



DESIGN FIRM 设计单位  
江苏印象乾图文化科技有限公司  
江苏省南京市鼓楼区  
鼓楼区龙江路100号  
TEL: 400 802 201 / FAX: 025-86607911  
COOPERATIVE DESIGN 合作设计

图例

说明

备注

说明

备注

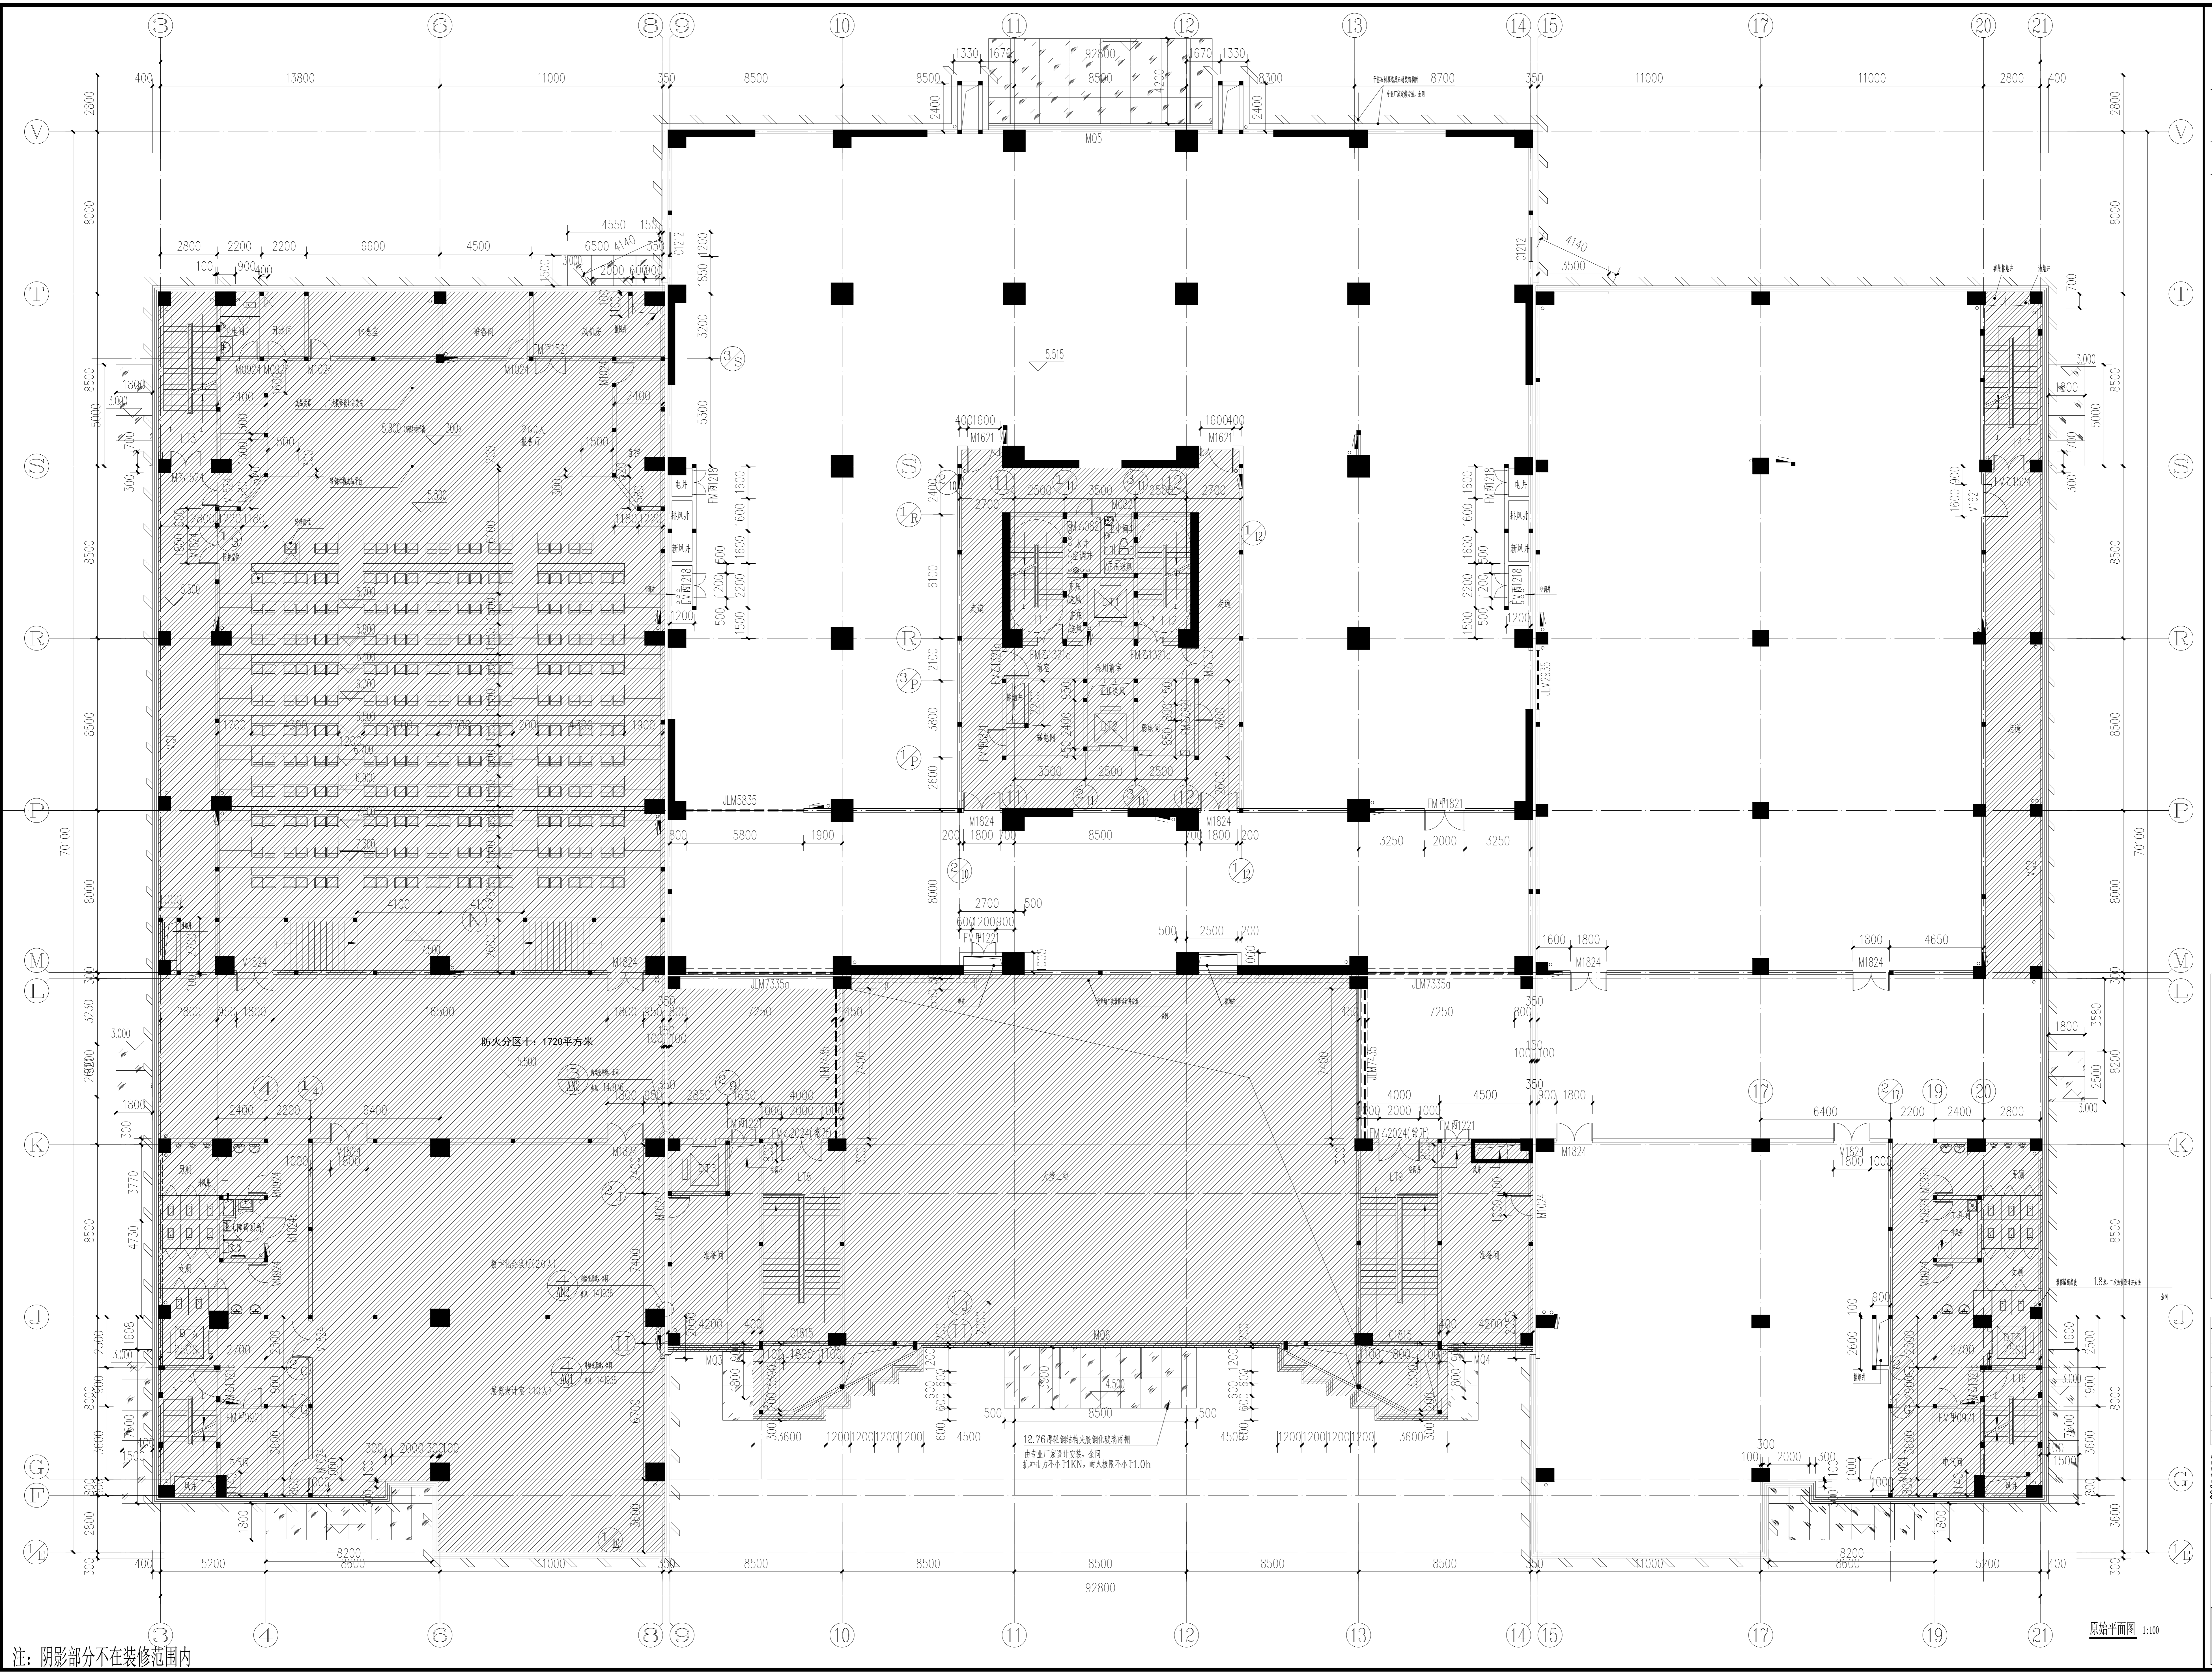

注: 阴影部分不在装修范围内

CLIENT 建设单位

PROJECT TITLE 项目名称

DRAWING TITLE 图名

原始平面图

图例

说明

备注

说明

备注

姓名	职务
项目负责人	
专业负责人	
审核	
校对	
设计	
绘图	
日期	2022.09
版本	1.0

图例  
说明  
备注

SHEET No. 图号  
PT-01  
PROJECT No. 项目编号

原始平面图 1:100