

NOTE 注意事项:

CUSTOMER 客户/业主:

PARTICULARS 更改细节

序号	图纸修订内容	调整日期
01		
02		
03		
04		
05		
06		
07		
08		
09		
10		
11		
12		
13		
14		
15		

SIGN AND SEAL 签署及盖章处:


ENTRY NAME 项目名称:


经开区实验二小

DRAWING NAME 图纸名称:

一层厨房设备区域图

DRAWING DESIGN:	
DRAFTING:	
TO EXAMINE:	
PROPORTION:	
DATE OF DRAWING:	
DESIGN PHASE:	
DRAWING NUMBER:	
PAGE NUMBER:	
FIGURE:	

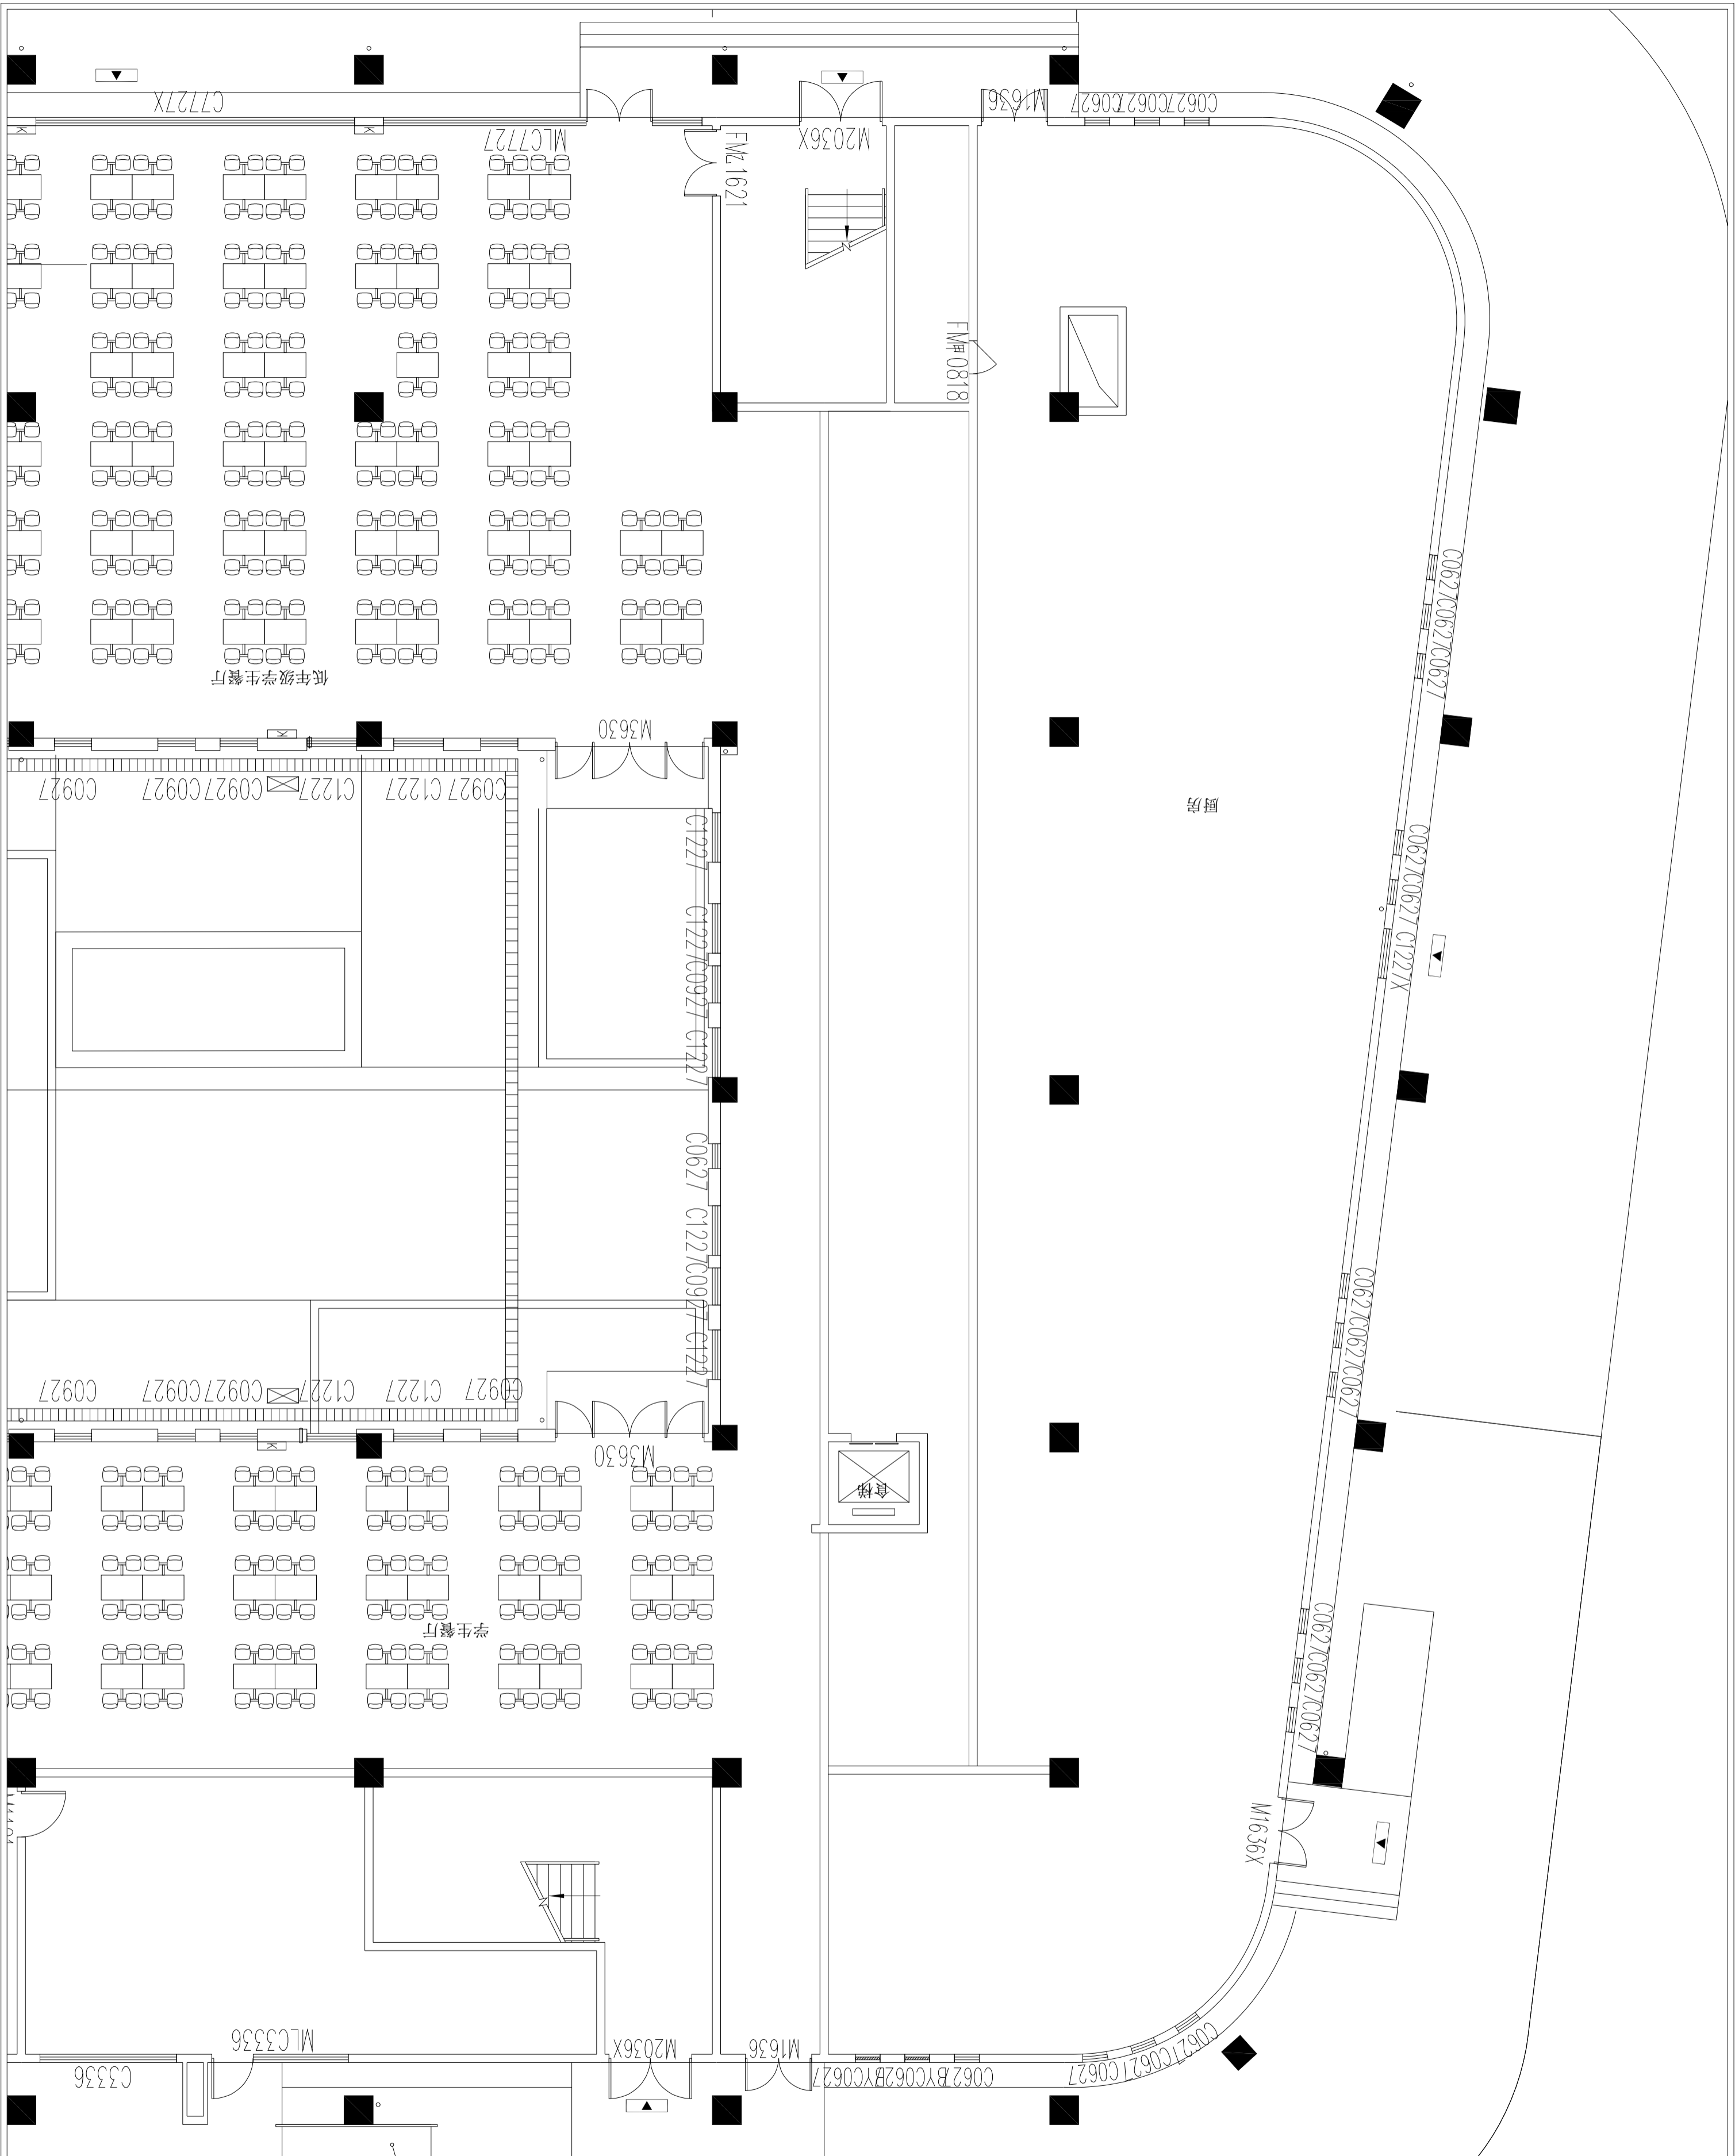

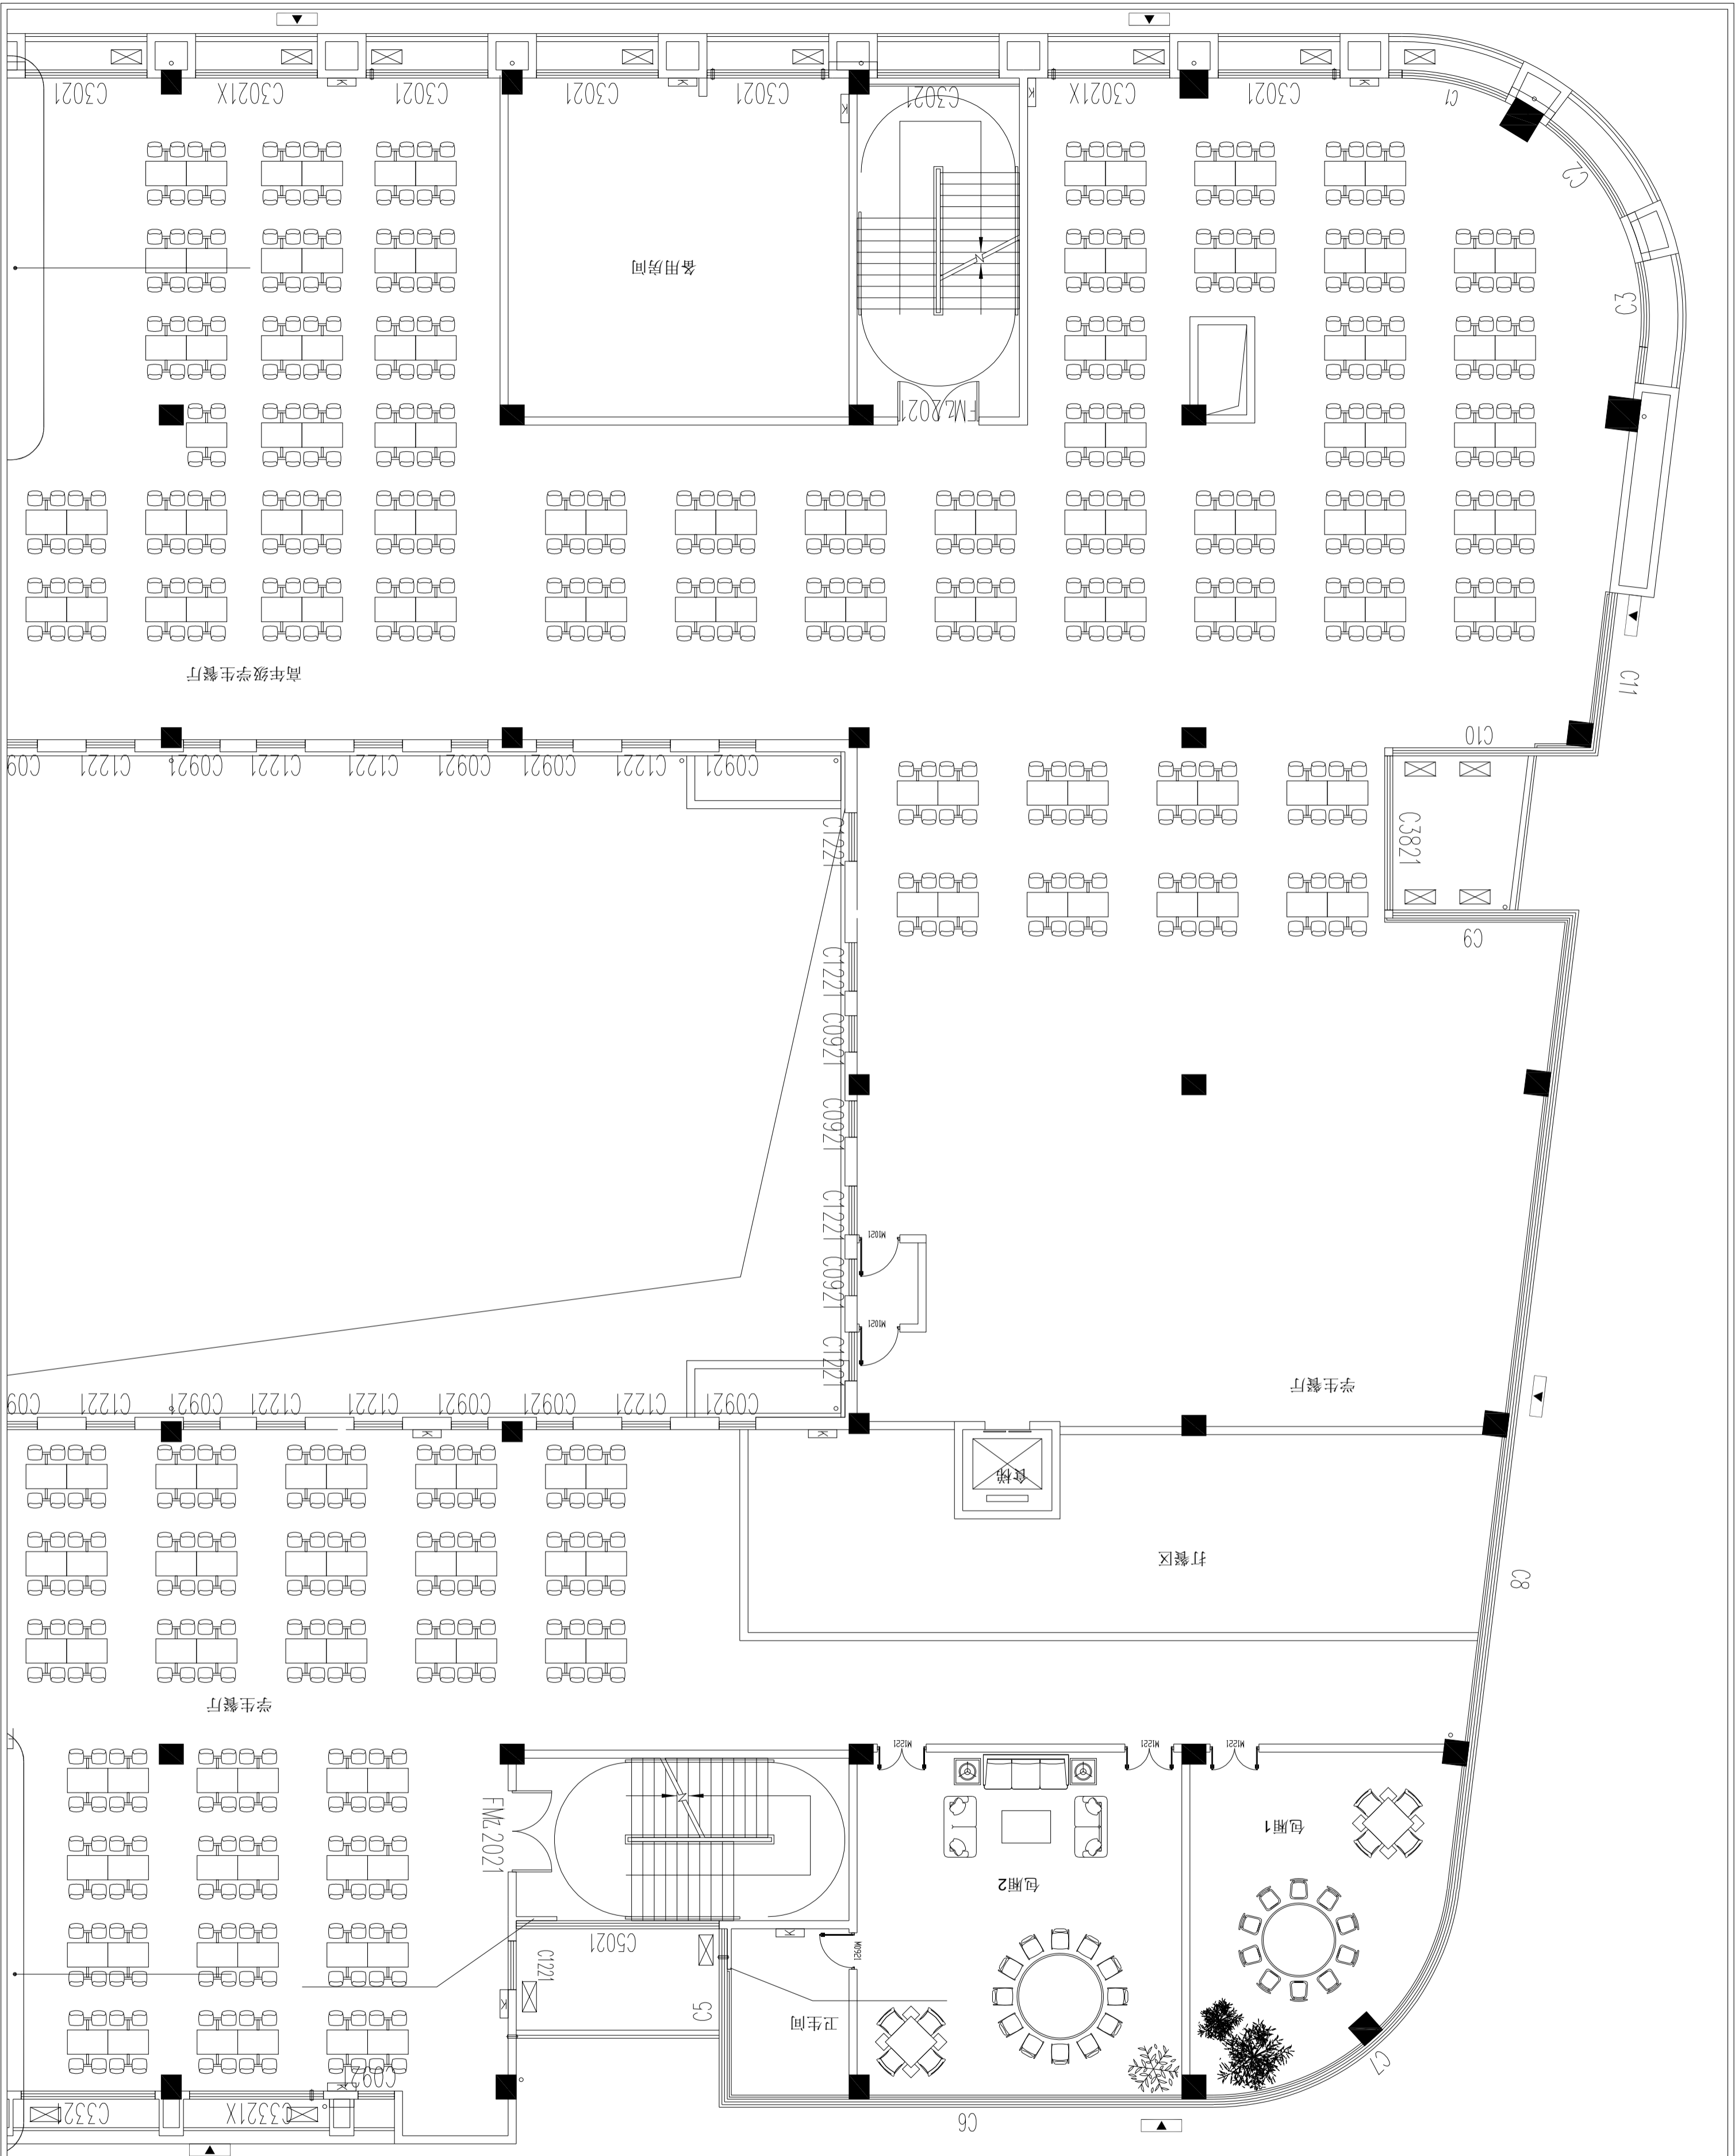

NOTE 注意事项:

CUSTOMER 客户/业主:

PARTICULARS 更改细节

序号	图纸修订内容	调整日期
01		
02		
03		
04		
05		
06		
07		
08		
09		
10		
11		
12		
13		
14		
15		

SIGN AND SEAL 签署及盖章处:

ENTRY NAME 项目名称:

展开区实验二小

DRAWING NAME 图纸名称:

二层厨房设备区平面图

DRAWING DESIGN: 设计人

DRAFTING: 制图人

TO EXAMINE: 审核人

PROPORTION: 比例

DATE OF DRAWING: 出图日期

DESIGN PHASE: 设计阶段

DRAWING NUMBER: 图纸编号

PAGE NUMBER: 图纸页码