


# 埭头中学入口前置景观改造

## 园建施工图设计

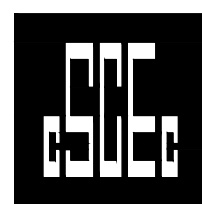

上海中建建筑设计院有限公司 册

SHANGHAI ZHONGJIAN ARCHITECTURAL DESIGN INSTITUTE CO.,LTD.

工程设计资质等级：甲级

工程设计证书编号：A231003430

2023. 03

--

图 纸 目 录										
项目名称		埭头中学入口前置景观改造						项目编号		
								专 业	景观	
序号	图 纸 名 称		图 号	修 改 版 次		出 图 日 期	图幅	备 注		
01	设计说明一		SM-01.1				A2			
02	埭头中学景观改造总平面图		ZTA-01				A0			
03	埭头中学景观改造索引总图		ZTA-02				A0			
04	埭头中学景观改造竖向总平面图		ZTA-03				A0			
05	埭头中学景观改造尺寸总平面图		ZTA-04				A0			
06	埭头中学景观改造坐标总平面图		ZTA-05				A0			
07	大巴停车位平面图及做法、小车停车位平面图一		TS1-1.1				A2			
08	小车停车位平面图及做法、汀步详图、主道路两侧侧石做法		TS1-1.2				A2			
09	铺装平面图及做法		TS1-1.3				A2			
10	苗木表		LS-01				A2			
11	埭头中学景观改造索引总图		LS-02				A2			
12	埭头中学新增绿化平面图		LS-03				A2			
13	埭头中学原有绿化改造总平面图		LS-04				A2			
项目负责人			设计人				校对			







日	日	日	日	日	日
年	年	年	年	年	年
月	月	月	月	月	月
电	电	电	电	电	电
强	强	强	强	强	强
电	电	电	电	电	电
弱	弱	弱	弱	弱	弱
电	电	电	电	电	电
视	视	视	视	视	视
频	频	频	频	频	频
道	道	道	道	道	道
路	路	路	路	路	路
交	交	交	交	交	交
通	通	通	通	通	通
会	会	会	会	会	会
签	签	签	签	签	签

建筑

结构

给排水

暖通

电气

弱电

其他

备注

说明

图例

比例

日期

版本

页码

图名

图号

图别

图版

图制

图设

图校

图审

图批

图定

图完

图终

图总

图全

图成

图就

图毕

图告

图止

图终

图全

图成

图就

图毕

图告

图止

图终

图全

图成

图就

图毕

图告

图止

图终

图全

图成

图就

图毕

图告

图止

图终

图全

图成

图就

图毕

图告

图止

图终

图全

图成

图就

图毕

图告

图止

图终

图全

图成

图就

图毕

图告

图止

图终

图全

图成

图就

图毕

图告

图止

图终

图全

图成

图就

图毕

图告

图止

图终

图全

图成

图就

图毕

图告

图止

图终

图全

图成

图就

图毕

图告

图止

图终

图全

图成

图就

图毕

图告

图止

图终

图全

图成

图就

图毕

图告

图止

图终

图全

图成

图就

图毕

图告

图止

图终

图全

图成

图就

图毕

图告

图止

图终

图全

图成

图就

图毕

图告

图止

图终

图全

图成

图就

图毕

图告

图止

图终

图全

图成

图就

图毕

图告

图止

图终

图全

图成

图就

图毕

图告

图止

图终

图全

图成

图就

图毕

图告

图止

图终

图全

图成

图就

图毕

图告

图止

图终

图全

图成

图就

图毕

图告

建筑	结构	给排水	暖通		
会	签				

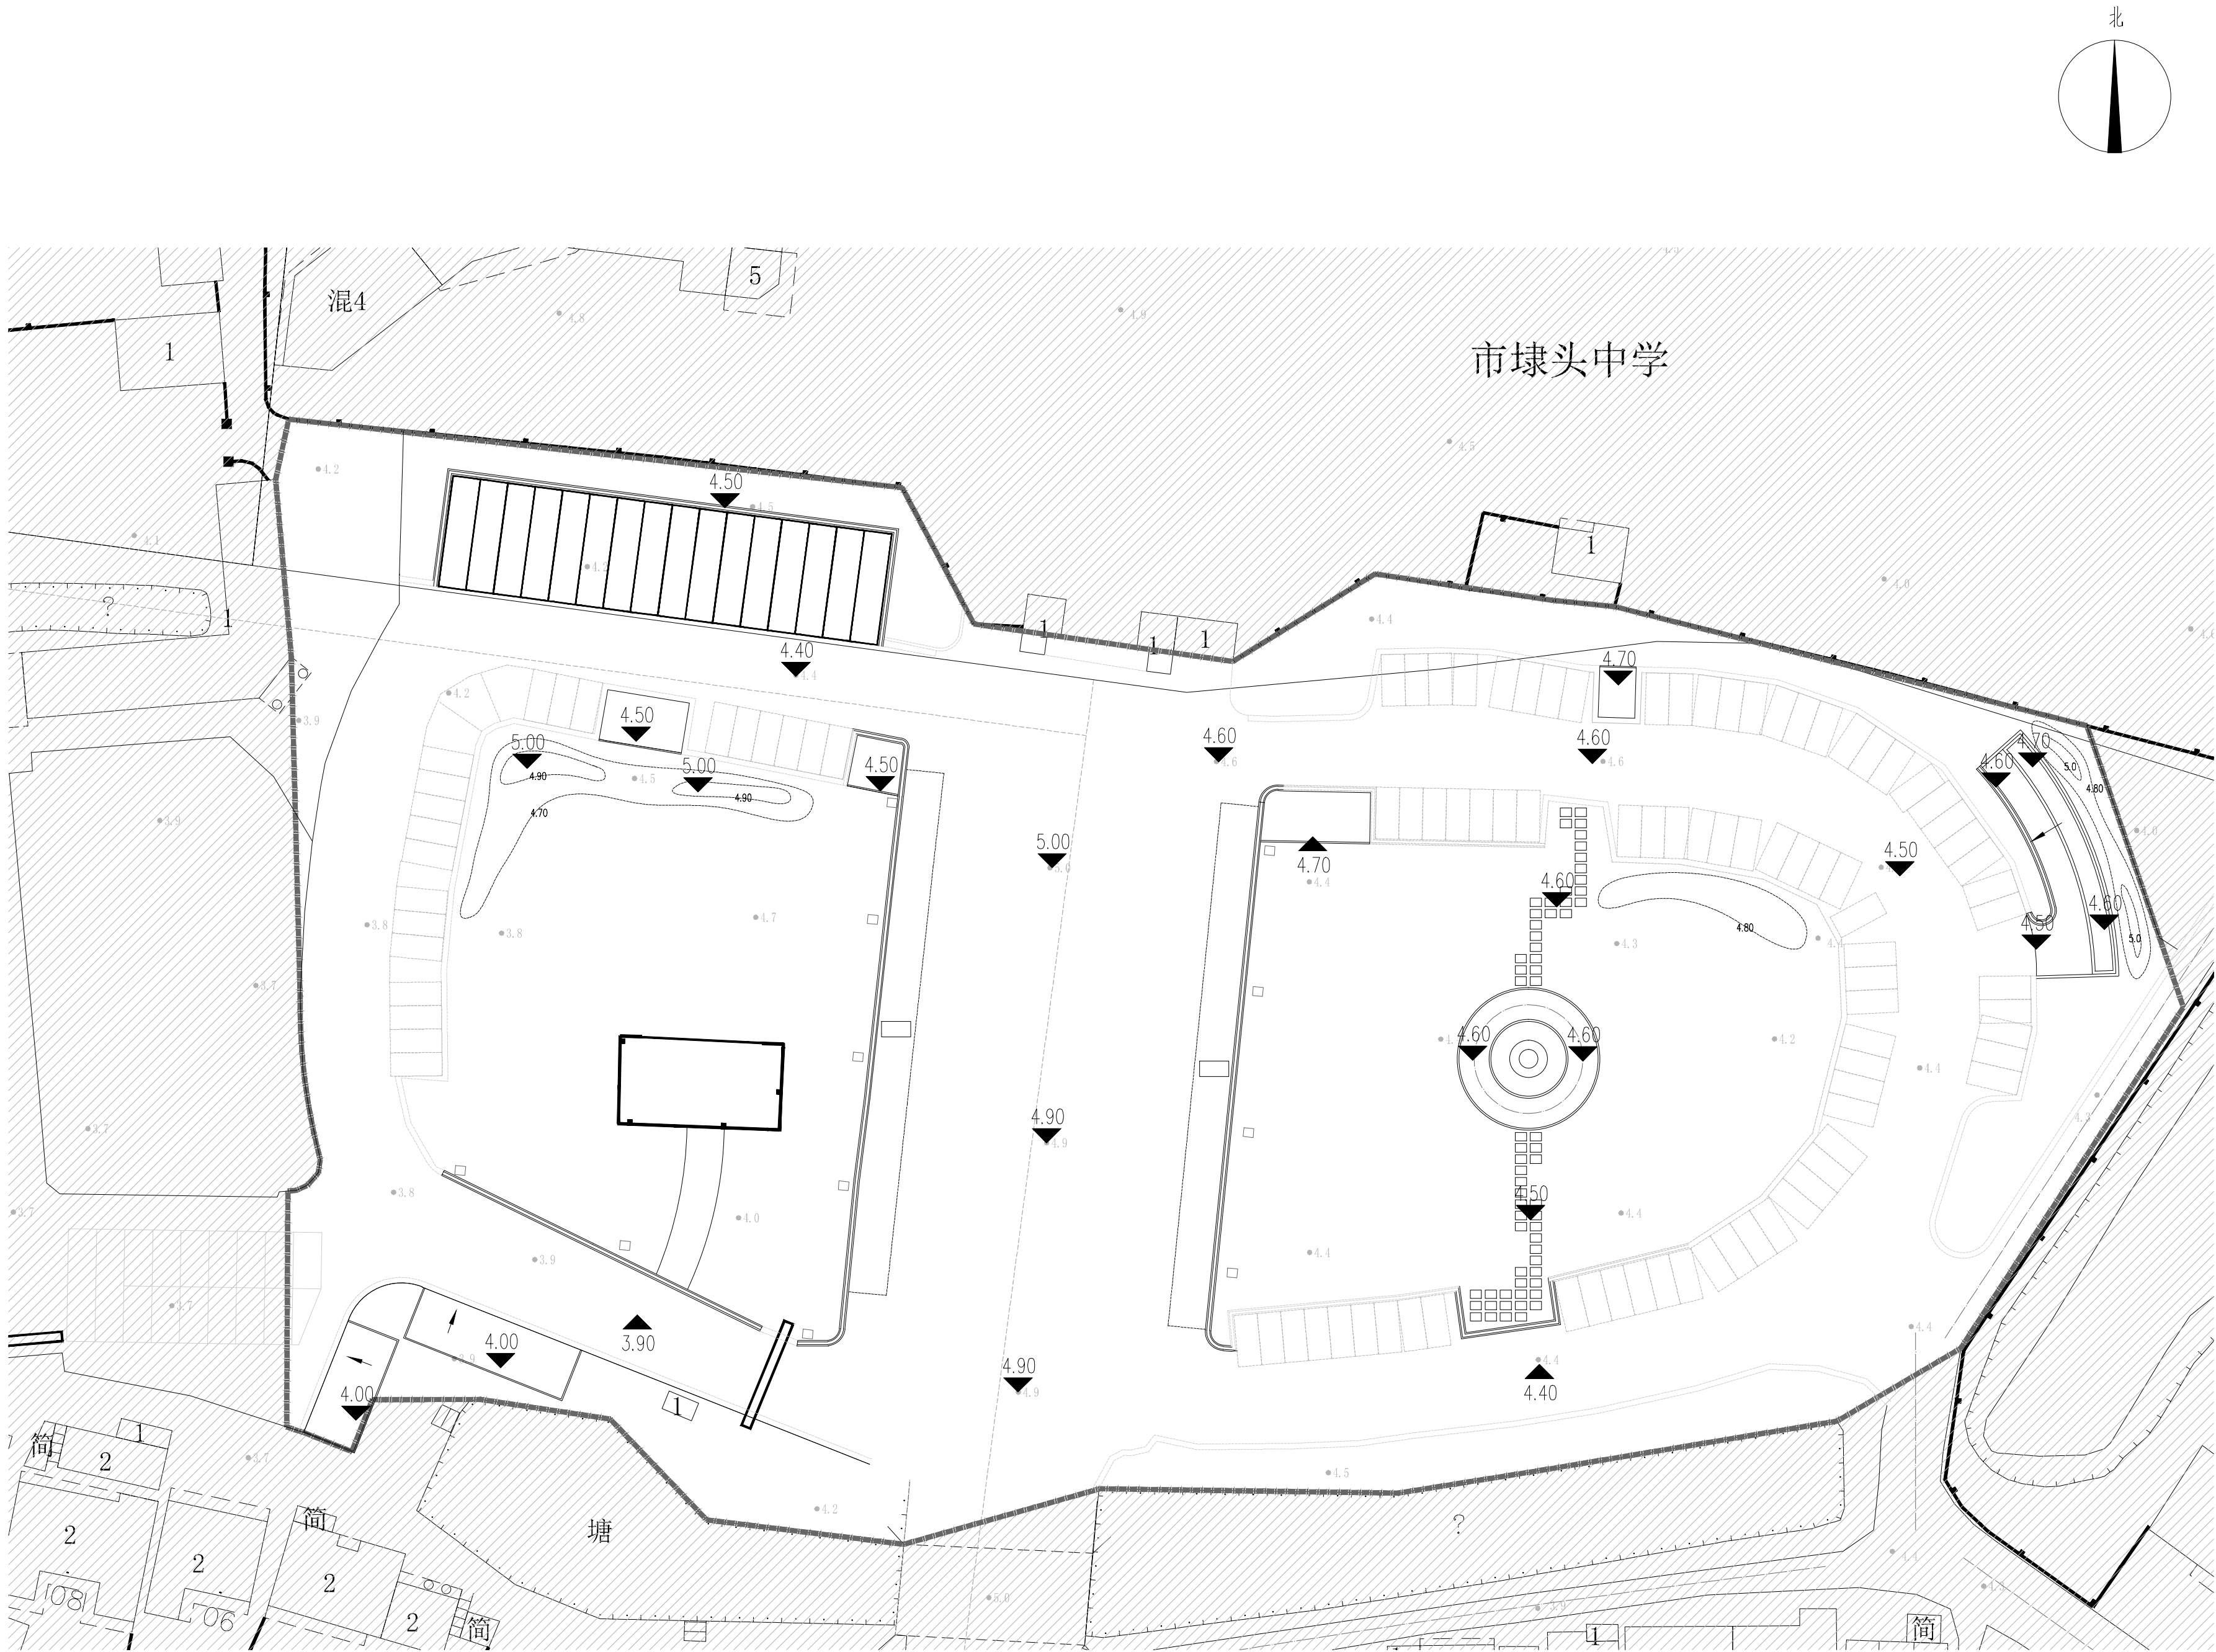

埭头中学景观改造竖向总平面图 1:500



上海中建建筑设计院有限公司 册

SHANGHAI ZHONGJIAN ARCHITECTURAL DESIGN INSTITUTE CO.,LTD.

工程设计资质等级：甲级

工程设计证书编号：A231003430

公司出图章  
COMPANY SEAL

注册执业章  
REGISTERED PRACTICE SIGNET

建设单位 CLIENT

项目名称 PROJECT NAME  
埭头中学入口前置景观改造

子项名称 SUB PROJECT

图 名  
DWG.TITLE  
埭头中学景观改造竖向总平面图

审定/批准  
APPROVED BY

项目负责人  
PROJECT LEADER

项目经理  
PROJECT MANAGER

专业负责人  
DIVISION CHIEF

审 核  
CHECKED BY

校 对  
PROCESSED BY

设 计  
DESIGNED BY

制 图  
DRAWING BY

项目 编 号  
PROJECT NO.


图 别  
DWG TYPE  
景施

图 号  
DWG. NO.  
ZTA-02


版 本 号  
Ver.  
日期  
DATE  
2023. 03

(本图施工图阶段须加盖我公司出图章, 否则无效)

会	建		年	月	日	强	电			年	月	日
签	结		年	月	日	弱	电			年	月	日
	给排水		年	月	日	景	观			年	月	日
	暖通		年	月	日	装	饰			年	月	日

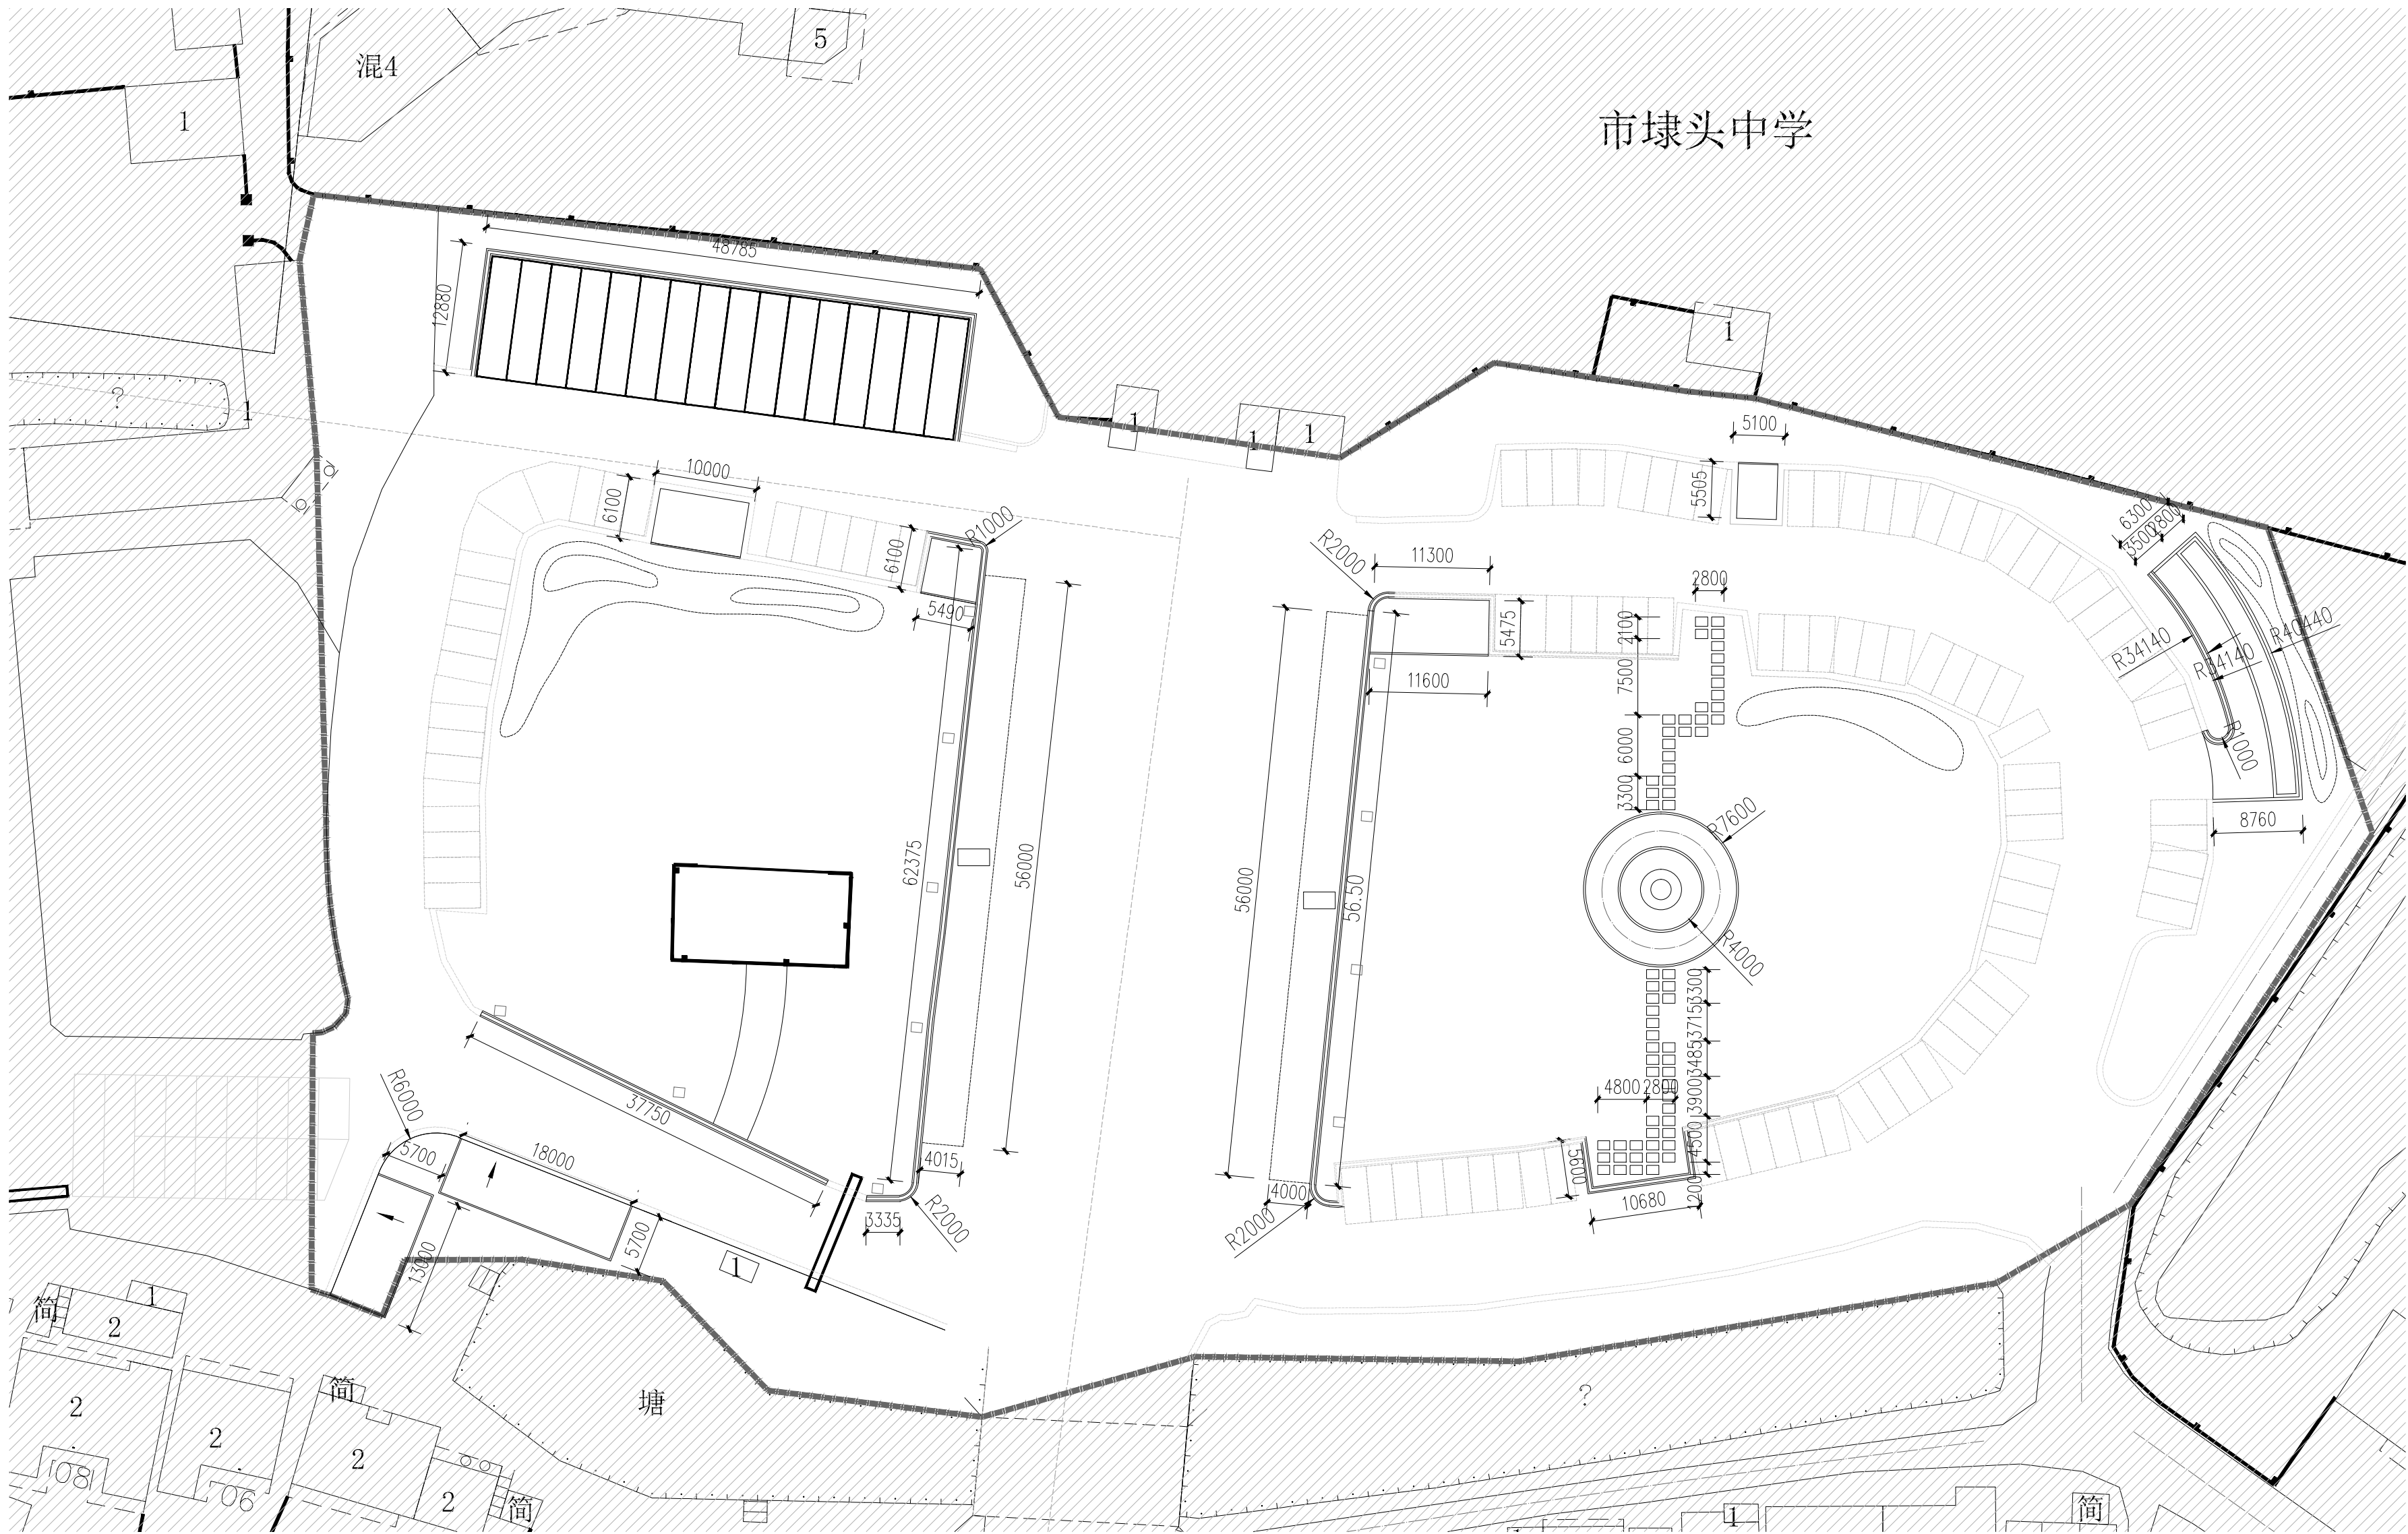

# 埭头中学景观改造尺寸总平面图 1:500

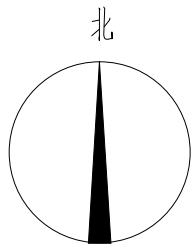

上海中建建筑设计院有限公司 印

SHANGHAI ZHONGJIAN ARCHITECTURAL DESIGN INSTITUTE CO.,LTD

工程设计资质等级：甲级

工程设计证书编号: A231003430

公司出图章

COMPANY SEAL

注册执业章

REGISTERED PRACTICE SIGN

建设单位 C

CLIENT

项目名称 F

PROJECT NAME

## 埭头中学入口前置景观改造

子项名称 S

SUB PROJECT

图 名

DWG. TITLE

# 垵头中学景观改造尺寸总平面图

审定/批准

APPROVED BY \_\_\_\_\_

**项目负责人**  
PROJECT LEADER

PROJECT LEADER	
项目经理	

[illegible]

专业负责人

编制人	编制日期	审核人	审核日期

CHECKED BY	

PROCESSED BY

设计

DESIGNED BY	
制 图	

DRAWING BY

项目编号

PROJECT NO.	
图 别	

圖	扇
DWG TYPE	
名	三

版本号

景施

图号  
Drawing No.

7TA-0.1


日期  
DATE

2023.03


(本图施工图阶段须加盖我公司出图章, 否则无效)



会	建		年	月	日	电		年	月	日
笠	结		年	月	日	电		年	月	日
	给排水		年	月	日	景观		年	月	日
	暖通		年	月	日	装饰		年	月	日

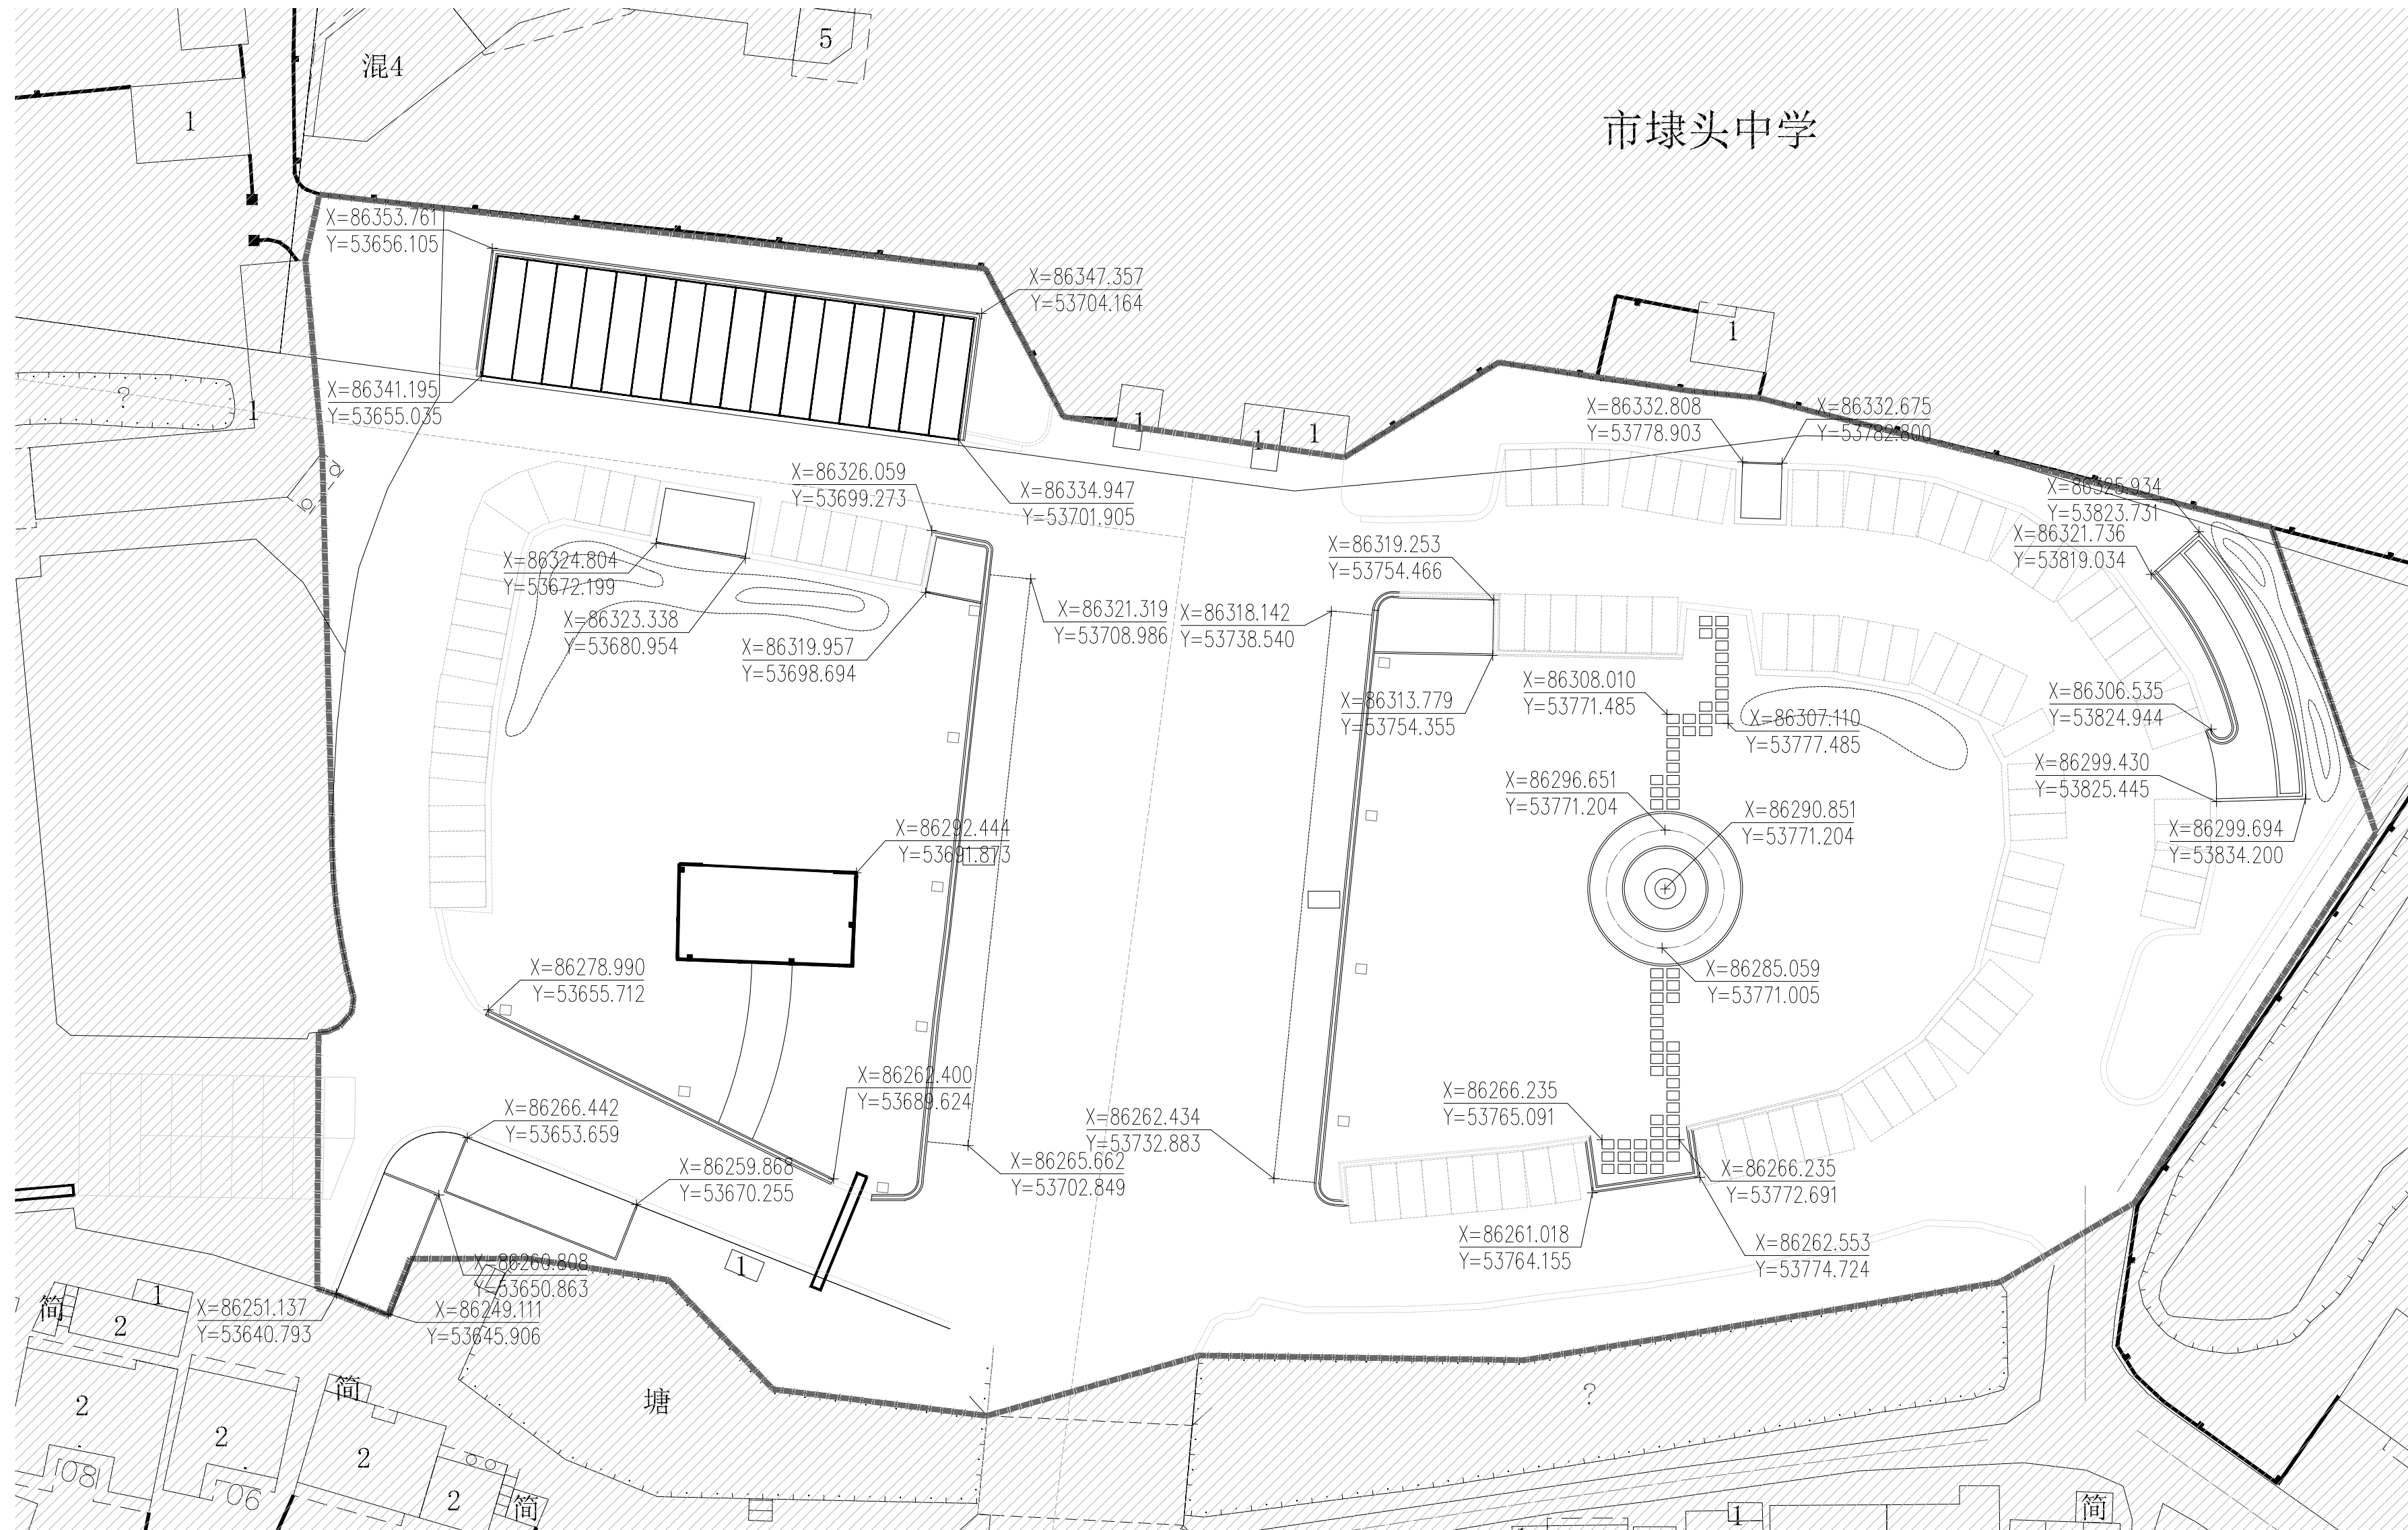

埭头中学景观改造坐标总平面图 1:500

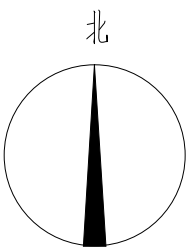

上海中建建筑设计院有限公司 SHANGHAI ZHONGJIAN ARCHITECTURAL DESIGN INSTITUTE CO.,LTD.

工程设计资质等级：甲级

工程设计证书编号：A231003430

公司出图章  
COMPANY SEAL

**注册执业章**  
REGISTERED PRACTICE SIGNET

建设单位 CLIENT

项目名称 PROJECT NAME  
埭头中学入口前置景观改造


子项名称 SUB PROJECT

图 名 DWG TITLE		垌头中学景观改造坐标总平面图	
审定/批准 APPROVED BY			
项目负责人 PROJECT LEADER			
项目经理 PROJECT MANAGER			
专业负责人 DIVISION CHIEF			
审 核 CHECKED BY			
校 对 PROCESSED BY			
设 计 DESIGNED BY			
制 图 DRAWING BY			
项目 编号 PROJECT NO.			
图 别 DWG TYPE	景 施	图 号 DWG. NO.	ZTA-05
版 本 号 Ver.		日 期 DATE	2023.03


(本图施工图阶段须加盖我公司出图章, 否则无效)




日	月	年	日	月	年	日	月	年	日	月	年
电	电	强	电	强	电	电	强	电	电	强	电
日	日	日	日	日	日	日	日	日	日	日	日
会	建	结	构	给	排	水	暖	通	会	建	结

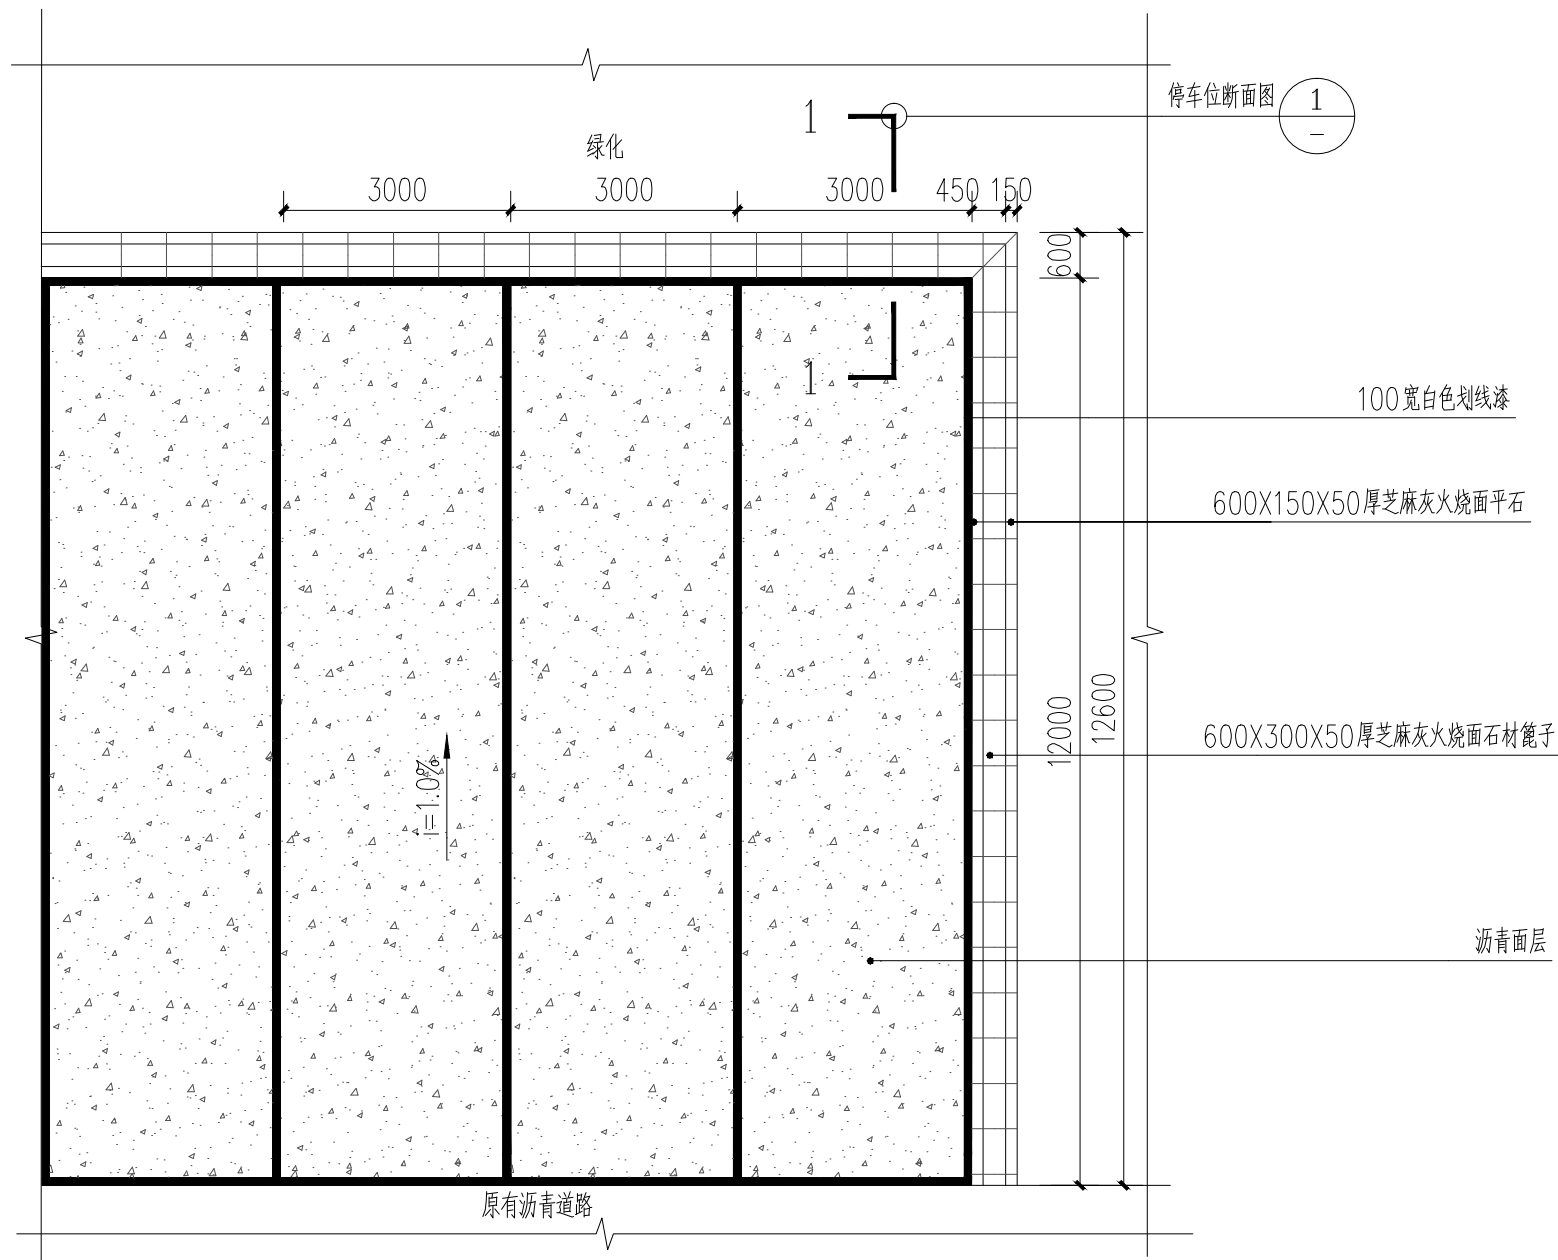

① 大巴停车位平面图 1:100

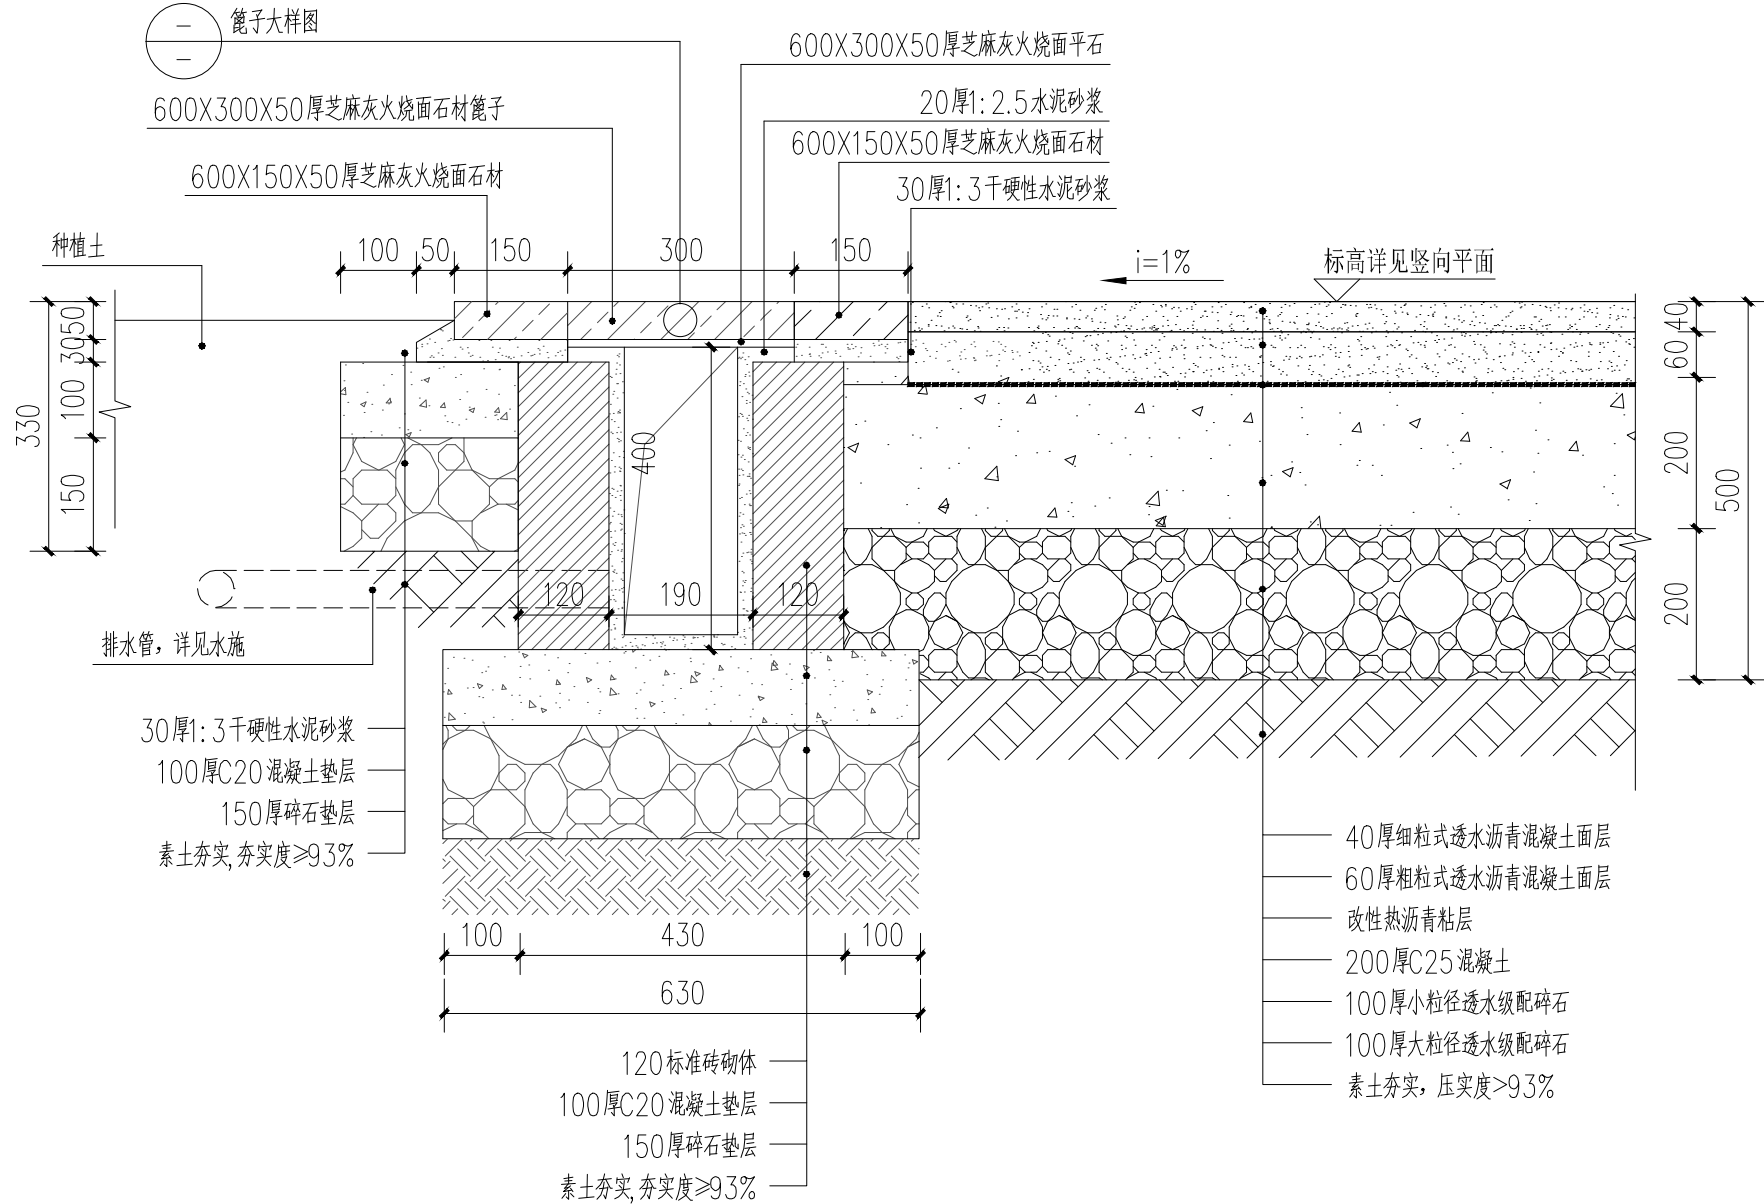

② 停车位断面图 1:10

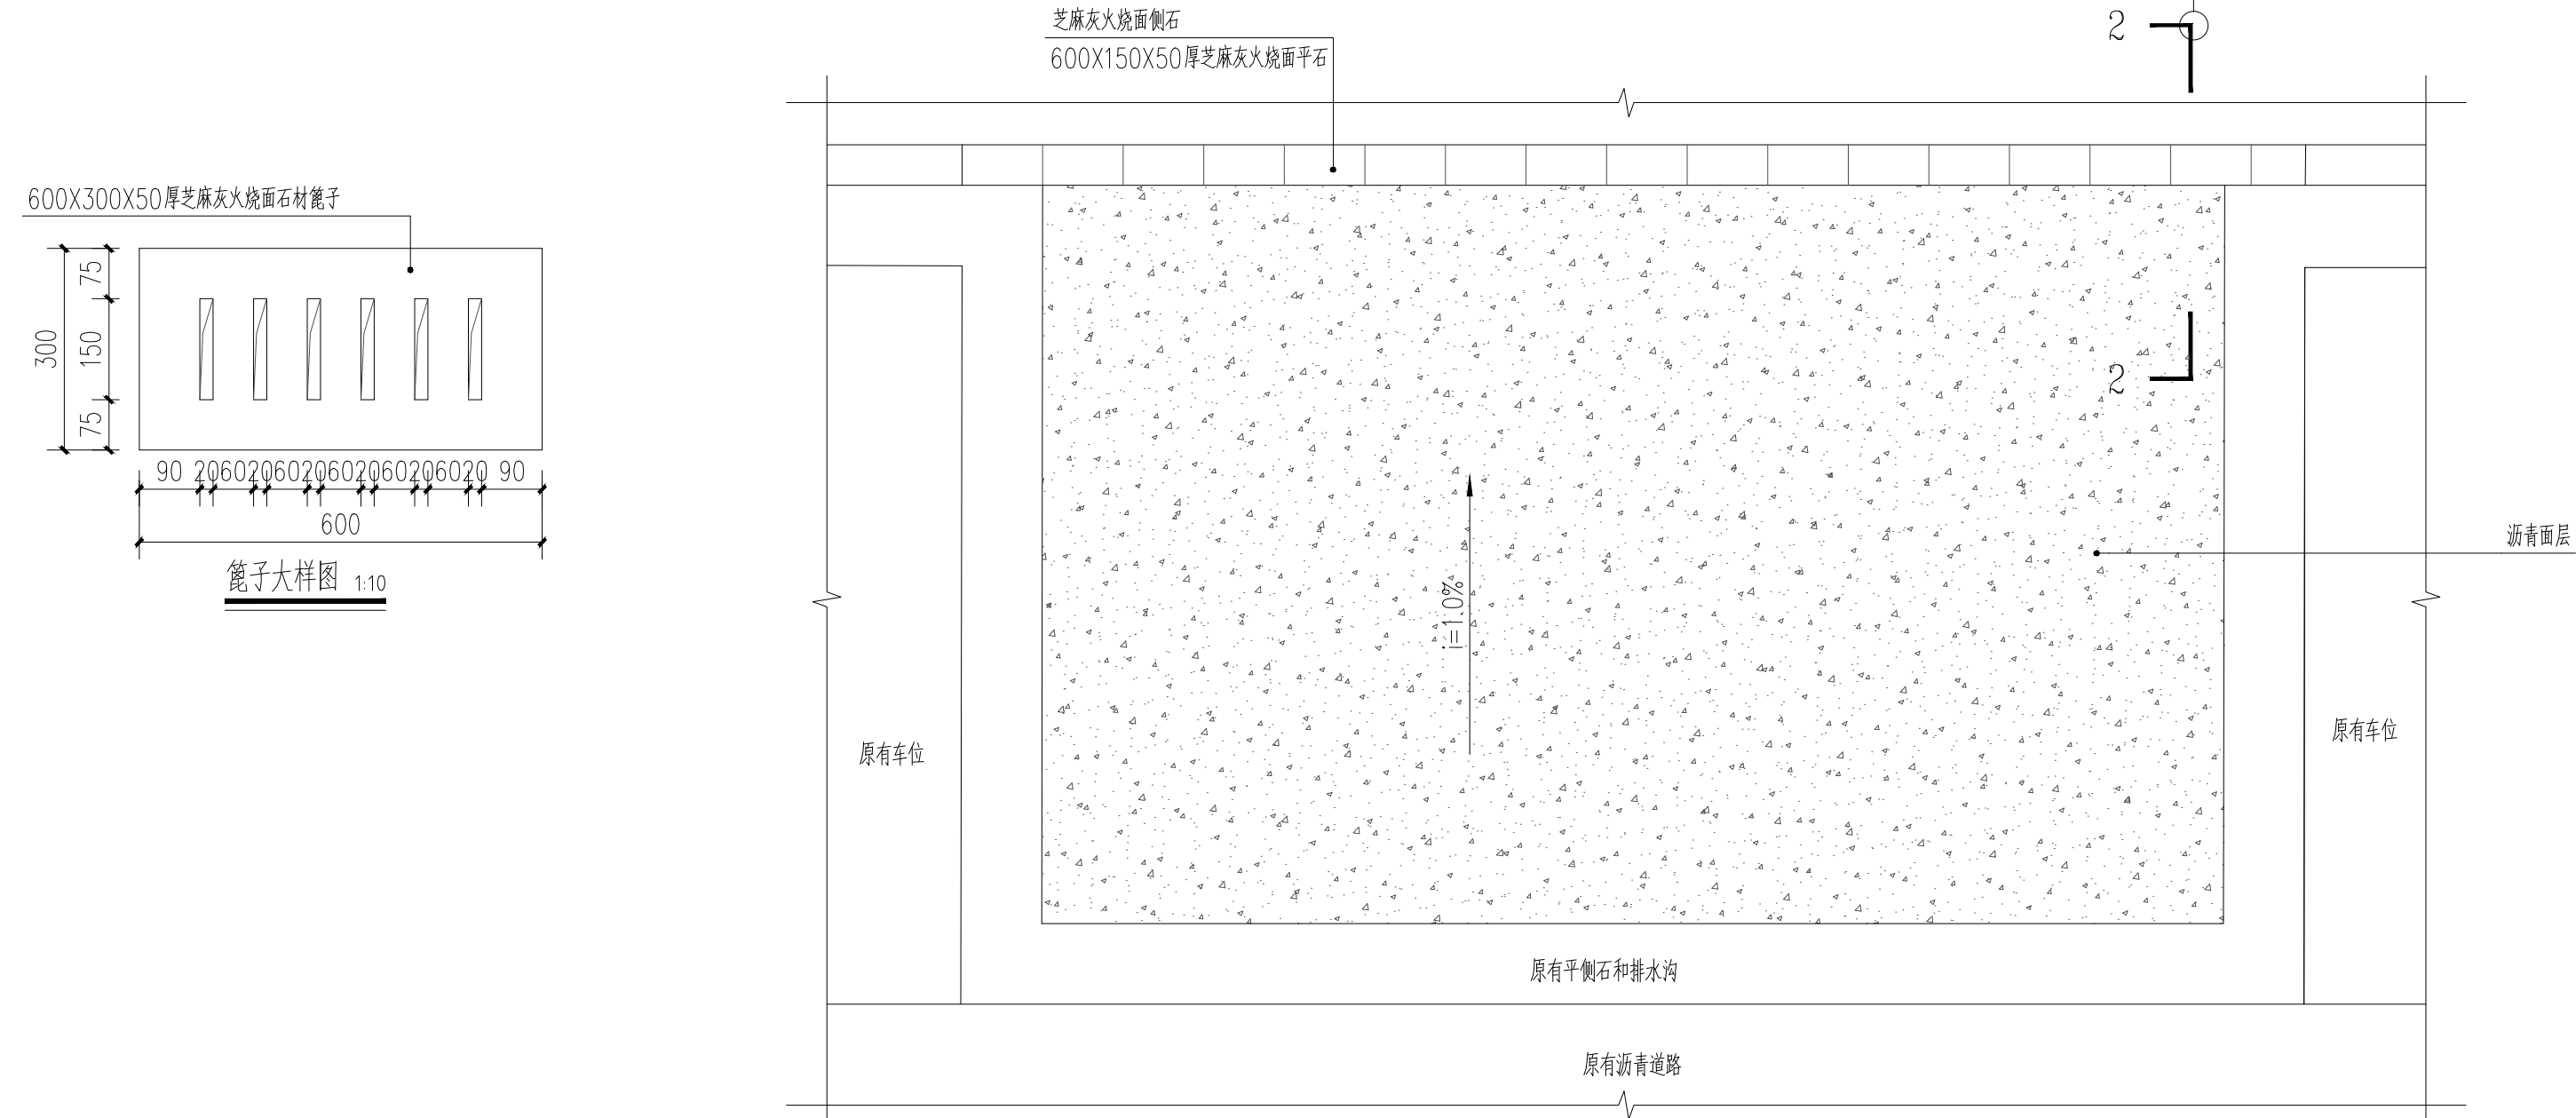

③ 小车停车位平面图一 1:50



上海中建建筑设计院有限公司  
SHANGHAI ZHONGJIAN ARCHITECTURAL DESIGN INSTITUTE CO.,LTD.

工程设计资质等级：甲级

工程设计证书编号：A231003430

公司出图章  
COMPANY SEAL

注册执业章  
REGISTERED PRACTICE SIGNET

建设单位 CLIENT

项目名称 PROJECT NAME  
埭头中学入口前置景观改造

子项名称 SUB PROJECT

图名 DWG.TITLE  
大巴停车位平面图及做法、  
小车停车位平面图一

审定/批准

APPROVED BY

项目负责人

PROJECT LEADER

项目经理

PROJECT MANAGER

专业负责人

DIVISION CHIEF

审核

CHECKED BY

校对

PROCESSED BY

设计

DESIGNED BY

制图

DRAWING BY

项目编号

PROJECT NO.

图别

DWG. TYPE

景施

图号

DWG. NO.

版本

Ver.

日期






DATE

TS1-1.1

2023.03

(本图施工图阶段须加盖我公司出图章, 否则无效)

日	年	月	日	年	月	日	年	月	日	年	月	日
强电	弱电	装饰	暖通	给排水	建筑	结构	会	签				

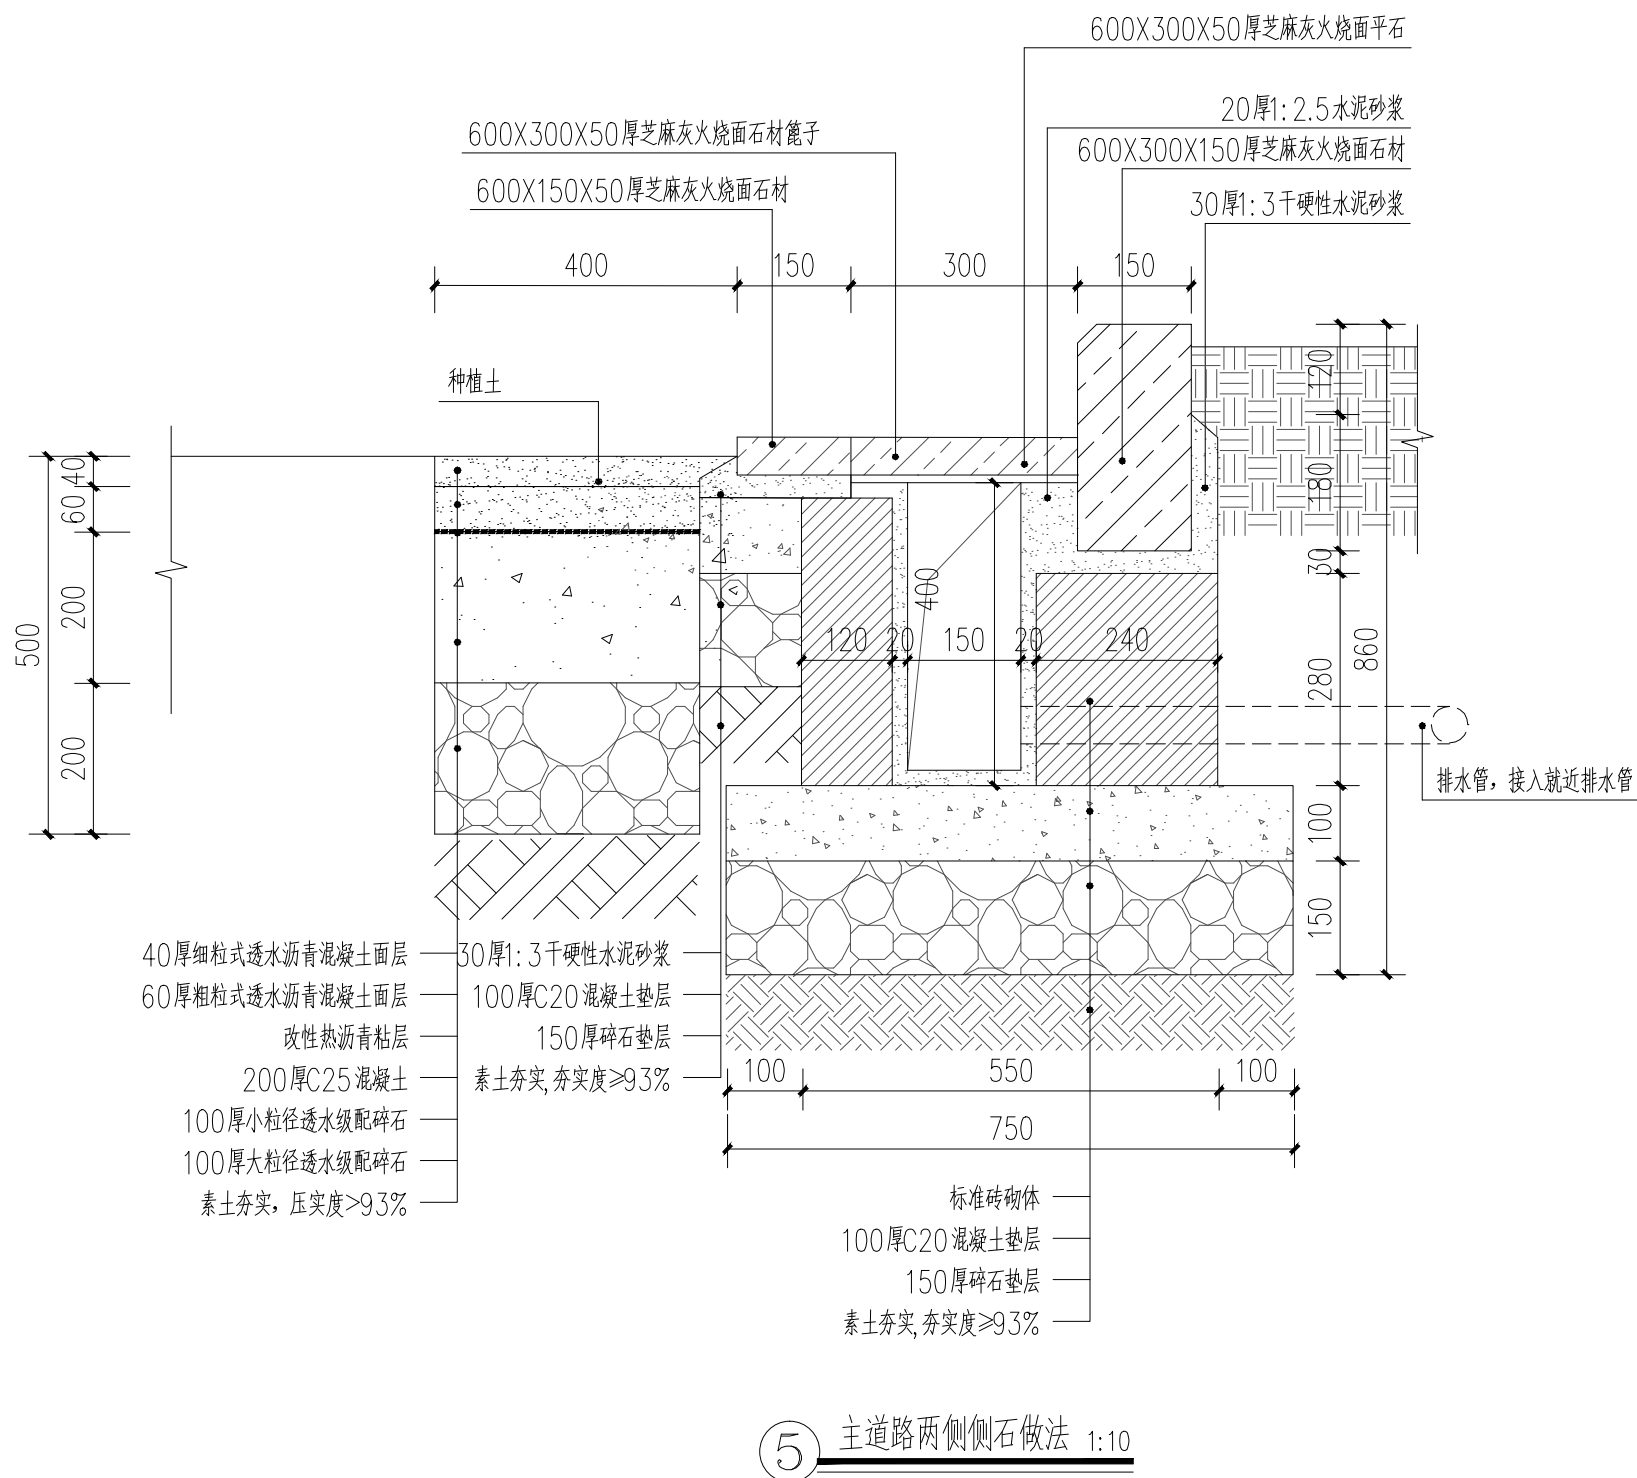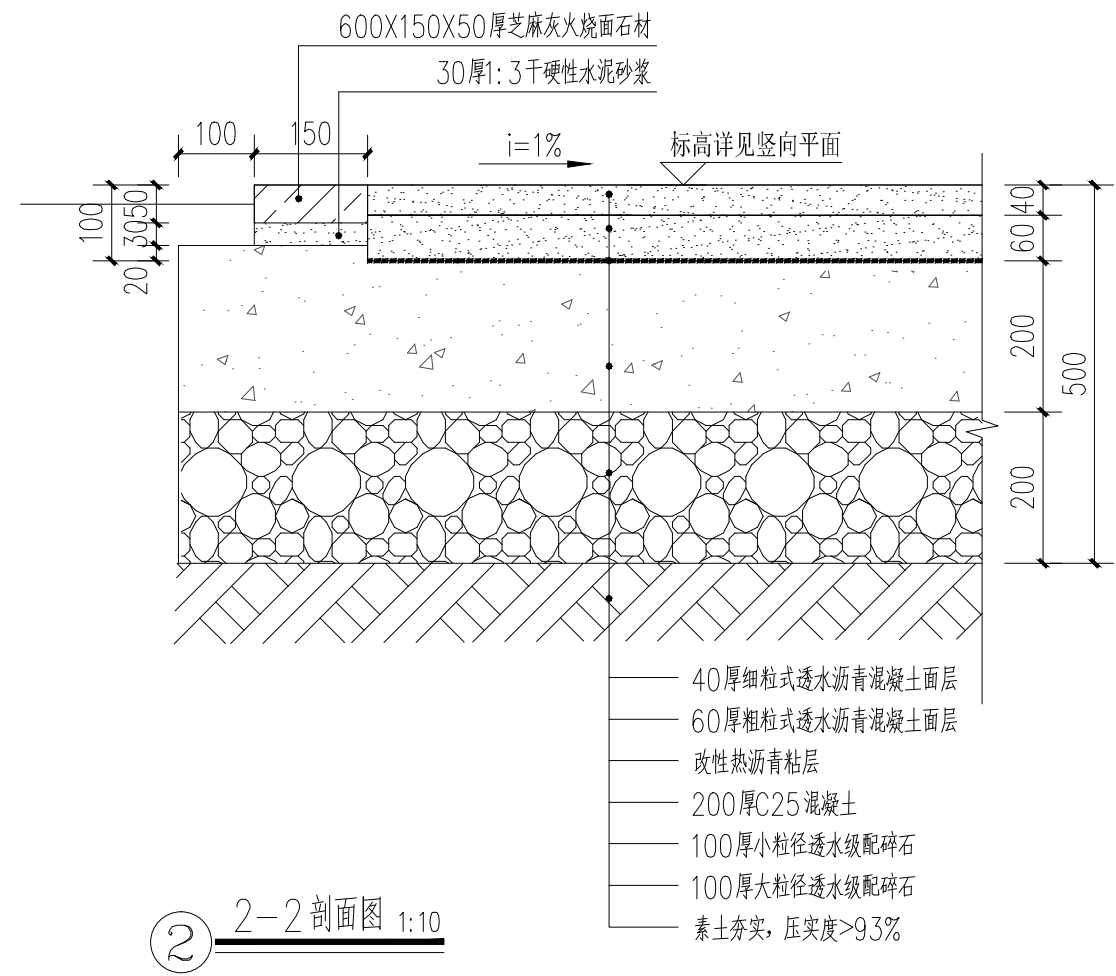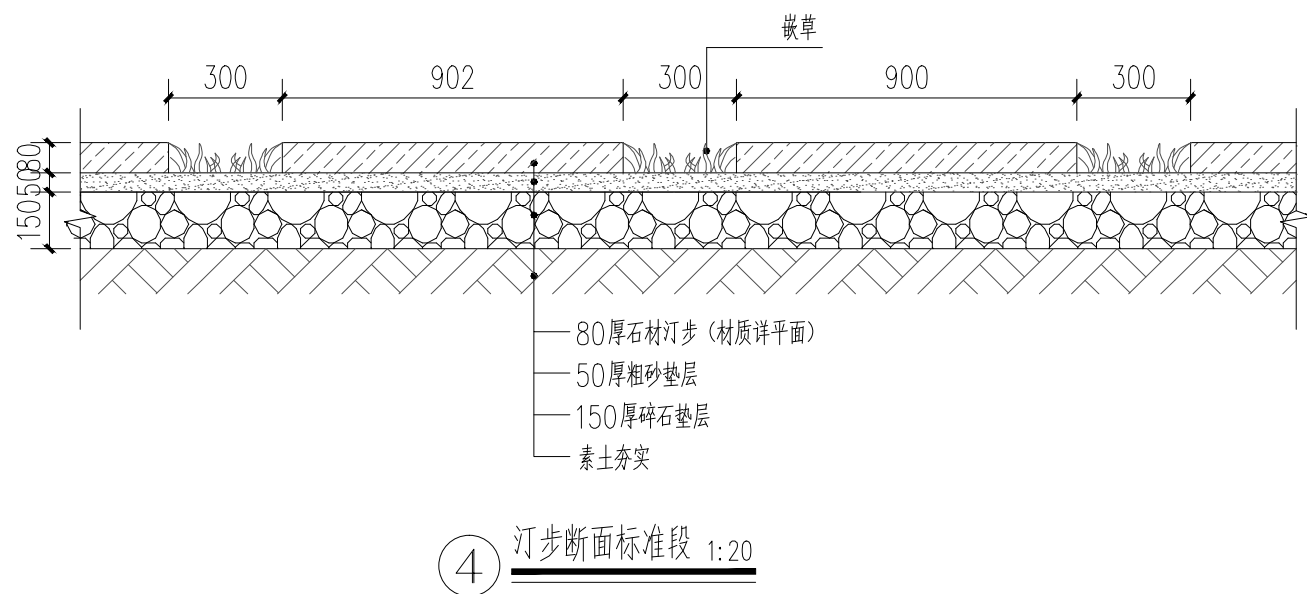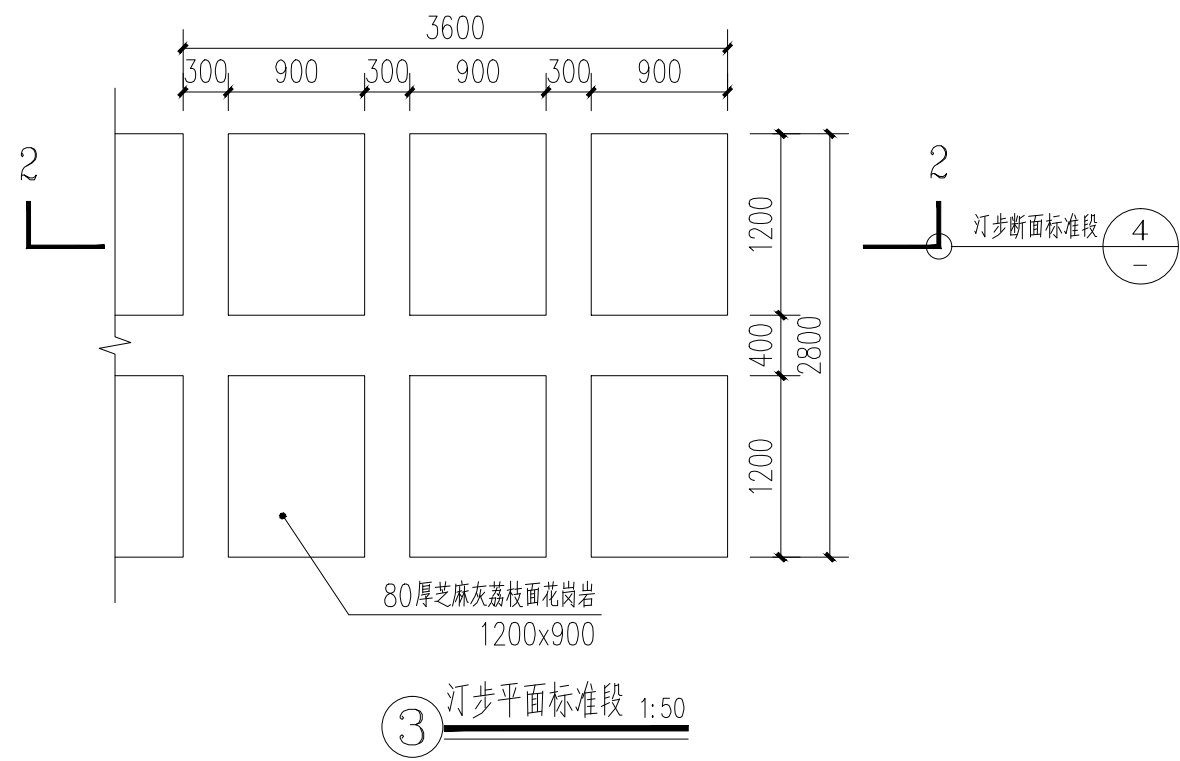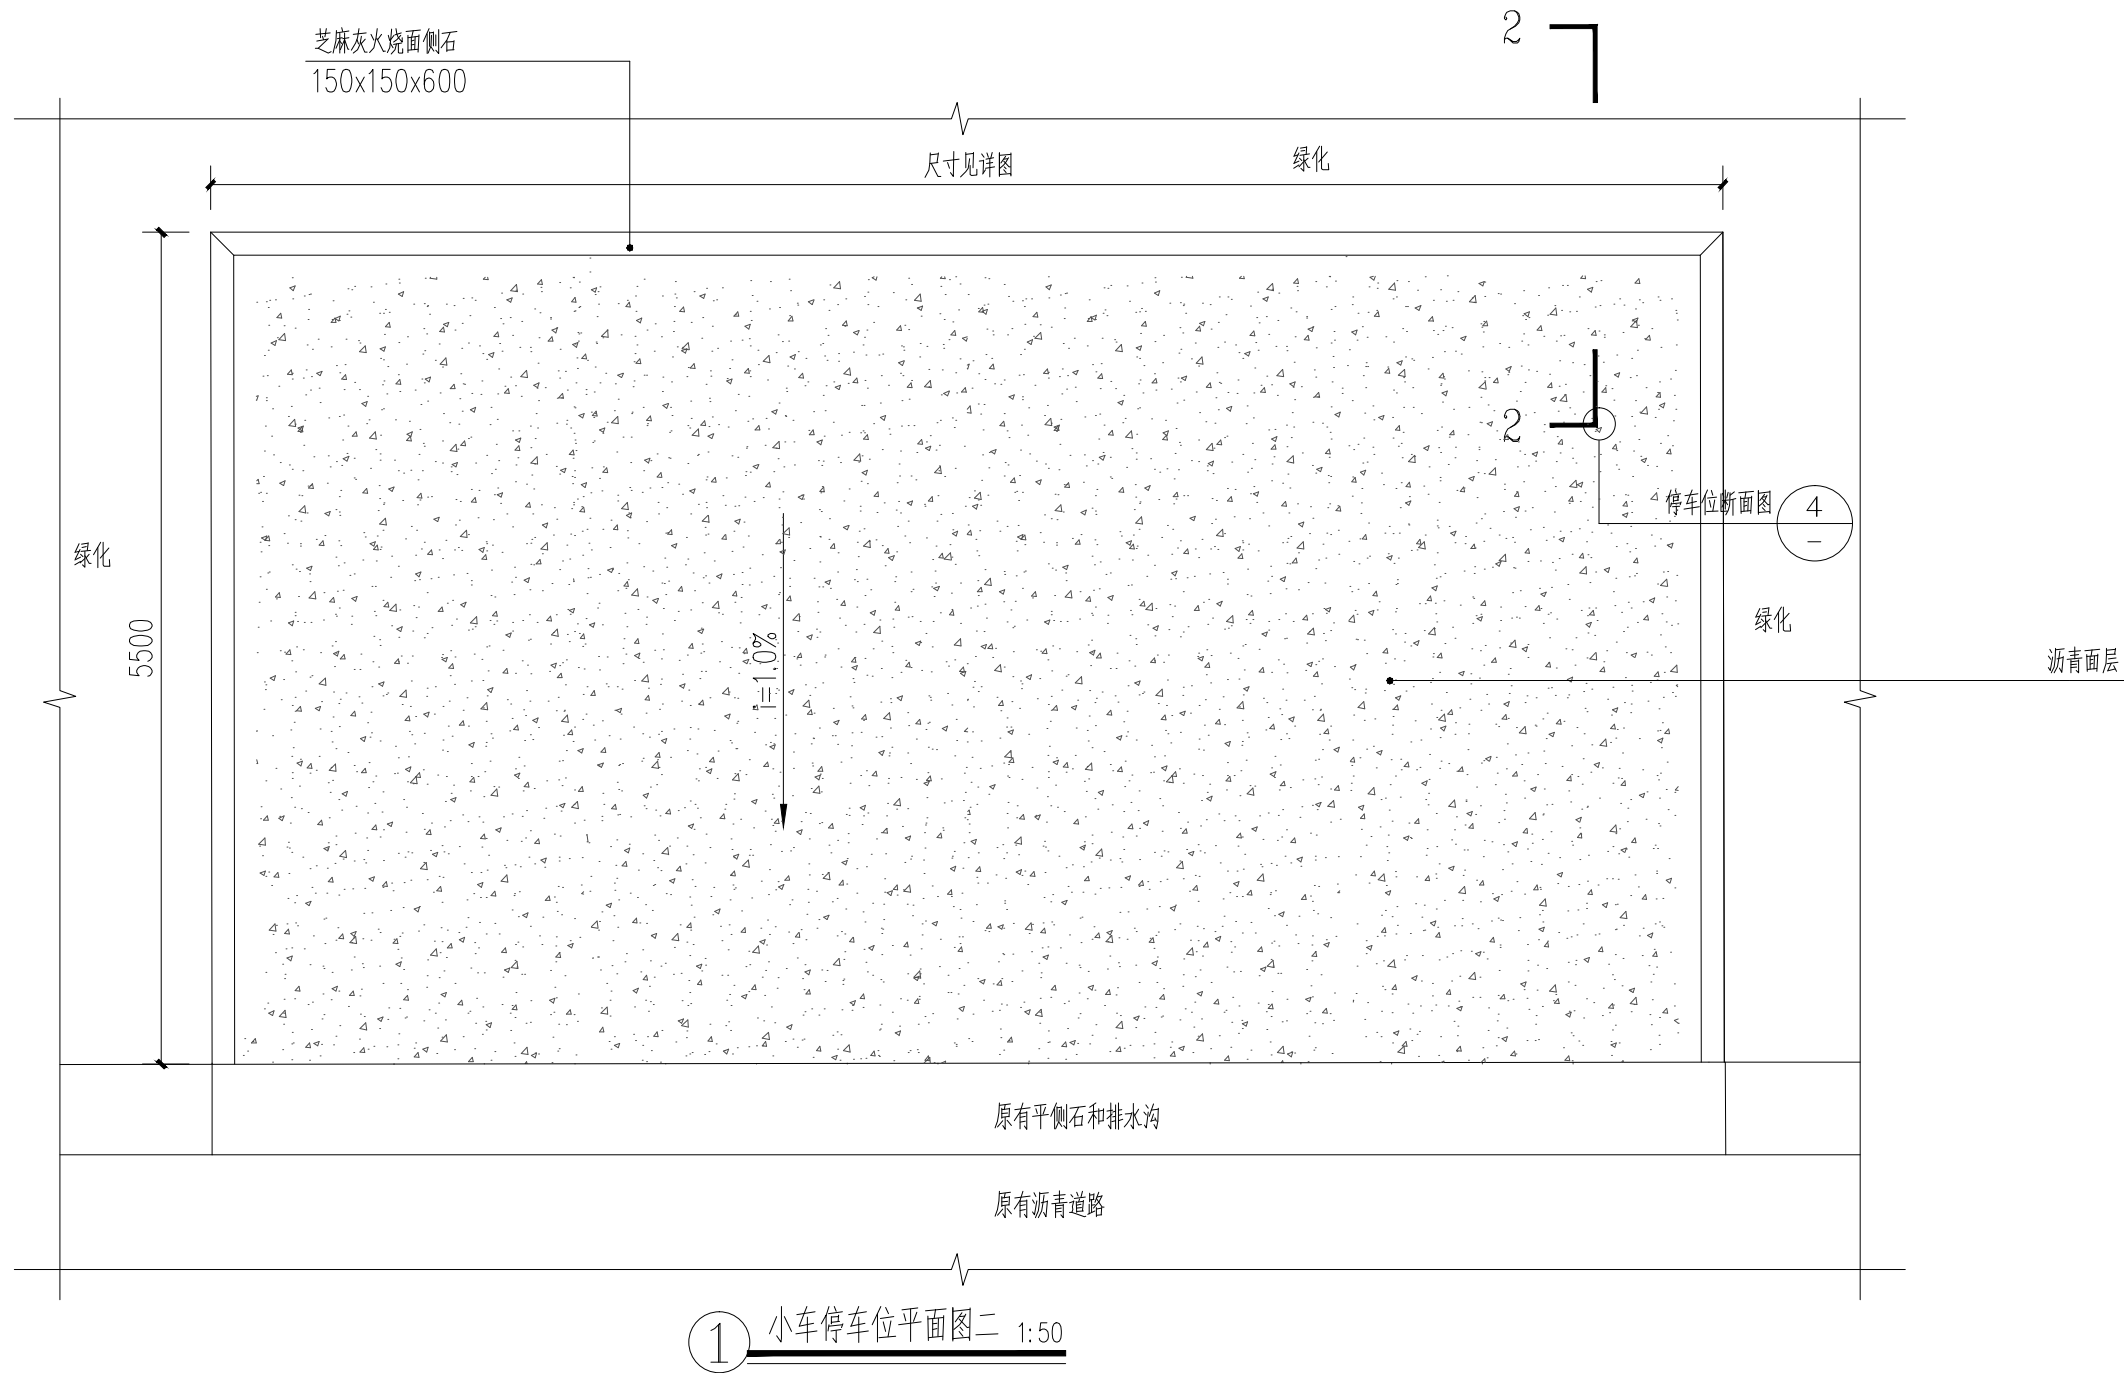



上海中建建筑设计院有限公司

SHANGHAI ZHONGJIAN ARCHITECTURAL DESIGN INSTITUTE CO.,LTD.

工程设计资质等级：甲级

工程设计证书编号：A231003430

公司出图章

注册执业章

建设单位


项目名称

埭头中学入口前置景观改造

子项名称

图名	小车停车位平面图及做法、汀步详图、主道路两侧侧石做法		
审定/批准			
项目负责人			
项目经理			
专业负责人			
审核			
校对			
设计			
制图			
项目编号			
图别	景施	图号	TS1-1.2
版本号		日期	2023.03

会  签	建  筑	年  月  日	强  电	年  月  日	年  月  日
	结  构	年  月  日	弱  电	年  月  日	年  月  日
	给排水	年  月  日	景  观	年  月  日	年  月  日
	暖通	年  月  日	装  饰	年  月  日	年  月  日

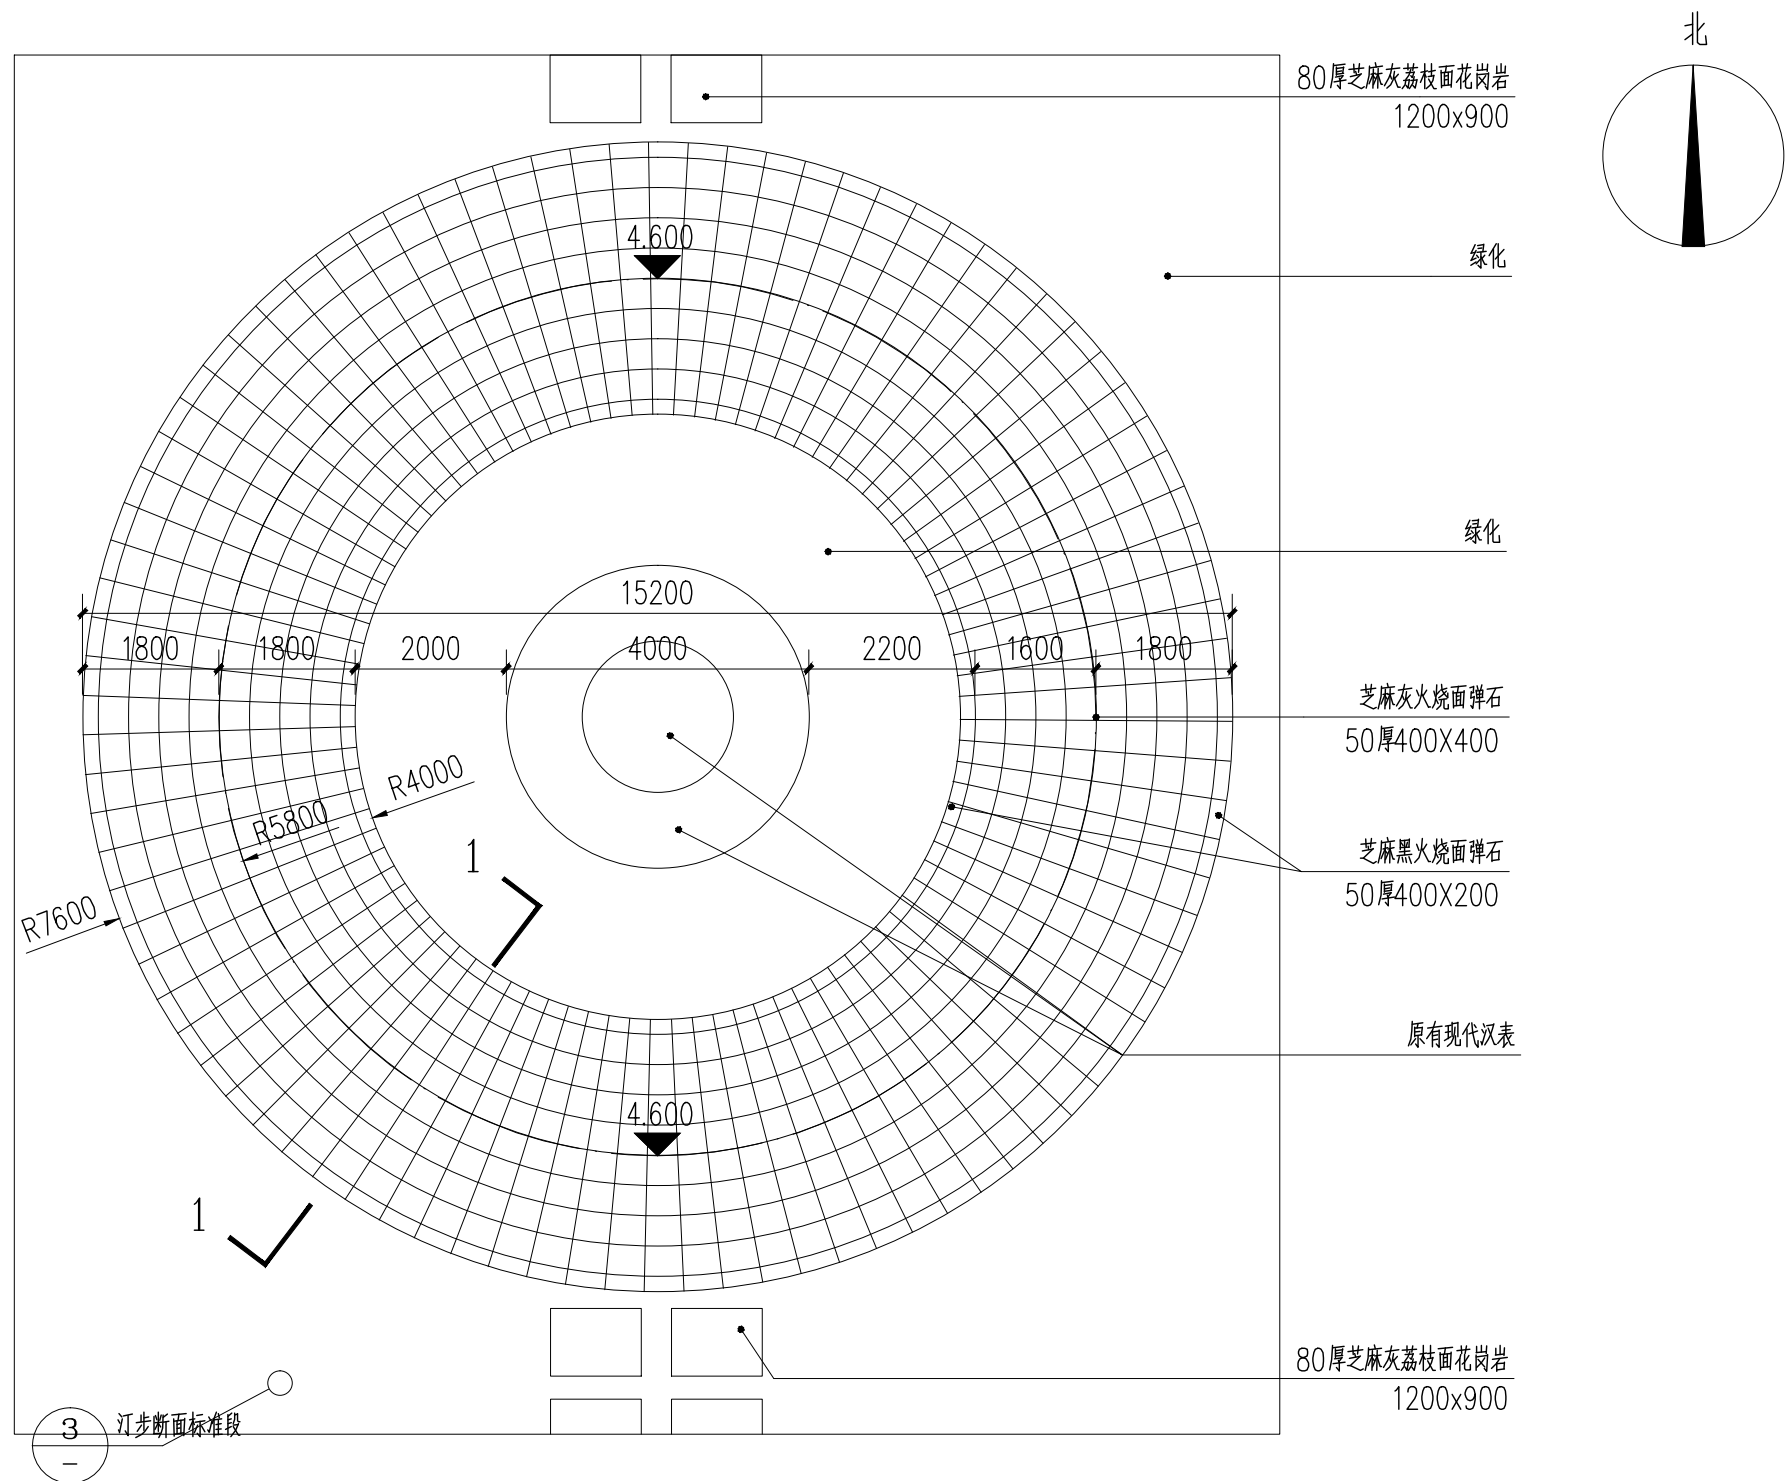



① 铺装一详图 1:100



## 太阳能庭院灯

注: 50W, LED, 220V, 铝合金灯体

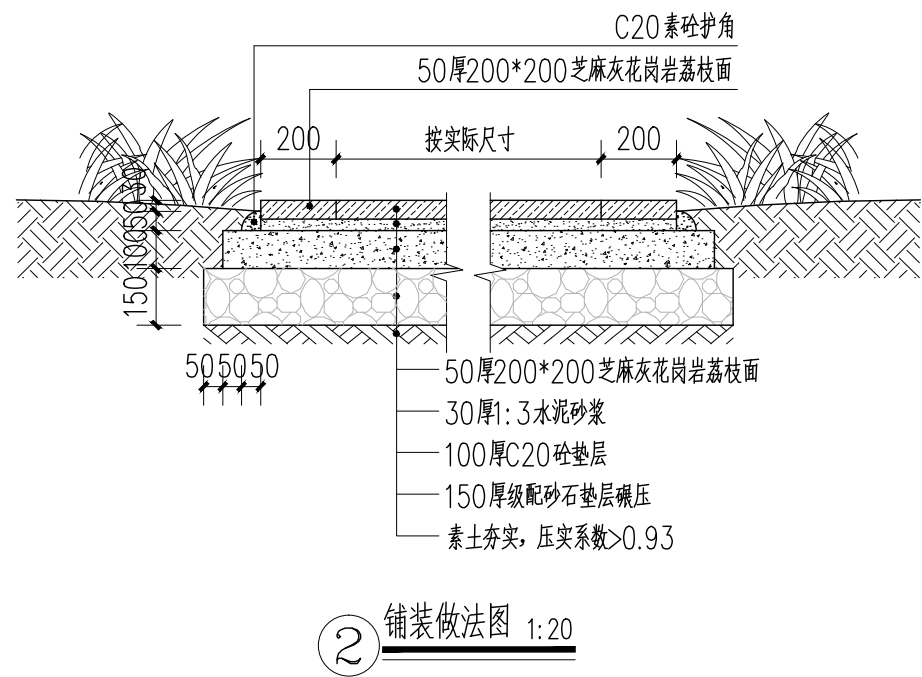

<div></div> <div>上海中建建筑设计院有限公司</div> <div>SHANGHAI ZHONGJIAN ARCHITECTURAL DESIGN INSTITUTE CO.,LTD.</div> <div>工程设计资质等级：甲级</div> <div>工程设计证书编号：A231003430</div>			
公司出图章 COMPANY SEAL			
注册执业章 REGISTERED PRACTICE SIGNET			
建设单位 CLIENT			
项目名称 PROJECT NAME 垆头中学入口前置景观改造			
子项名称 SUB PROJECT			
图 名 DWG.TITLE		铺装平面图及做法	
审定/批准 APPROVED BY			
项目负责人 PROJECT LEADER			
项目经理 PROJECT MANAGER			
专业负责人 DIVISION CHIEF			
审 核 CHECKED BY			
校 对 PROCESSED BY			
设 计 DESIGNED BY			
制 图 DRAWING BY			
项目编号 PROJECT NO.			
图 别		图 号 DWG. NO.	TS1-1.3
版 本 号		日 期 DATE	2023.03

(本图施工图阶段须加盖我公司出图章, 否则无效)



序号	图例	中文名	规格				单位	数量	备注
			胸径(φ), 地径(Dφ) (cm)	树高(m)	杆高(GH)	枝下高(m)			
特选树									
001		早樱	-	2-3	-	2-3	株	13	地苗, 不耐盐碱, 落叶, 市场供应一般
002		红枫	-	2-3	-	2-3	株	3	地苗, 不耐盐碱, 落叶, 市场供应一般
003		紫叶李	-	2-3	-	2-3	株	11	地苗, 不耐盐碱, 常绿, 市场供应一般
004		垂丝海棠	-	2-3	-	2-3	株	5	地苗, 不耐盐碱, 常绿, 市场供应一般
地被									
序号	中文名	规格				单位	数量(m²)	备注	
		胸径(φ), 地径(Dφ) (cm)	树高(cm)	杆高(GH)	枝下高(m)				冠幅(m)
001	刚竹	-	500-600	-	80-90	平方米	91	3-4株/丛, 3 丛/m², 忌砍头	
002	月季	-	50	-	-	平方米	182.3	36株/m²	
003	草坪	-	-	-	-	平方米	6766.3	满铺, 马尼拉	



上海中建建筑设计院有限公司

SHANGHAI ZHONGJIAN ARCHITECTURAL DESIGN INSTITUTE CO.,LTD.

工程设计资质等级：甲级

工程设计证书编号：A231003430

公司出图章

COMPANY SEAL

注册执业章

REGISTERED PRACTICE SIGNET

建设单位

CLIENT

项目名称

PROJECT NAME

埭头中学入口前置景观改造

子项名称

SUB PROJECT

图 名

DWG.TITLE

苗木表

审定/批准

APPROVED BY

项目负责人

PROJECT LEADER

项目经理

PROJECT MANAGER

专业负责人

DIVISION CHIEF

审核

CHECKED BY

校对

PROCESSED BY

设计

DESIGNED BY

制图

DRAWING BY

项目编号

PROJECT NO.

图 别

DWG TYPE

景施

图 号

DWG. NO.

LS-01

版本号



Ver.

日期

DATE

2023.03

会	建		年	月	日	电		年	月	日
笠	结		年	月	日	电		年	月	日
	给排水		年	月	日	景观		年	月	日
	暖通		年	月	日	装饰		年	月	日

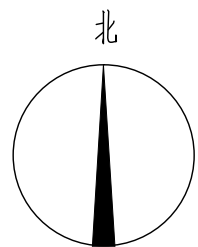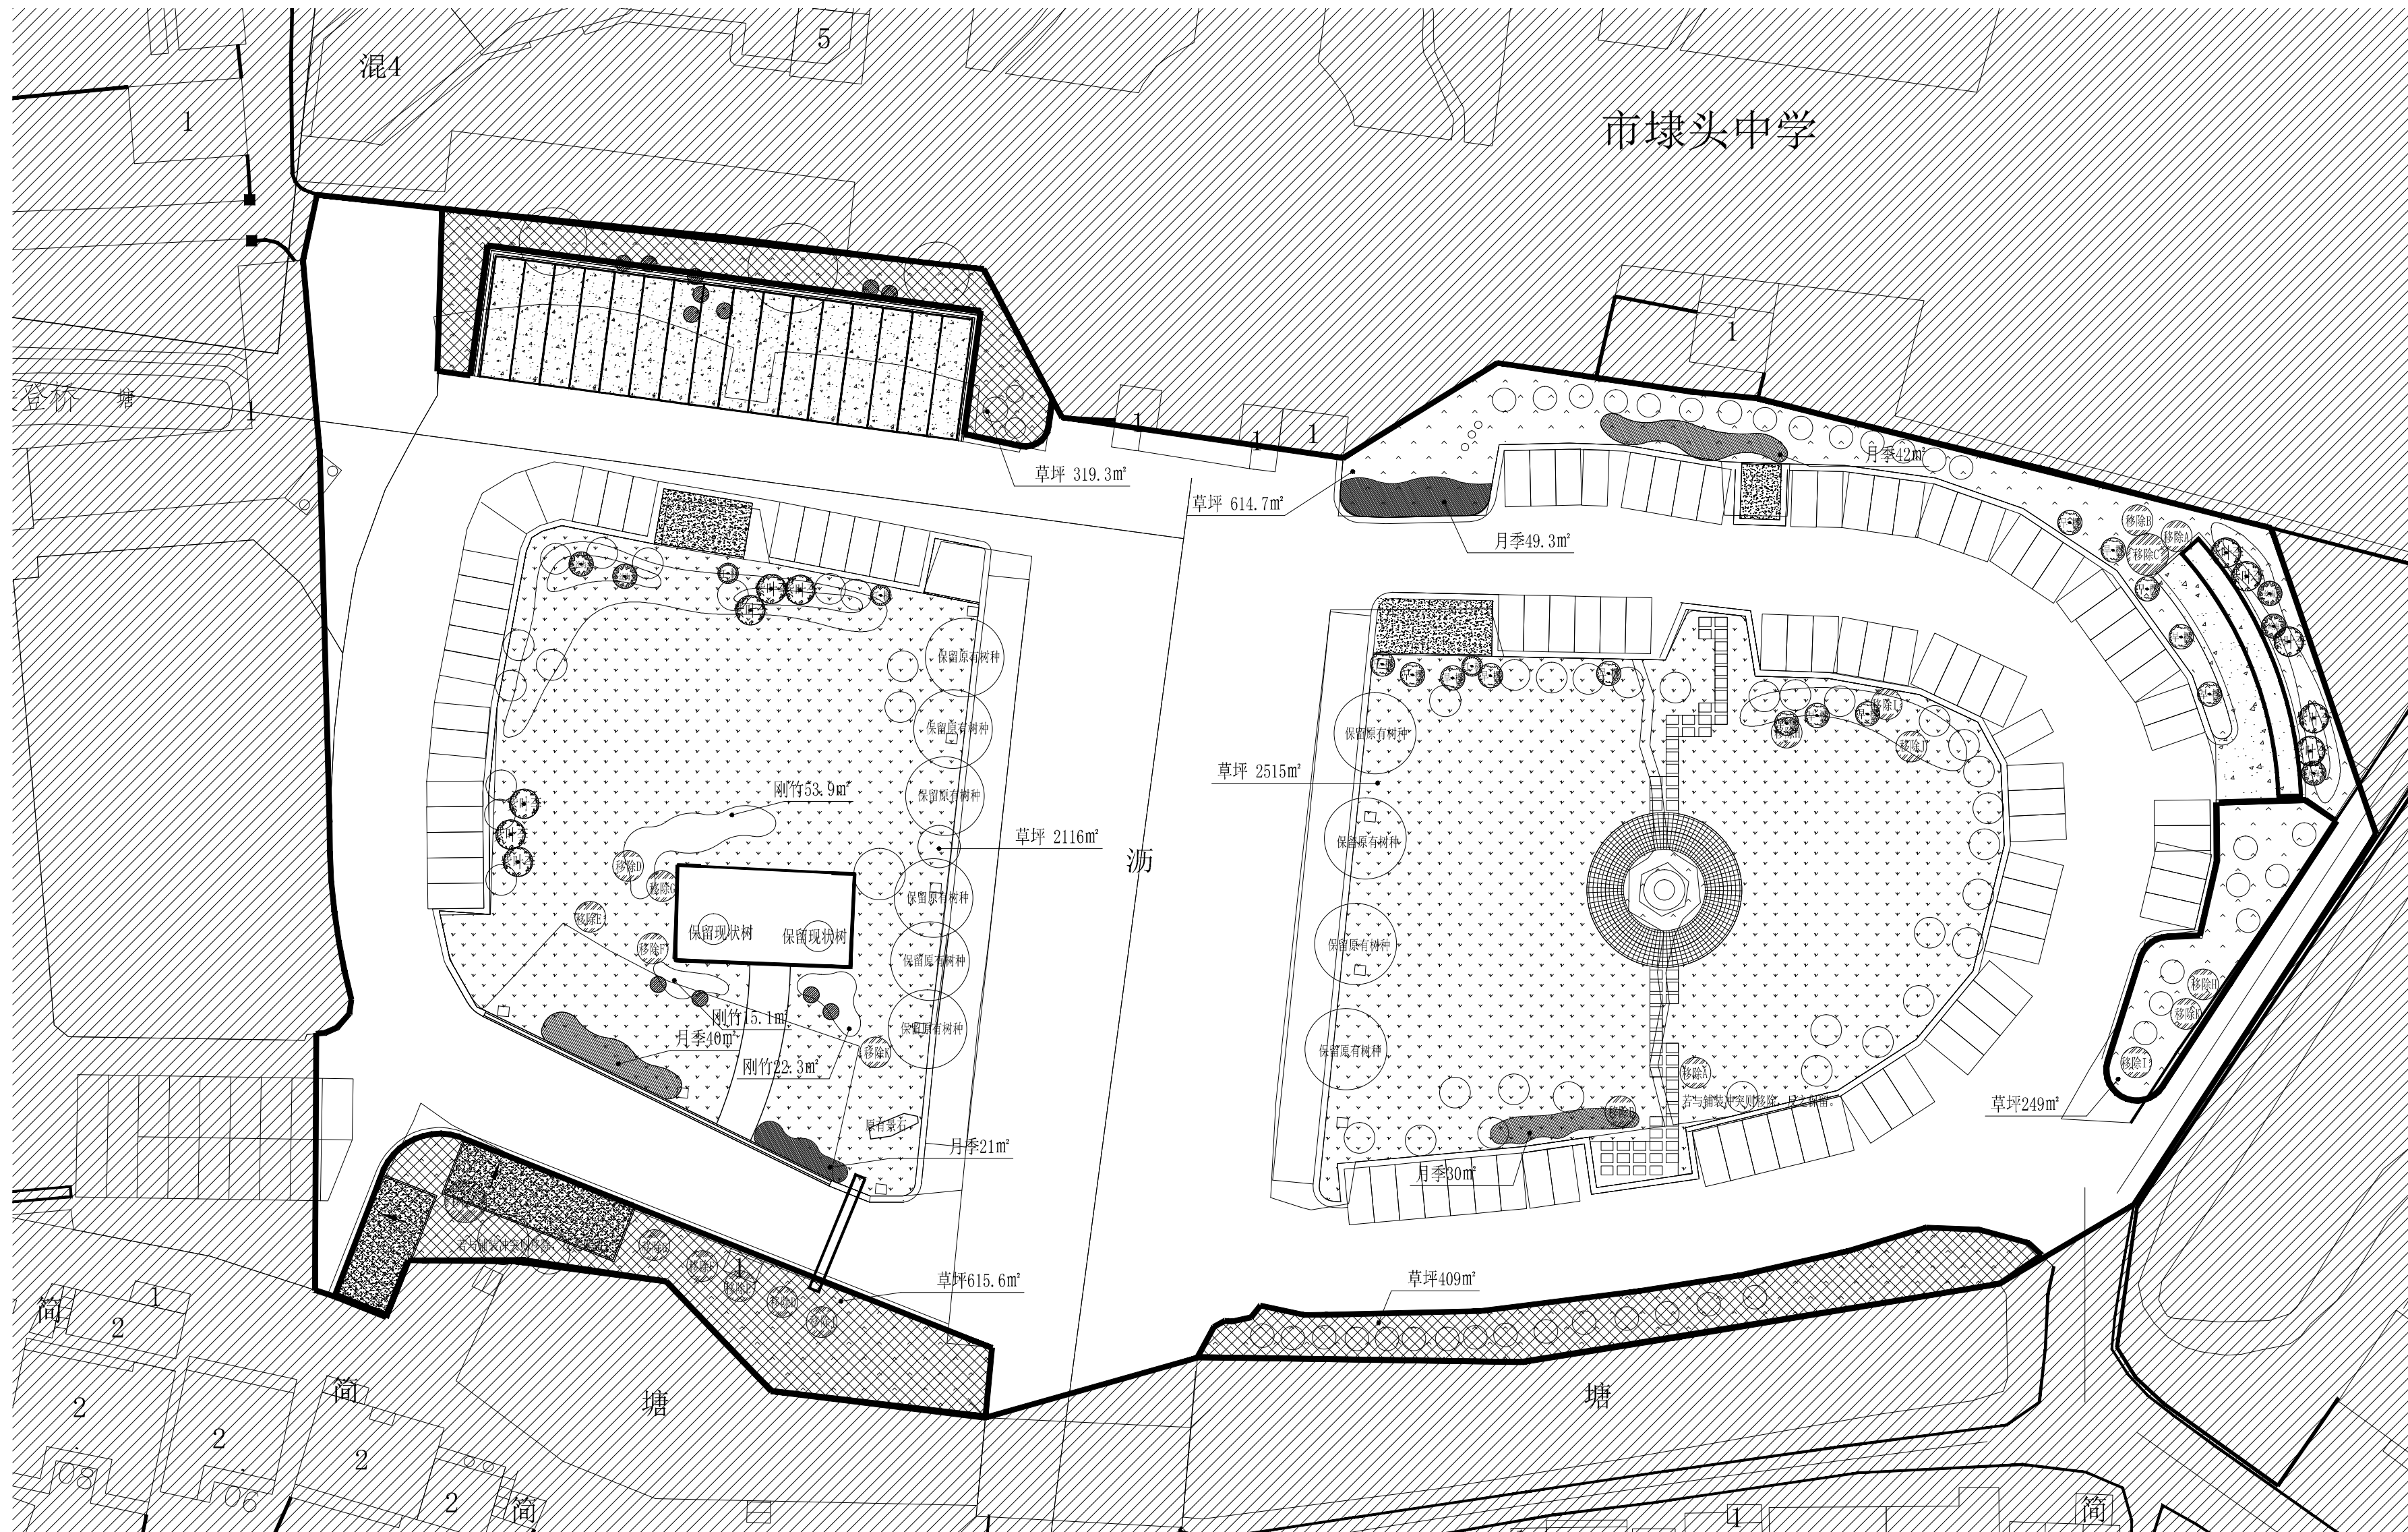

上海中建建筑设计院有限公司

工程设计资质等级：甲级

工程设计证书编号: A231003430

公司出图章  
COMPANY SEAL

注册执业章  
REGISTERED PRACTICE SIGNET

建设单位 CLIENT

项目名称 PROJECT NAME  
埭头中学入口前置景观改造

子项名称 SUB PROJECT

图名	埭头中学绿化平面图
----	-----------

审定/批准  
APPROVED BY

项目负责人  
PROJECT LEADER

**项目经理**  
PROJECT MANAGER

专业负责人  
DIVISION CHIEF

审 核  
CHECKED BY

校 对  
PROCESSED BY

设计  
DESIGNED BY

制 图  
DRAWING BY

项目编号  
PROJECT NO.

图 别  
DWG TYPE

版本号  
Ver.

埭头中学绿化平面图

--	--

--	--

--	--

--	--

--	--

--	--

--	--

--	--


景施

DATE


公司 册


(本图施工图阶段须加盖我公司出图章, 否则无效)

日	日	日	日	日	日
年	年	年	年	年	年
月	月	月	月	月	月
强电	弱电	景观	装饰		
日	日	日	日	日	日
年	年	年	年	年	年
月	月	月	月	月	月
建筑	结构	给排水	暖通		
会	签				

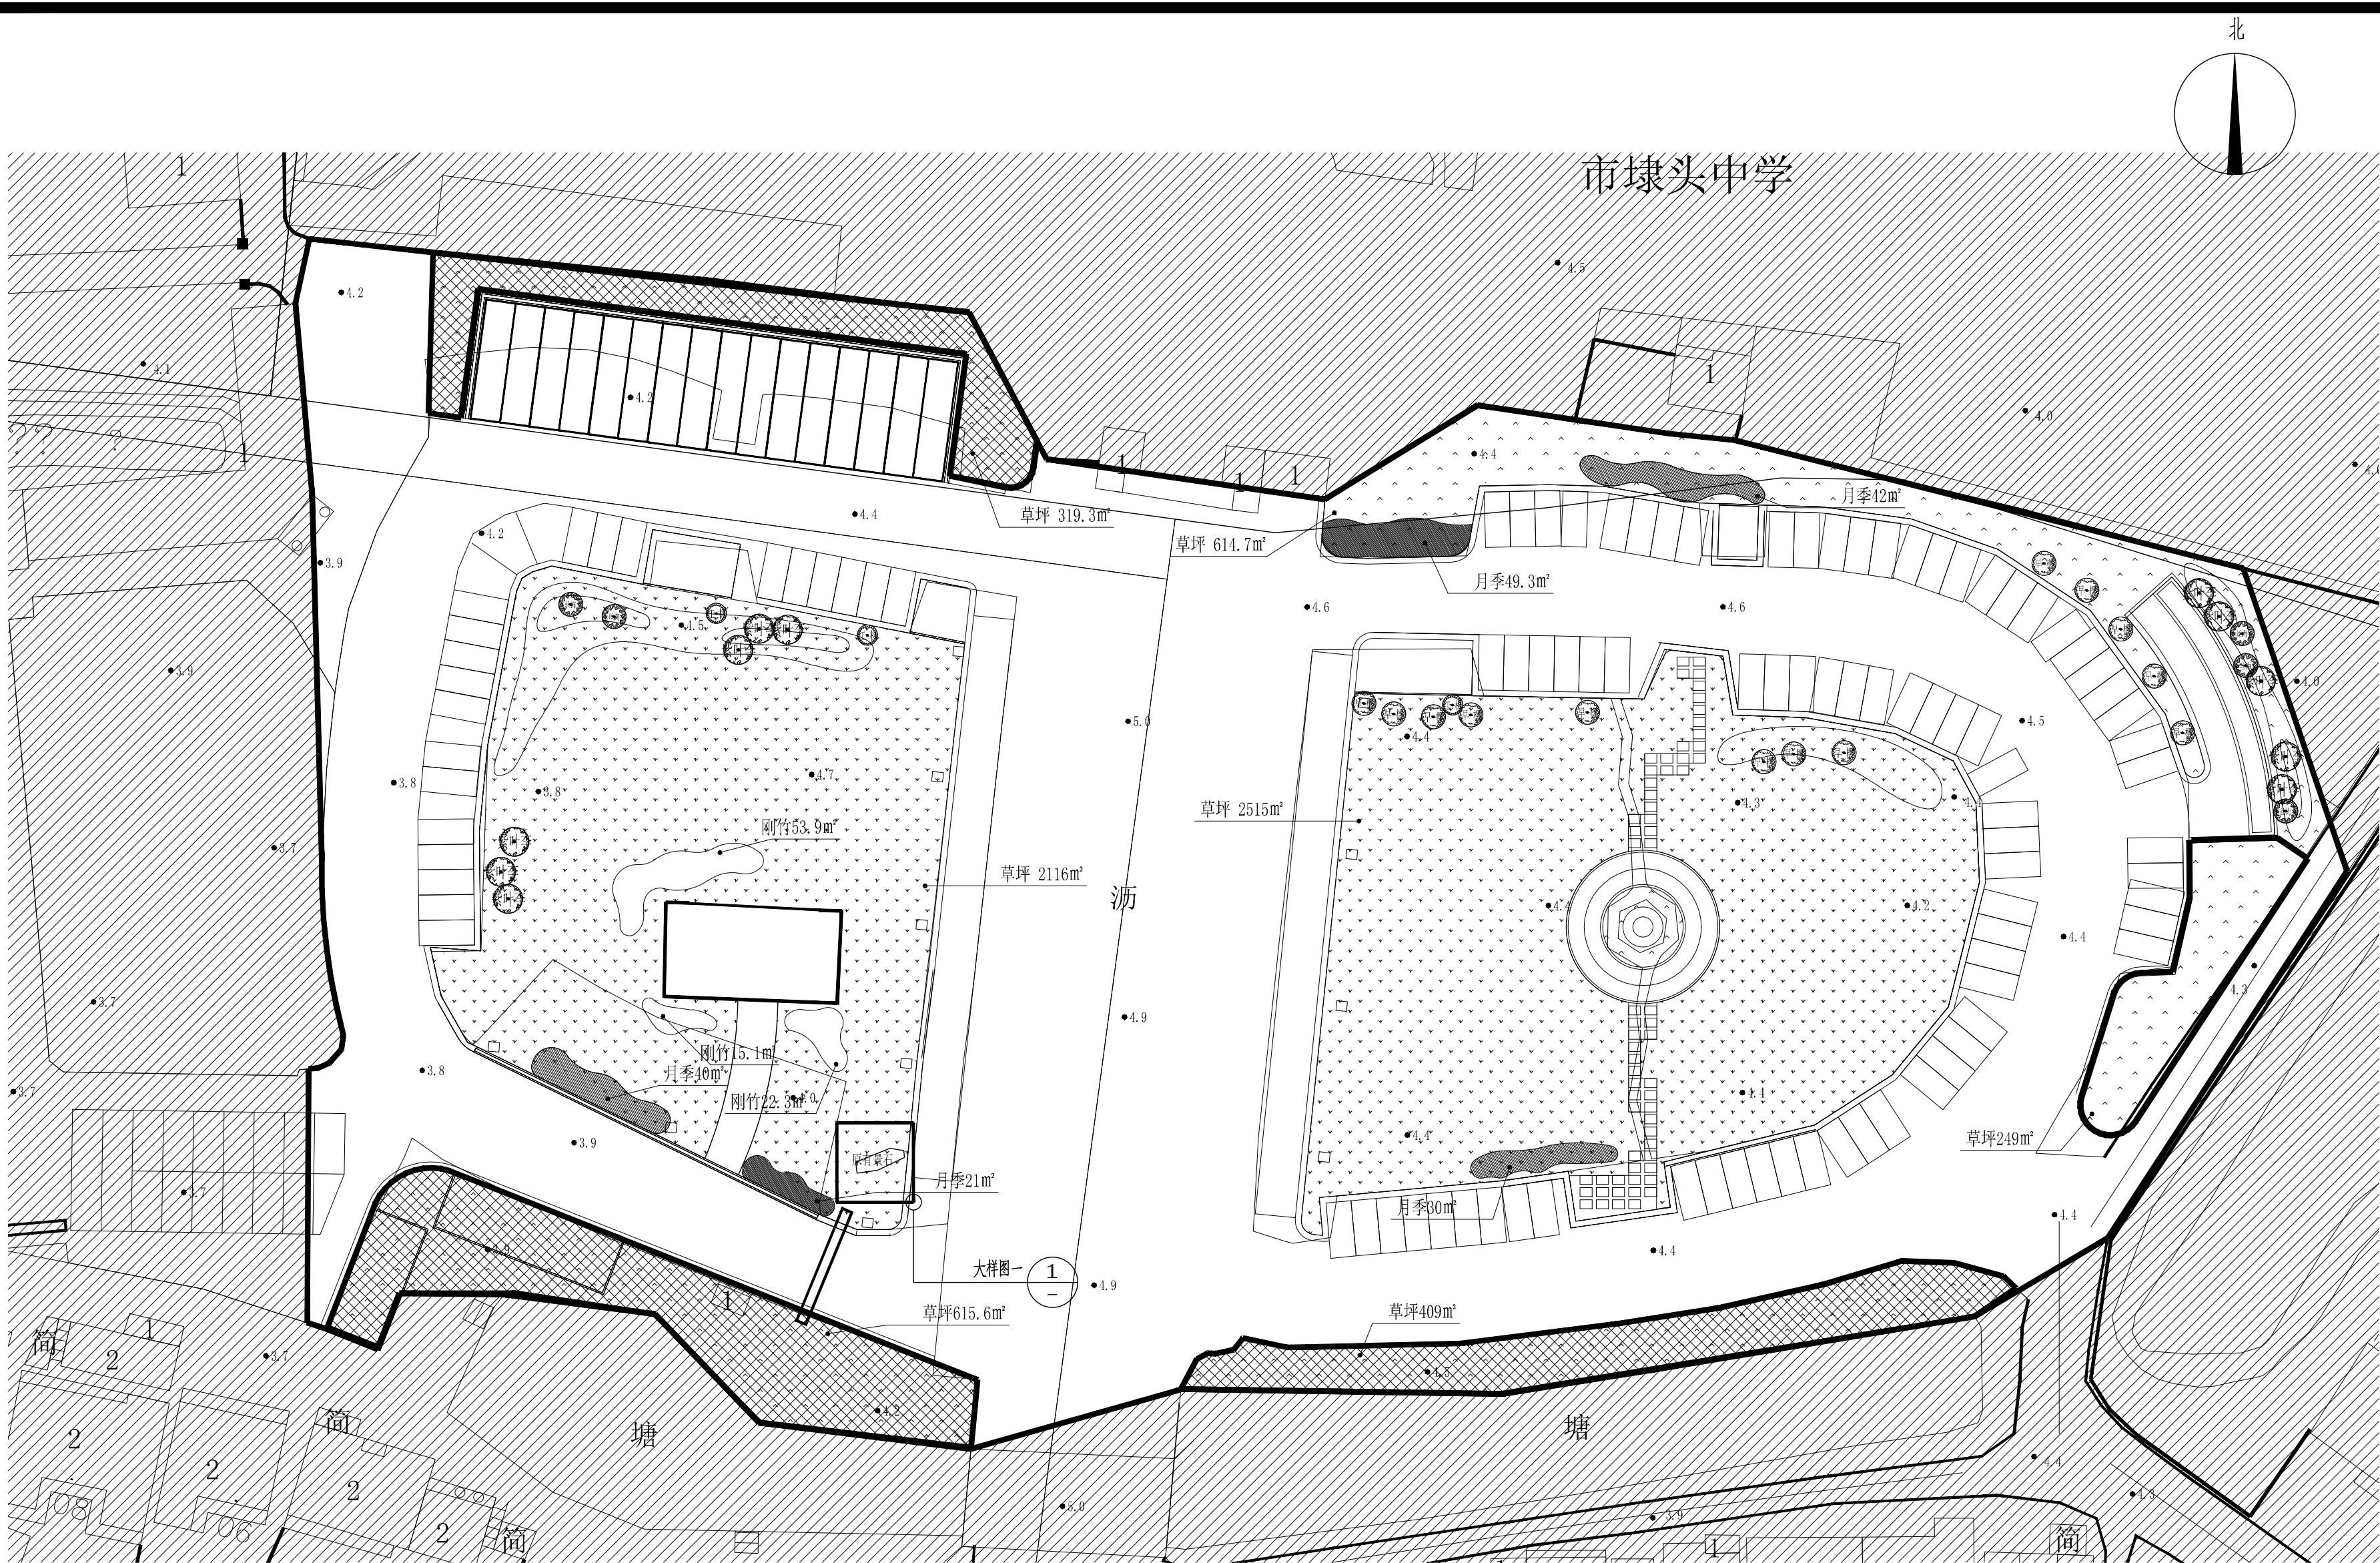

序号	图例	中文名	规格		单位	数量	备注
			树高(m)	冠幅(m)			
特选树							
001		移栽球	1.5	1.5	株	1	球形饱满, 不脱脚, 修剪后规格
地被							
序号	中文名	规格		单位	数量(m²)	备注	
		树高(cm)	冠幅(m)				
001	三色堇	-	-	平方米	2.8	36株/m²	
002	二月兰	-	-	平方米	4.0	36株/m²	
003	石竹	-	-	平方米	7.3	36株/m²	
004	矮麦冬	-	-	平方米	16	36株/m²	

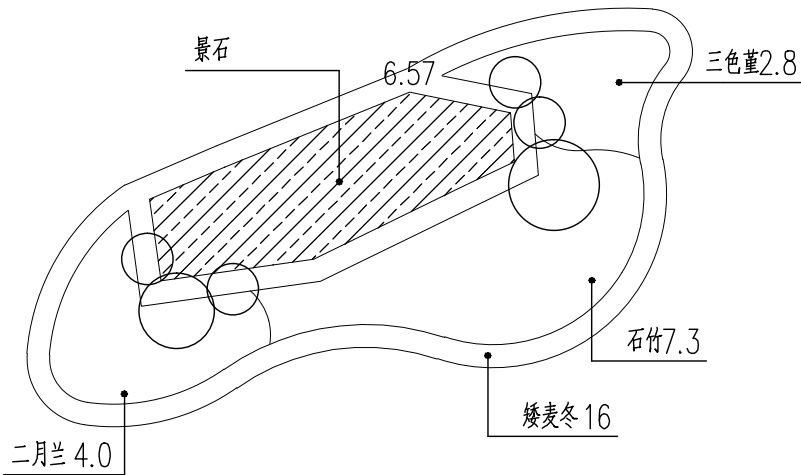



上海中建建筑设计院有限公司 册  
SHANGHAI ZHONGJIAN ARCHITECTURAL DESIGN INSTITUTE CO.,LTD.

工程设计资质等级: 甲级  
工程设计证书编号: A231003430

公司出图章  
COMPANY SEAL

注册执业章  
REGISTERED PRACTICE SIGNET

建设单位 CLIENT


项目名称 PROJECT NAME  
埭头中学入口前置景观改造



子项名称 SUB PROJECT


图名 DWG TITLE	埭头中学新增绿化平面图		
审定/批准 APPROVED BY			
项目负责人 PROJECT LEADER			
项目经理 PROJECT MANAGER			
专业负责人 DIVISION CHIEF			
审核 CHECKED BY			
校对 PROCESSED BY			
设计 DESIGNED BY			
制图 DRAWING BY			
项目编号 PROJECT NO.			
图别 DWG TYPE	景施	图号 DWG. NO.	LS-03
版本号 Ver.		日期 DATE	2023.03

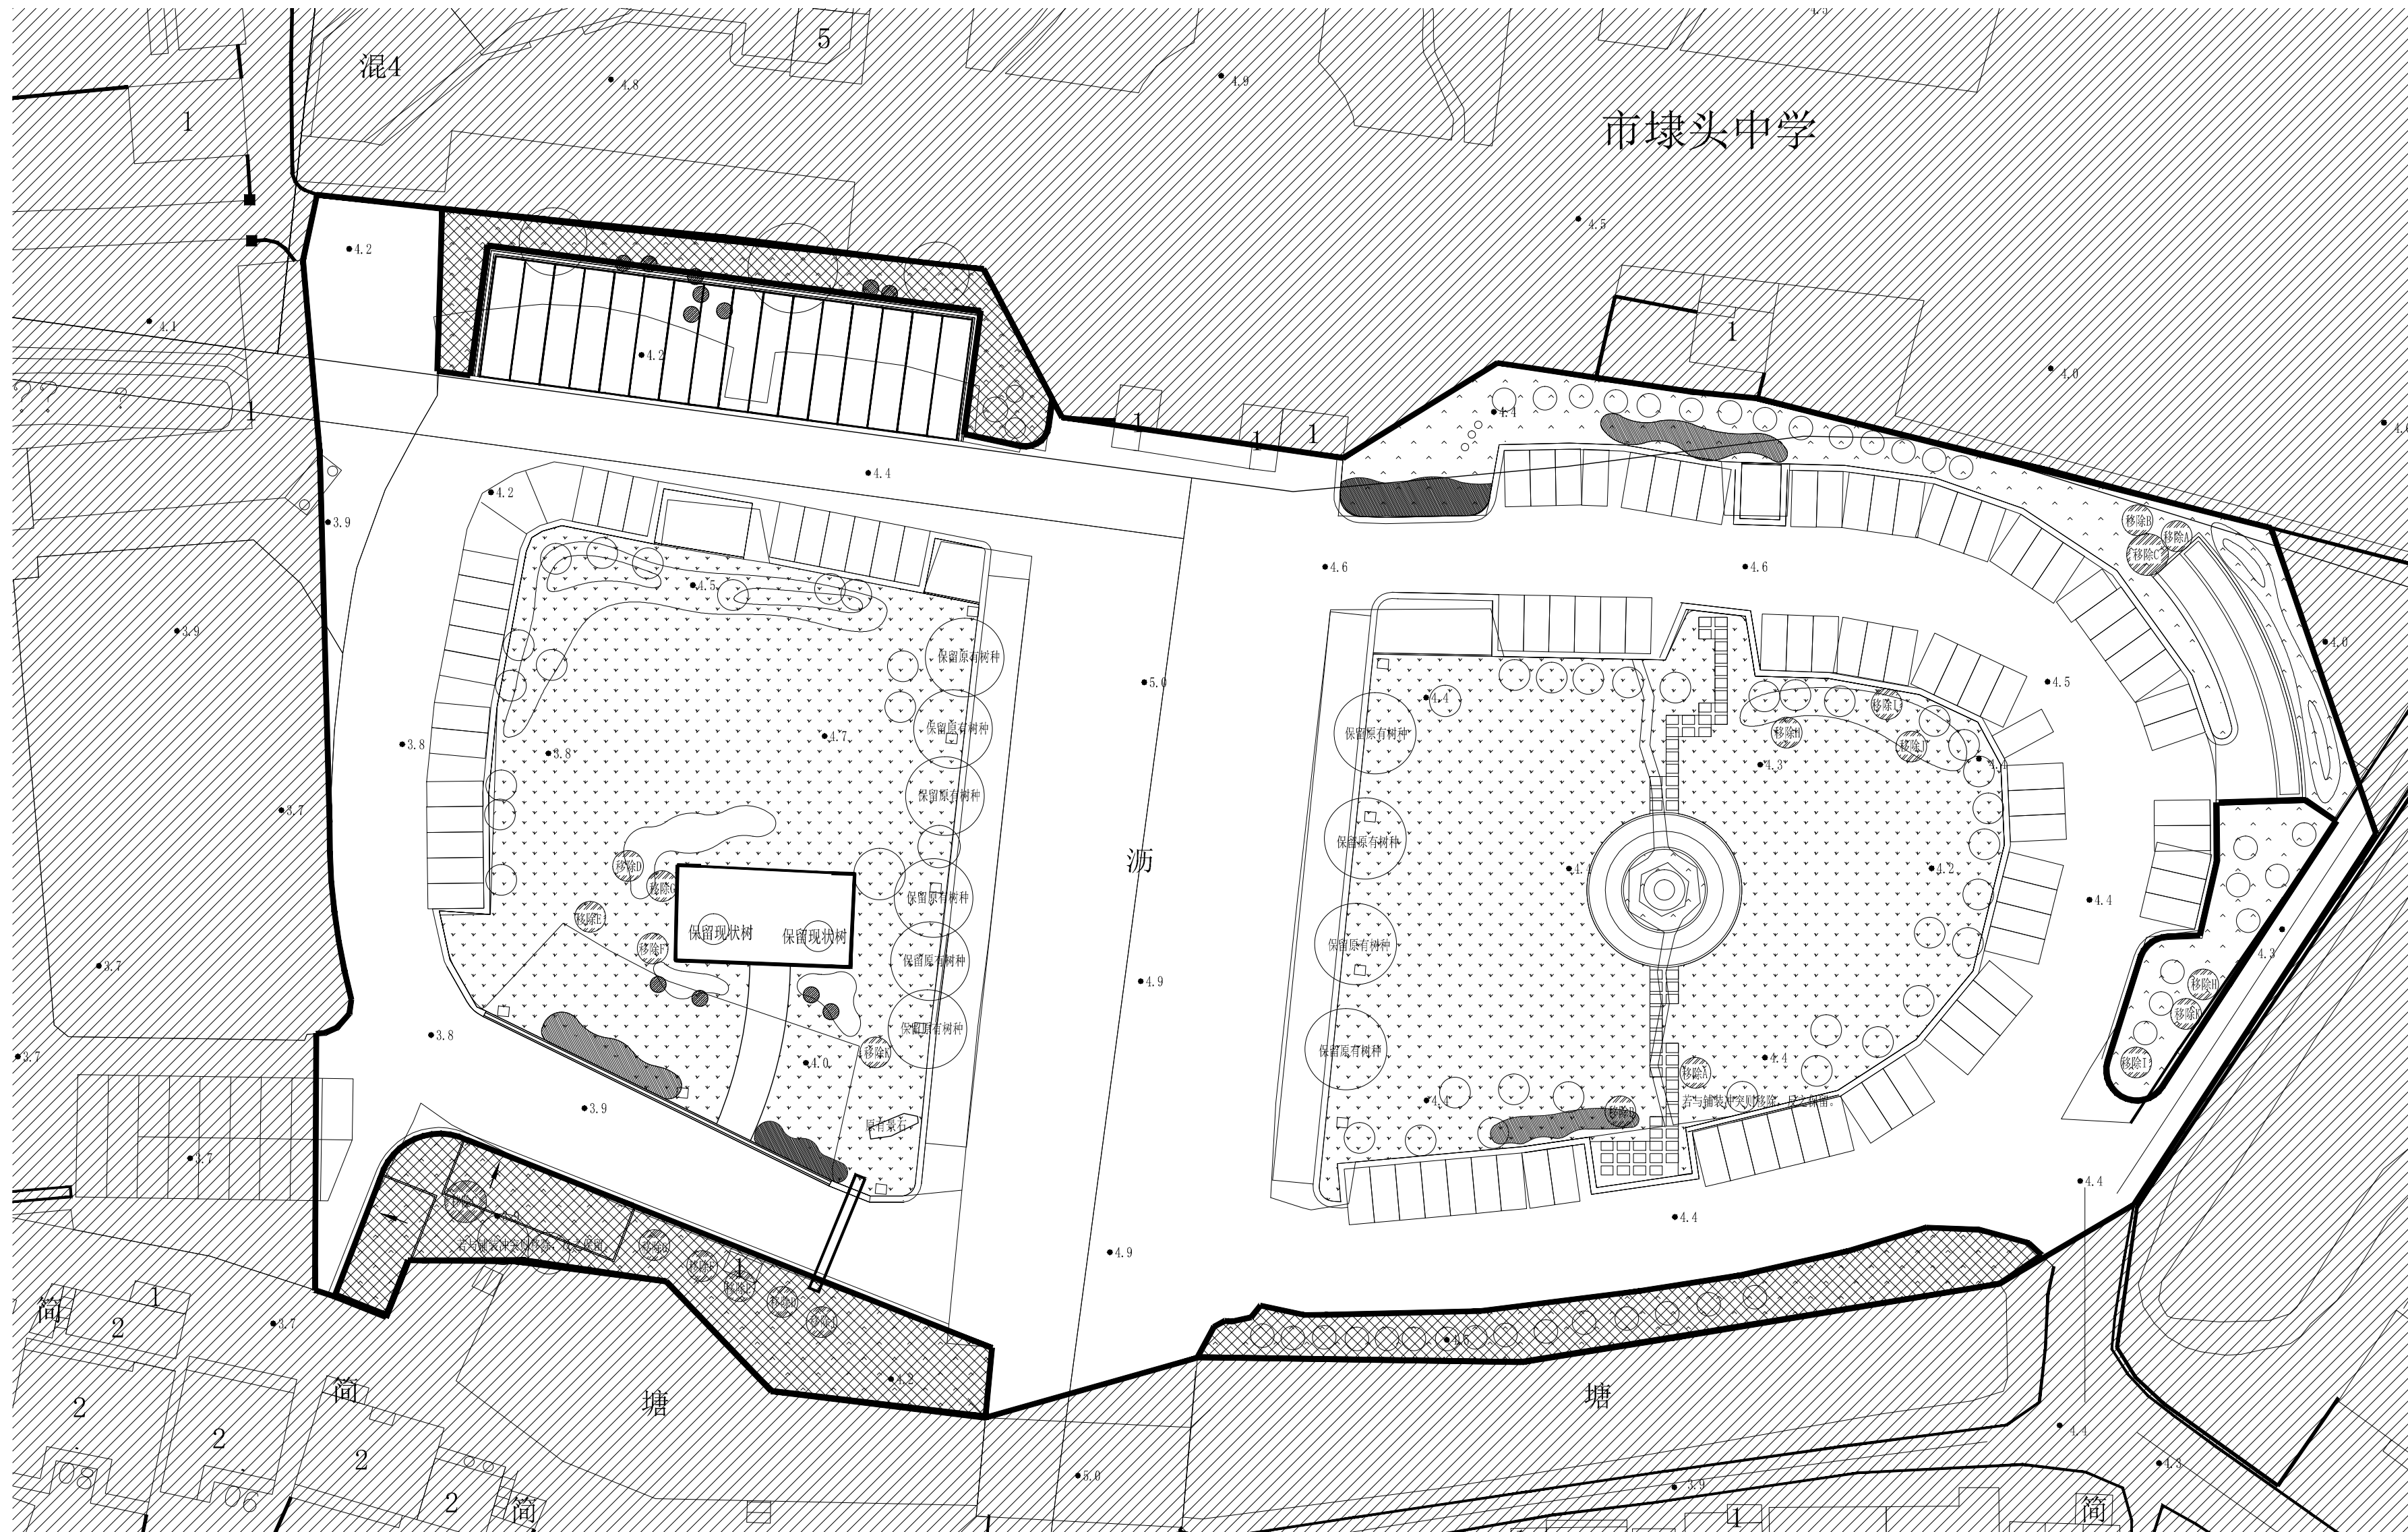

会	建		年	月	日	电		年	月	日
笠	结		年	月	日	电		年	月	日
	给排水		年	月	日	景观		年	月	日
	暖通		年	月	日	装饰		年	月	日



 移除树球       移栽球  
 保留树种

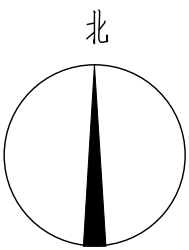

上海中建建筑设计院有限公司 册  
SHANGHAI ZHONGJIAN ARCHITECTURAL DESIGN INSTITUTE CO.,LTD.

工程设计资质等级：甲级

工程设计证书编号: A231003430

公司出图章  
COMPANY SEAL

注册执业章  
REGISTERED PRACTICE SIGNET

建设单位 CLIENT

项目名称 PROJECT NAME  
埭头中学入口前置景观改造

子项名称 SUB PROJECT

图 名	垌头中学原有绿化改造总平面图
DWG.TITLE	

审定/批准  
APPROVED BY

项目负责人  
PROJECT LEADER

**项目经理**  
PROJECT MANAGER

专业负责人  
DIVISION CHIEF

CHIEF OF DIVISION  
 核 审  
 CHECKED BY

CHECKED BY  
校 对  
PROCESSOR BY

DESIGNED BY

制 图

项目编号

PROJECT NO.

版 本 号

景施	图号 DWG. NO.	LS-04
----	----------------	-------

日期	2023.03
----	---------

(本图施工图阶段须加盖我公司出图章, 否则无效)