


项目实施流转单

2024年2月28日

项目名称	关于物理所的停车场实施
项目情况	<p>为加强园区停车秩序管理，提升园区形象，缓解物理所停车难问题，营造安全畅通的交通环境，依据近期建设要求，拟实施物理所的停车场建设工作。（详细见附图）</p> <p>具体费用根据实施方案编制，拟由苏控组织实施。</p> <p style="text-align: right;">苏A</p>
发起单位 意见	刘书 29/2
苏控 意见	苏A
园区分管 委领导意见	苏A

备注：

债券项目及预算内项目签至园区分管委领导；涉及财政预算追加项目签至管委会主要领导；

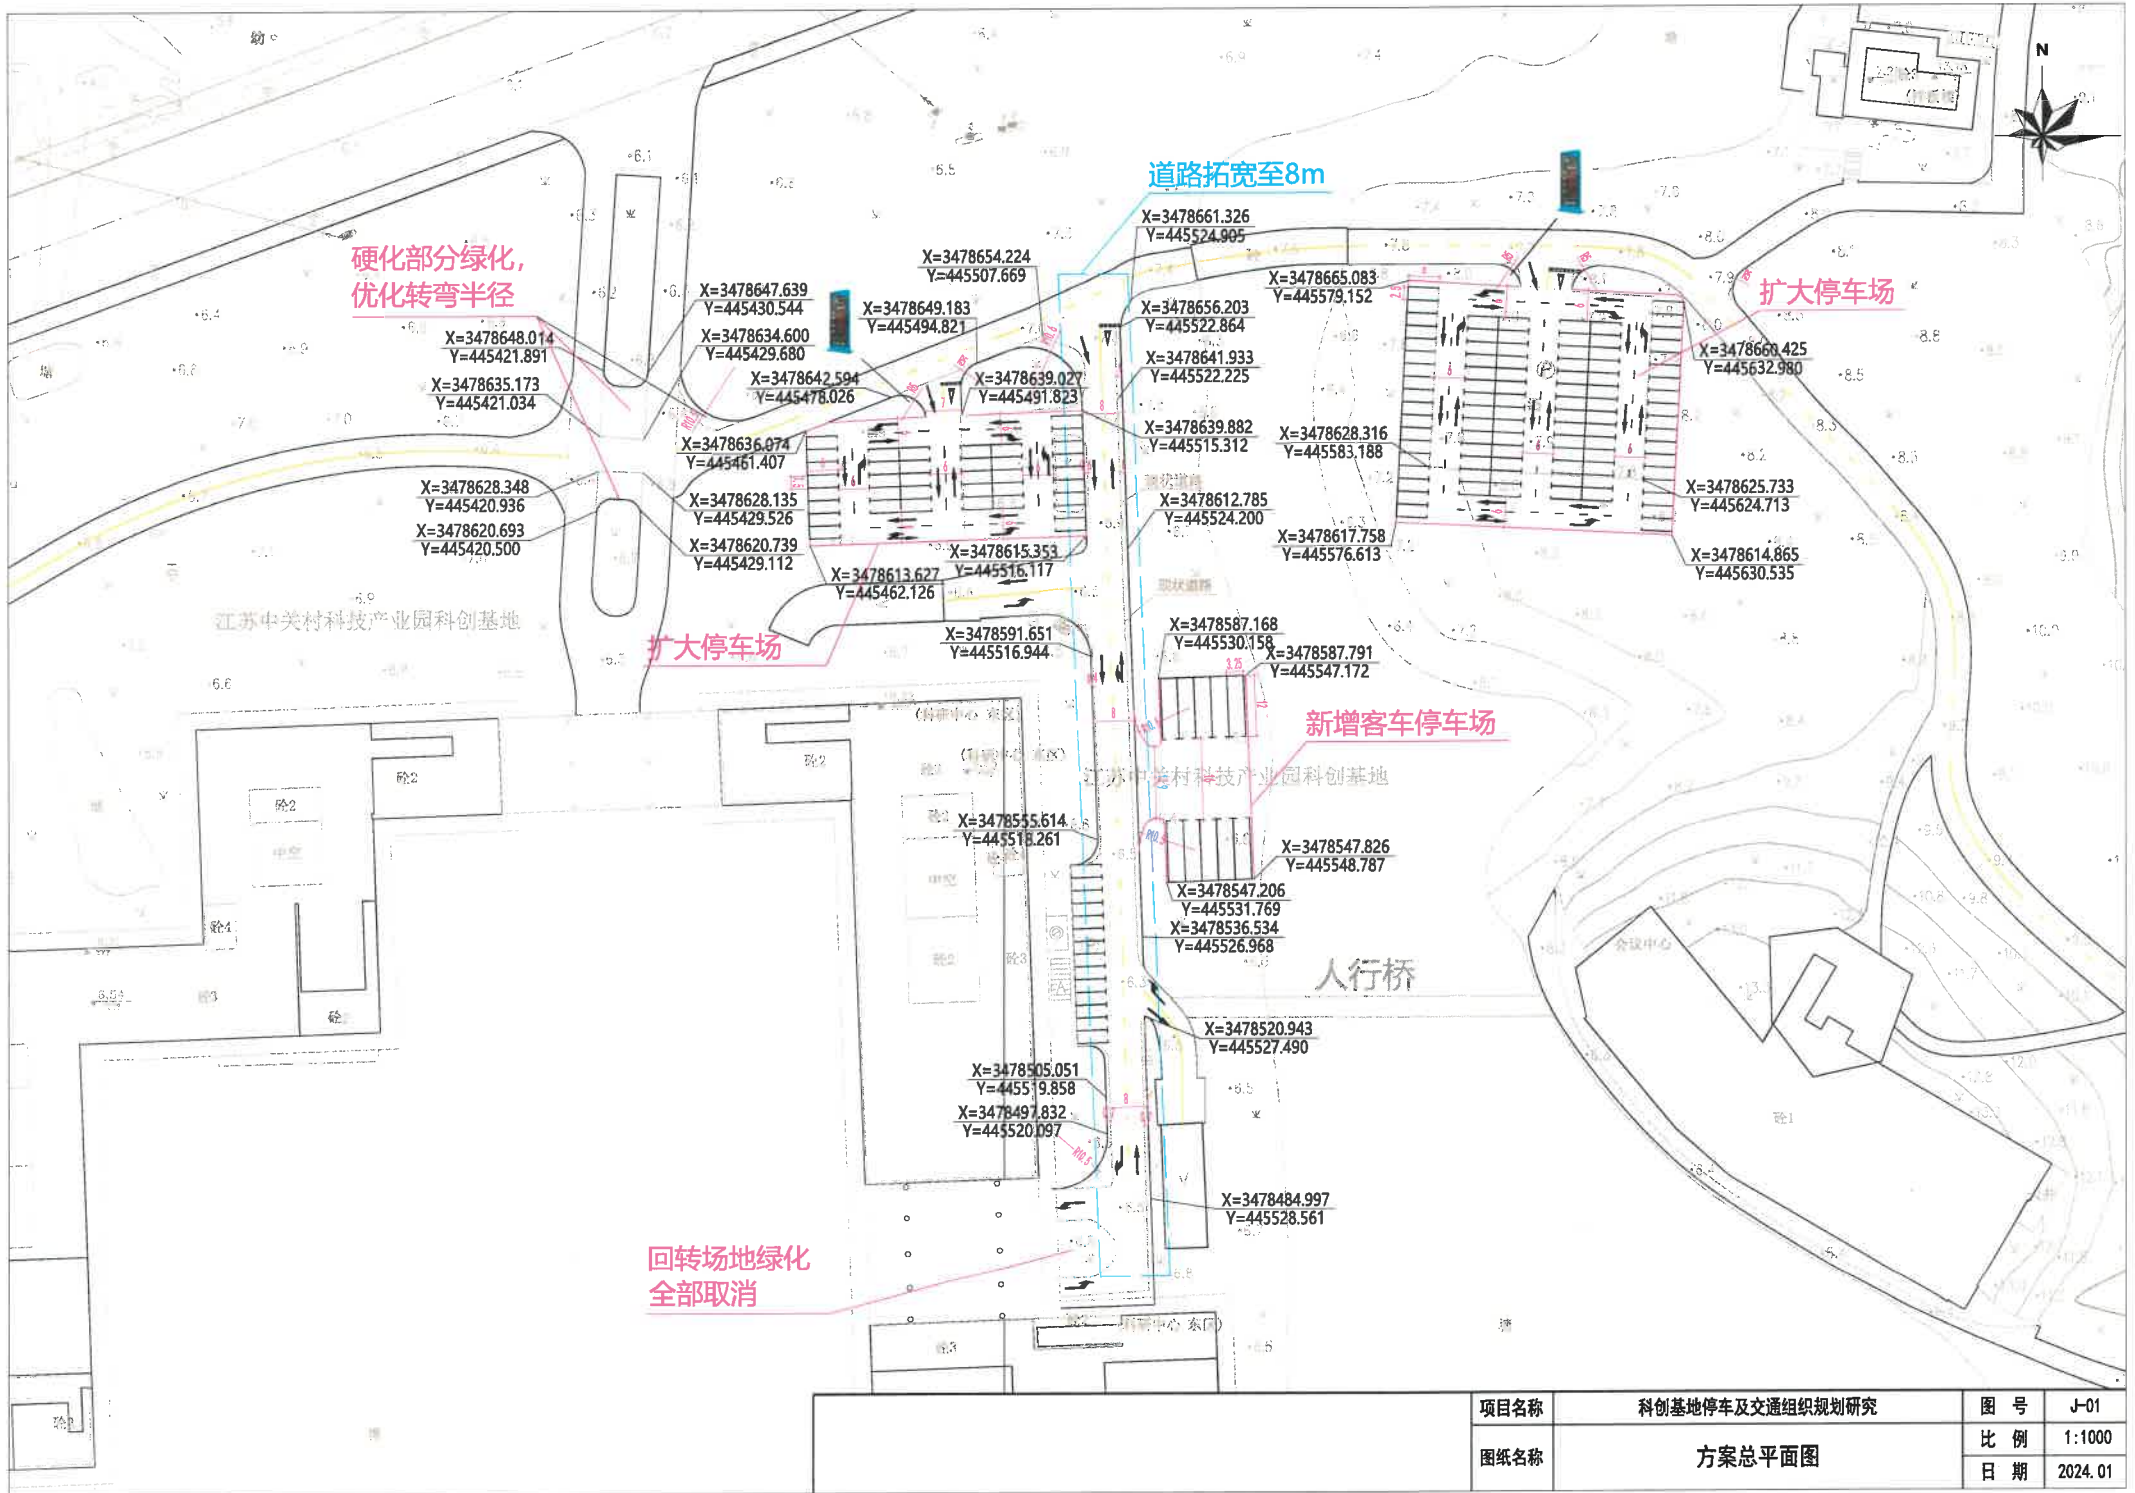

回转场地绿化
全部取消

道路拓宽至8m

扩大停车场

新增客车停车场

硬化部分绿化,
优化转弯半径

X=3478648.014
Y=445421.891
X=3478635.173
Y=445421.034

X=3478628.348
Y=445420.936
X=3478620.693
Y=445420.500

X=3478647.639
Y=445430.544
X=3478634.600
Y=445429.680

X=3478636.074
Y=445461.407
X=3478628.135
Y=445429.526
X=3478620.739
Y=445429.112

X=3478649.183
Y=445494.821
X=3478642.594
Y=445478.026

X=3478654.224
Y=445507.669

X=3478639.027
Y=445491.823
X=3478615.353
Y=445516.117

X=3478613.627
Y=445462.126

X=3478591.651
Y=445516.944

X=3478555.614
Y=445518.261

X=3478505.051
Y=445519.858
X=3478497.832
Y=445520.097

X=3478661.326
Y=445524.905

X=3478656.203
Y=445522.864
X=3478641.933
Y=445522.225

X=3478639.882
Y=445515.312
X=3478612.785
Y=445524.200

X=3478587.168
Y=445530.158

X=3478587.791
Y=445547.172

X=3478547.206
Y=445531.769
X=3478536.534
Y=445526.968

X=3478520.943
Y=445527.490

X=3478484.997
Y=445528.561

X=3478665.083
Y=445579.152


X=3478628.316
Y=445583.188
X=3478617.758
Y=445576.613

X=3478547.826
Y=445548.787

X=3478660.425
Y=445632.980

X=3478625.733
Y=445624.713


X=3478614.865
Y=445630.535

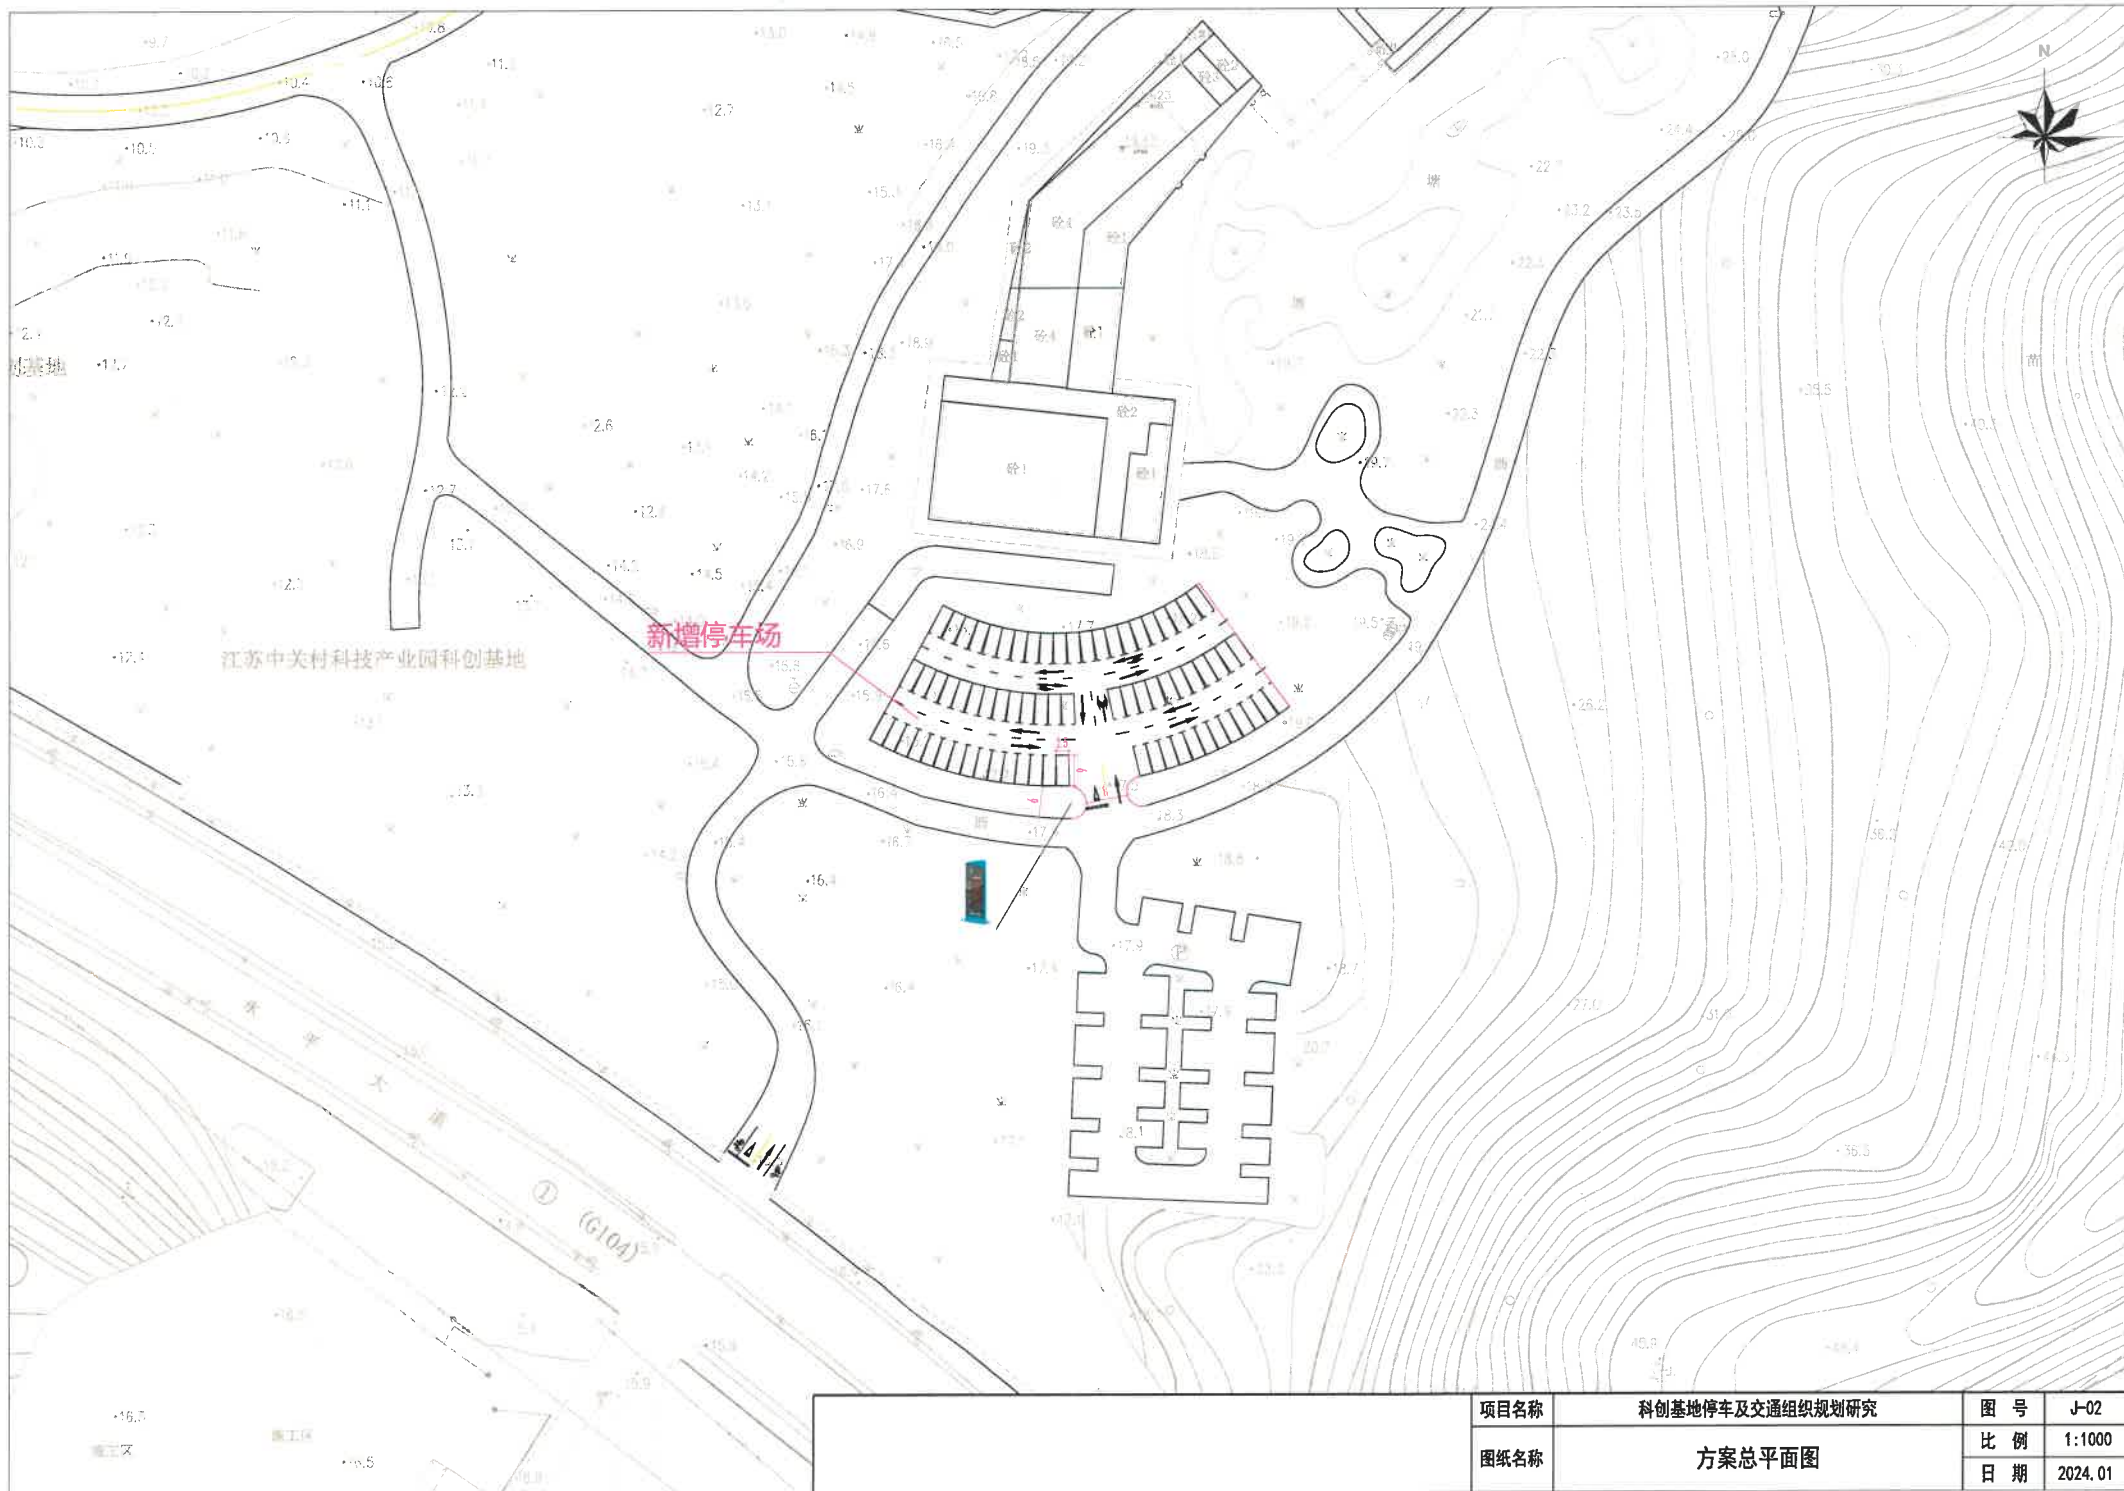


项目名称	科创基地停车及交通组织规划研究	图号	J-02
图纸名称	方案总平面图	比例	1:1000
		日期	2024.01



项目名称	科创基地停车及交通组织规划研究	图号	J-03
图纸名称	方案总平面图	比例	1:1000
		日期	2024.01

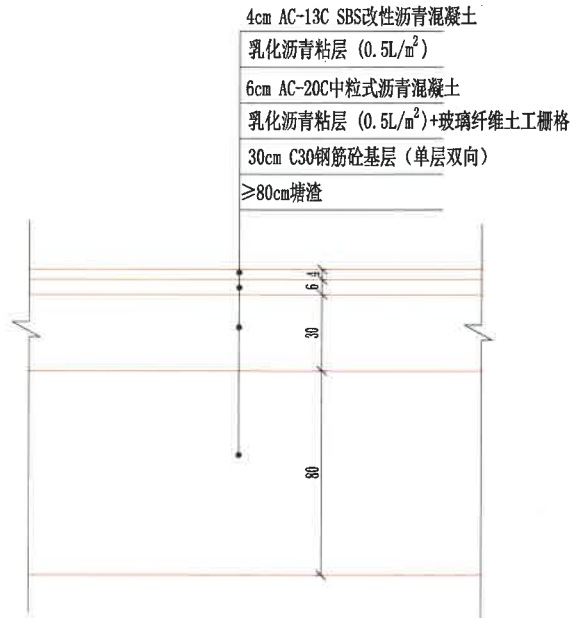

大车停车场路面结构图

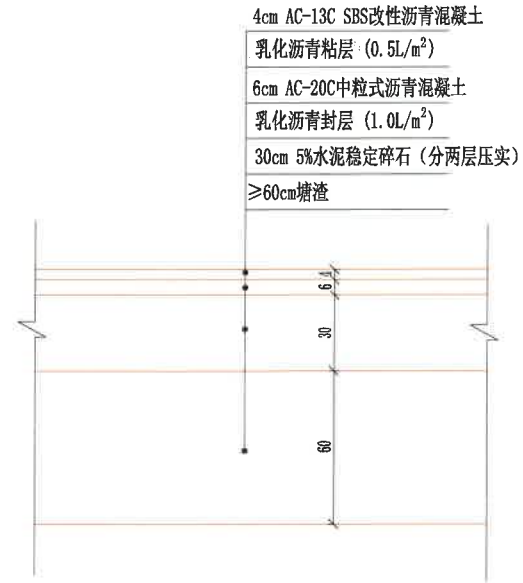

小车停车场路面结构图

	项目名称	科创基地停车及交通组织规划研究	图号	J-04
	图纸名称	停车场路面结构图	比例	
			日期	2024.01