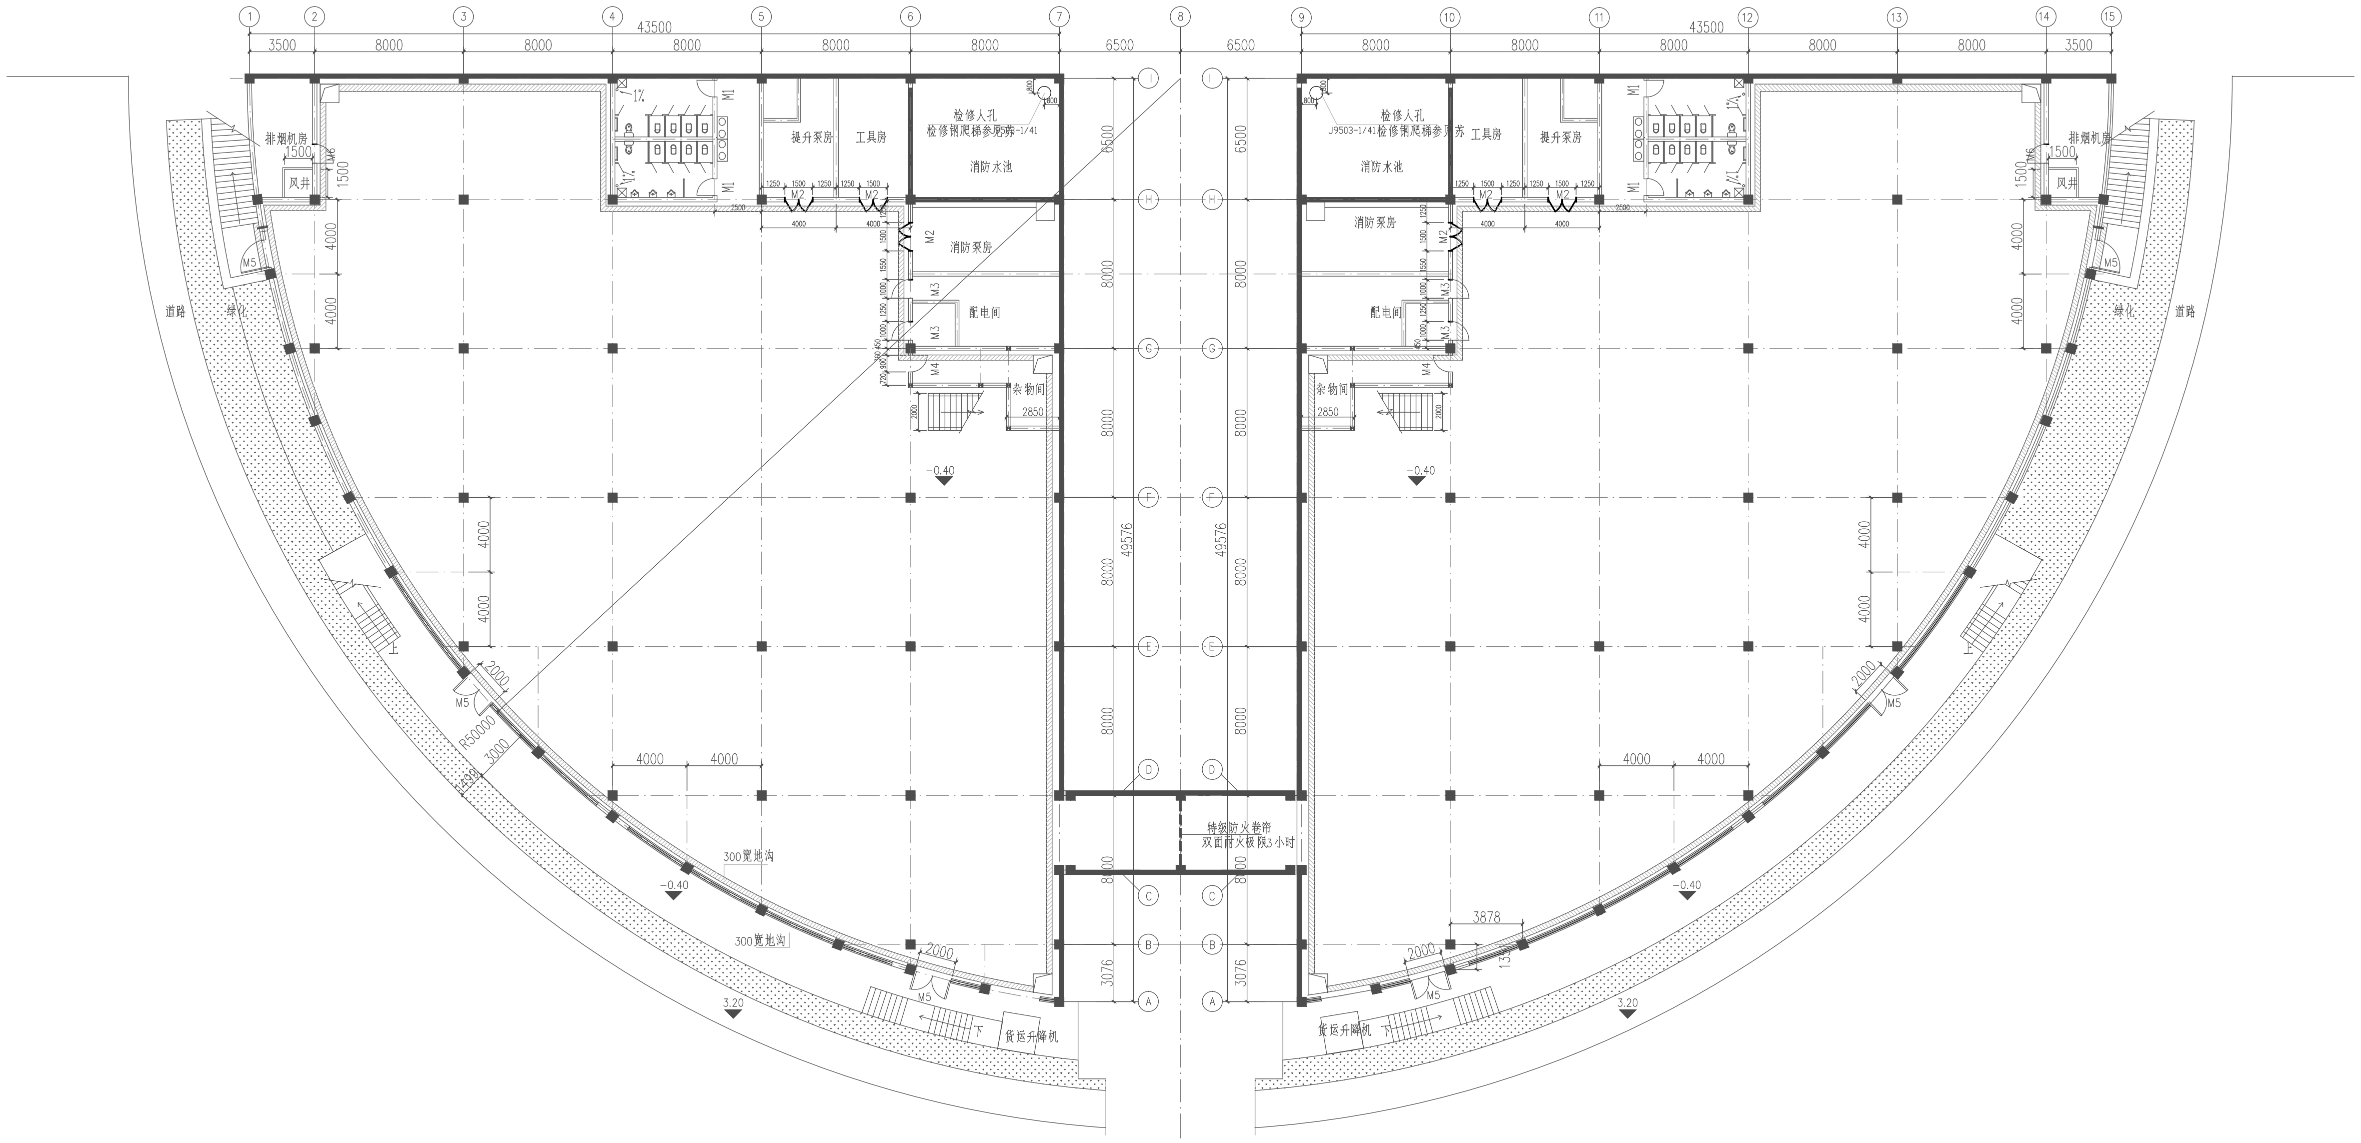
43500
3500
8000
6500
49576
3076
排烟机房
风井
1500
M5
M6
M1
M2
M3
M4
1%
提升泵房
工具房
检修人孔
检修钢爬梯参见J9503-1/41
消防水池
消防泵房
配电间
杂物间
2850
2000
4000
-0.40
道路
绿化
R50000
3000
300宽地沟
3.20
下
货运升降机
3878
特级防火卷帘
双面耐火极限3小时
A
B
C
D
E
F
G
H
I
1
2
3
4
5
6
7
8
9
10
11
12
13
14
15

底层平面图 1:200