



拆除设备：
 1台电源机箱、1台信号机箱、1台监控机箱
 4台环保摄像机、9只补光灯、3根电警杆

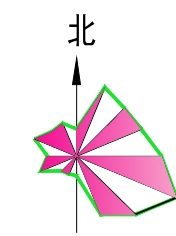


腾龙路

电源
 信号

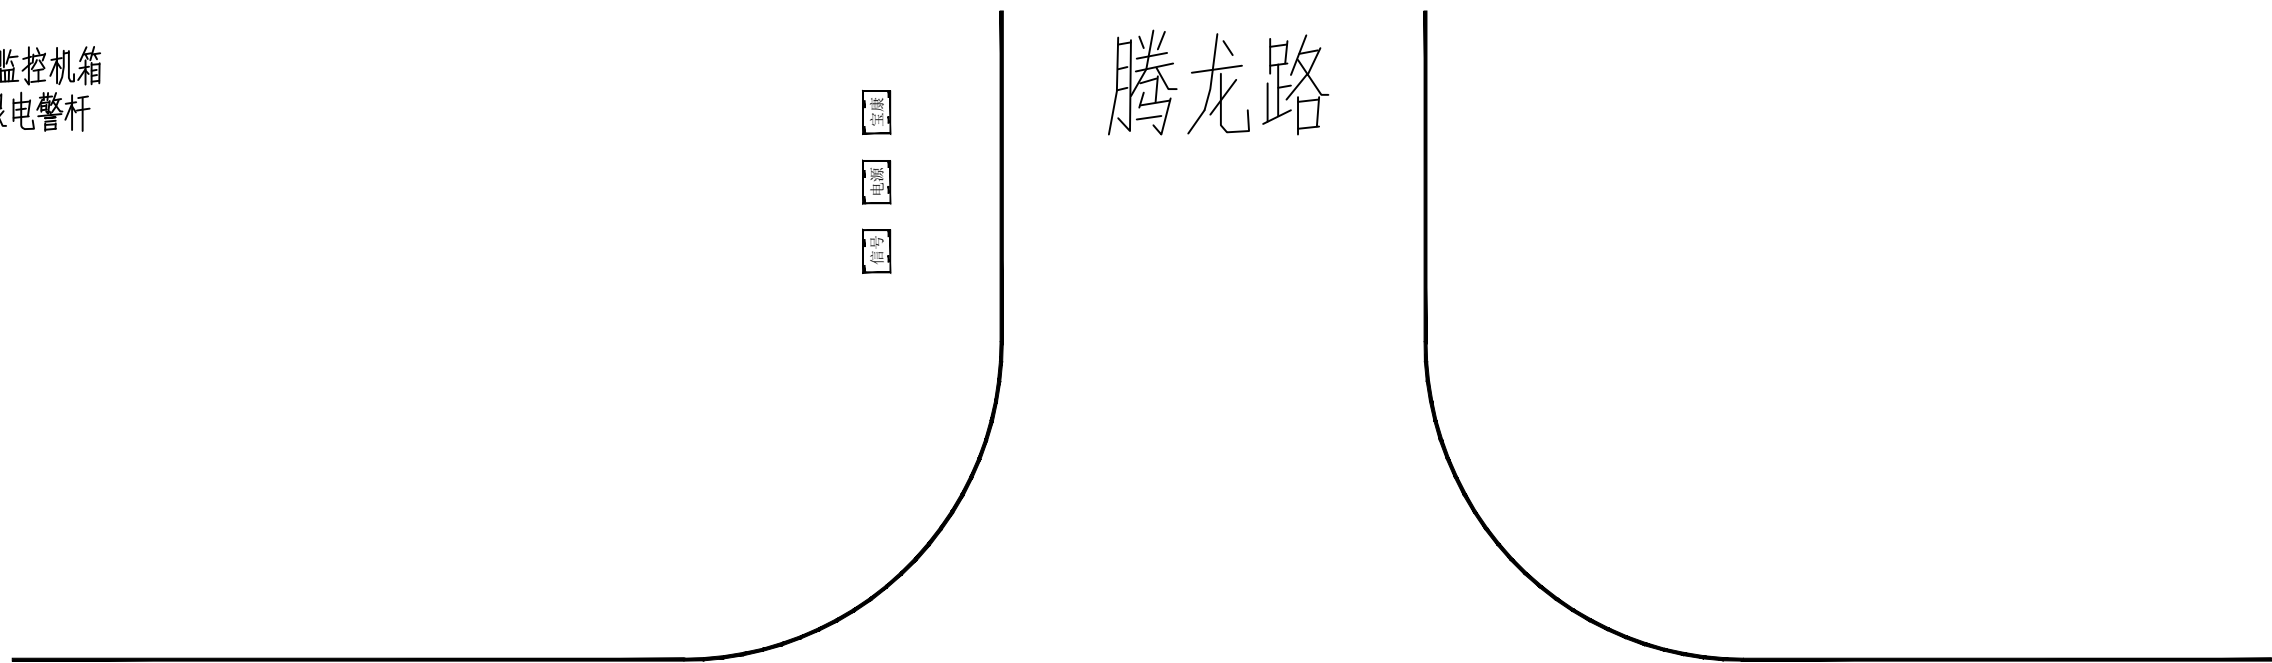


会灵路

会灵路

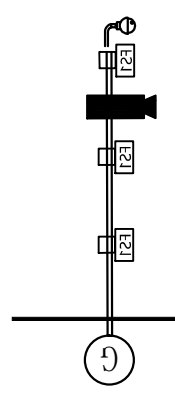


H6.5L8

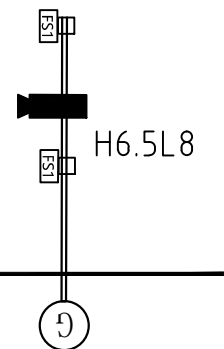

H6.5L8


此路口电子警察设备拆除迁移至江飞路-S340路口

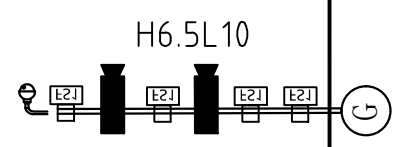

H6.5L10

腾龙路

电子警察拆除设备图	腾龙路-会灵路
共 1 张 第 1 张	

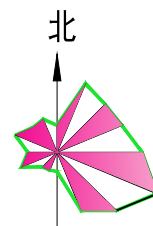

拆除设备:


2根 $\phi 320$ 信号灯杆、1根 $\phi 240$ 信号灯杆、1根 $\phi 159$ 单悬臂杆、5根 $\phi 114$ 杆
 5套全色信号灯、1套直行信号灯、2套左转信号灯、6套人行信号灯、1台信号机箱、1台电源机箱
 3块 $\phi 1200$ 限速标志、3块 $\phi 1200$ 禁停标志、3块 $\phi 1200$ 机动车标志
 3块 $\phi 1200$ 非机动车标志、1块诱导牌、2 $\phi 159$ 立杆

腾龙路


市场北路

腾龙路


附: 2 $\phi 159$ 立杆
 3700 \times 800诱导标志 1块

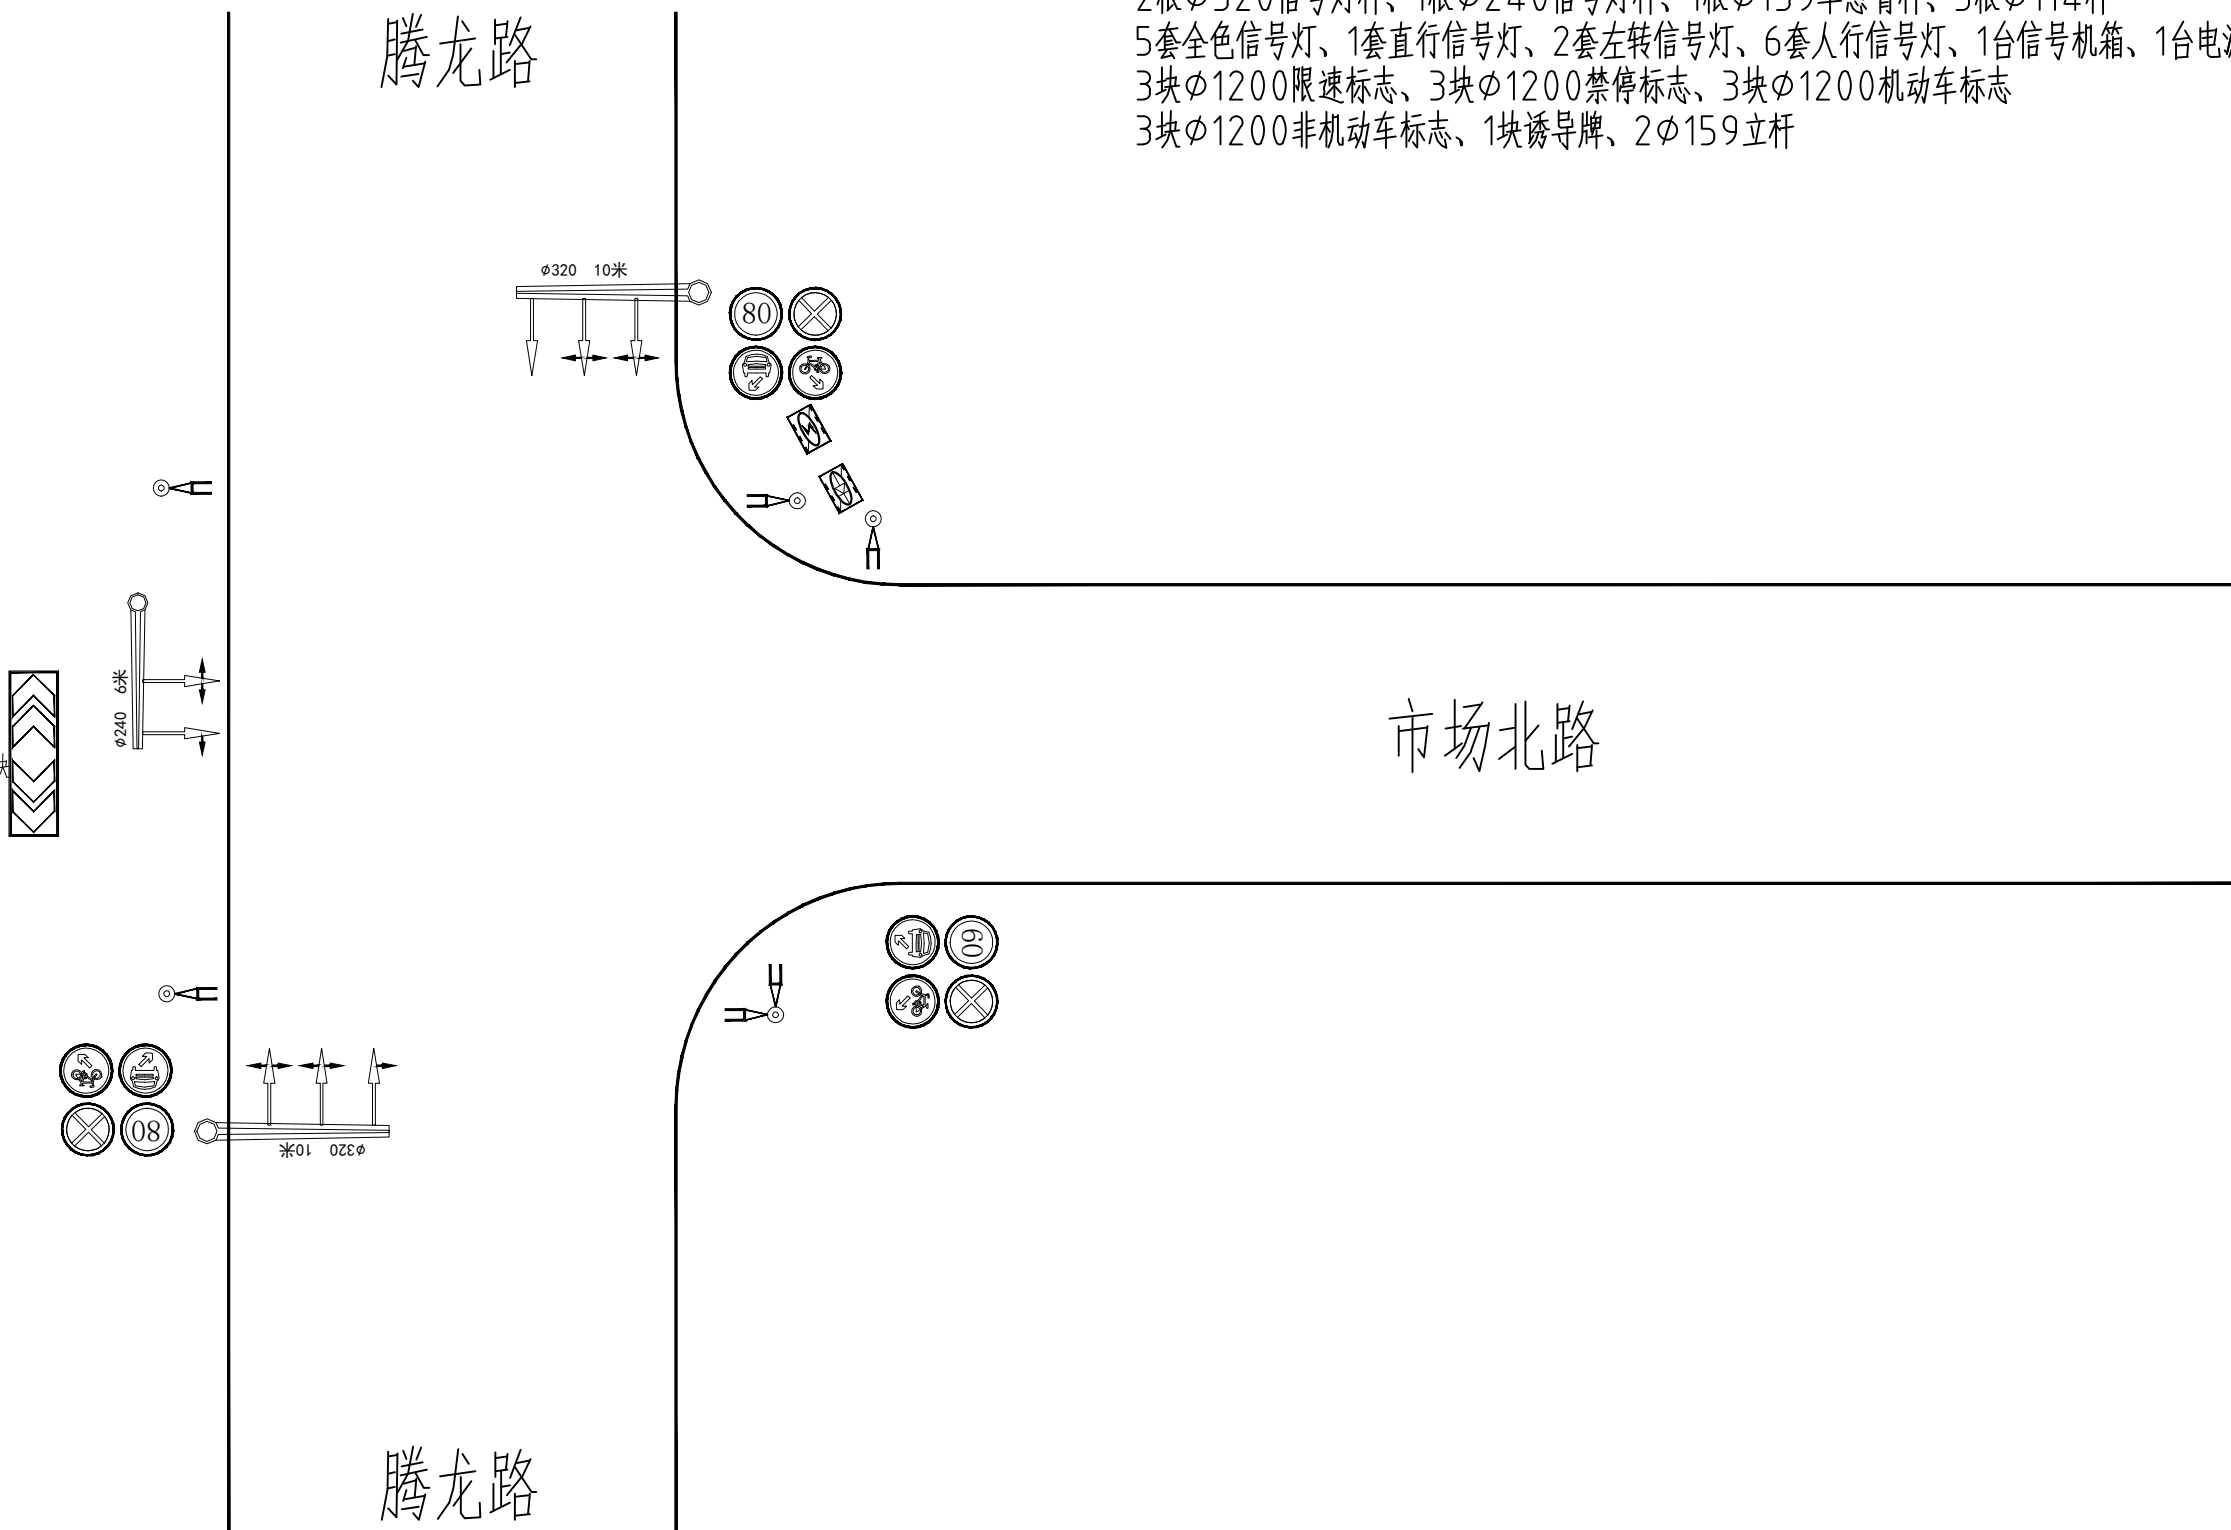

交通安全设施信号灯管线全图			腾龙路-市场北路
阶段标记	重量	比例	
共 6 张 第 1 张			

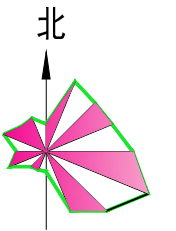


拆除设备：
 2根 $\phi 320$ 信号灯杆、2根 $\phi 240$ 信号灯杆、4根 $\phi 114$ 杆、8套全色信号灯、
 2套左转信号灯、8套人行信号灯、1台信号机箱、1台电源机箱
 4块 $\phi 1200$ 限速标志、4块 $\phi 1200$ 禁停标志

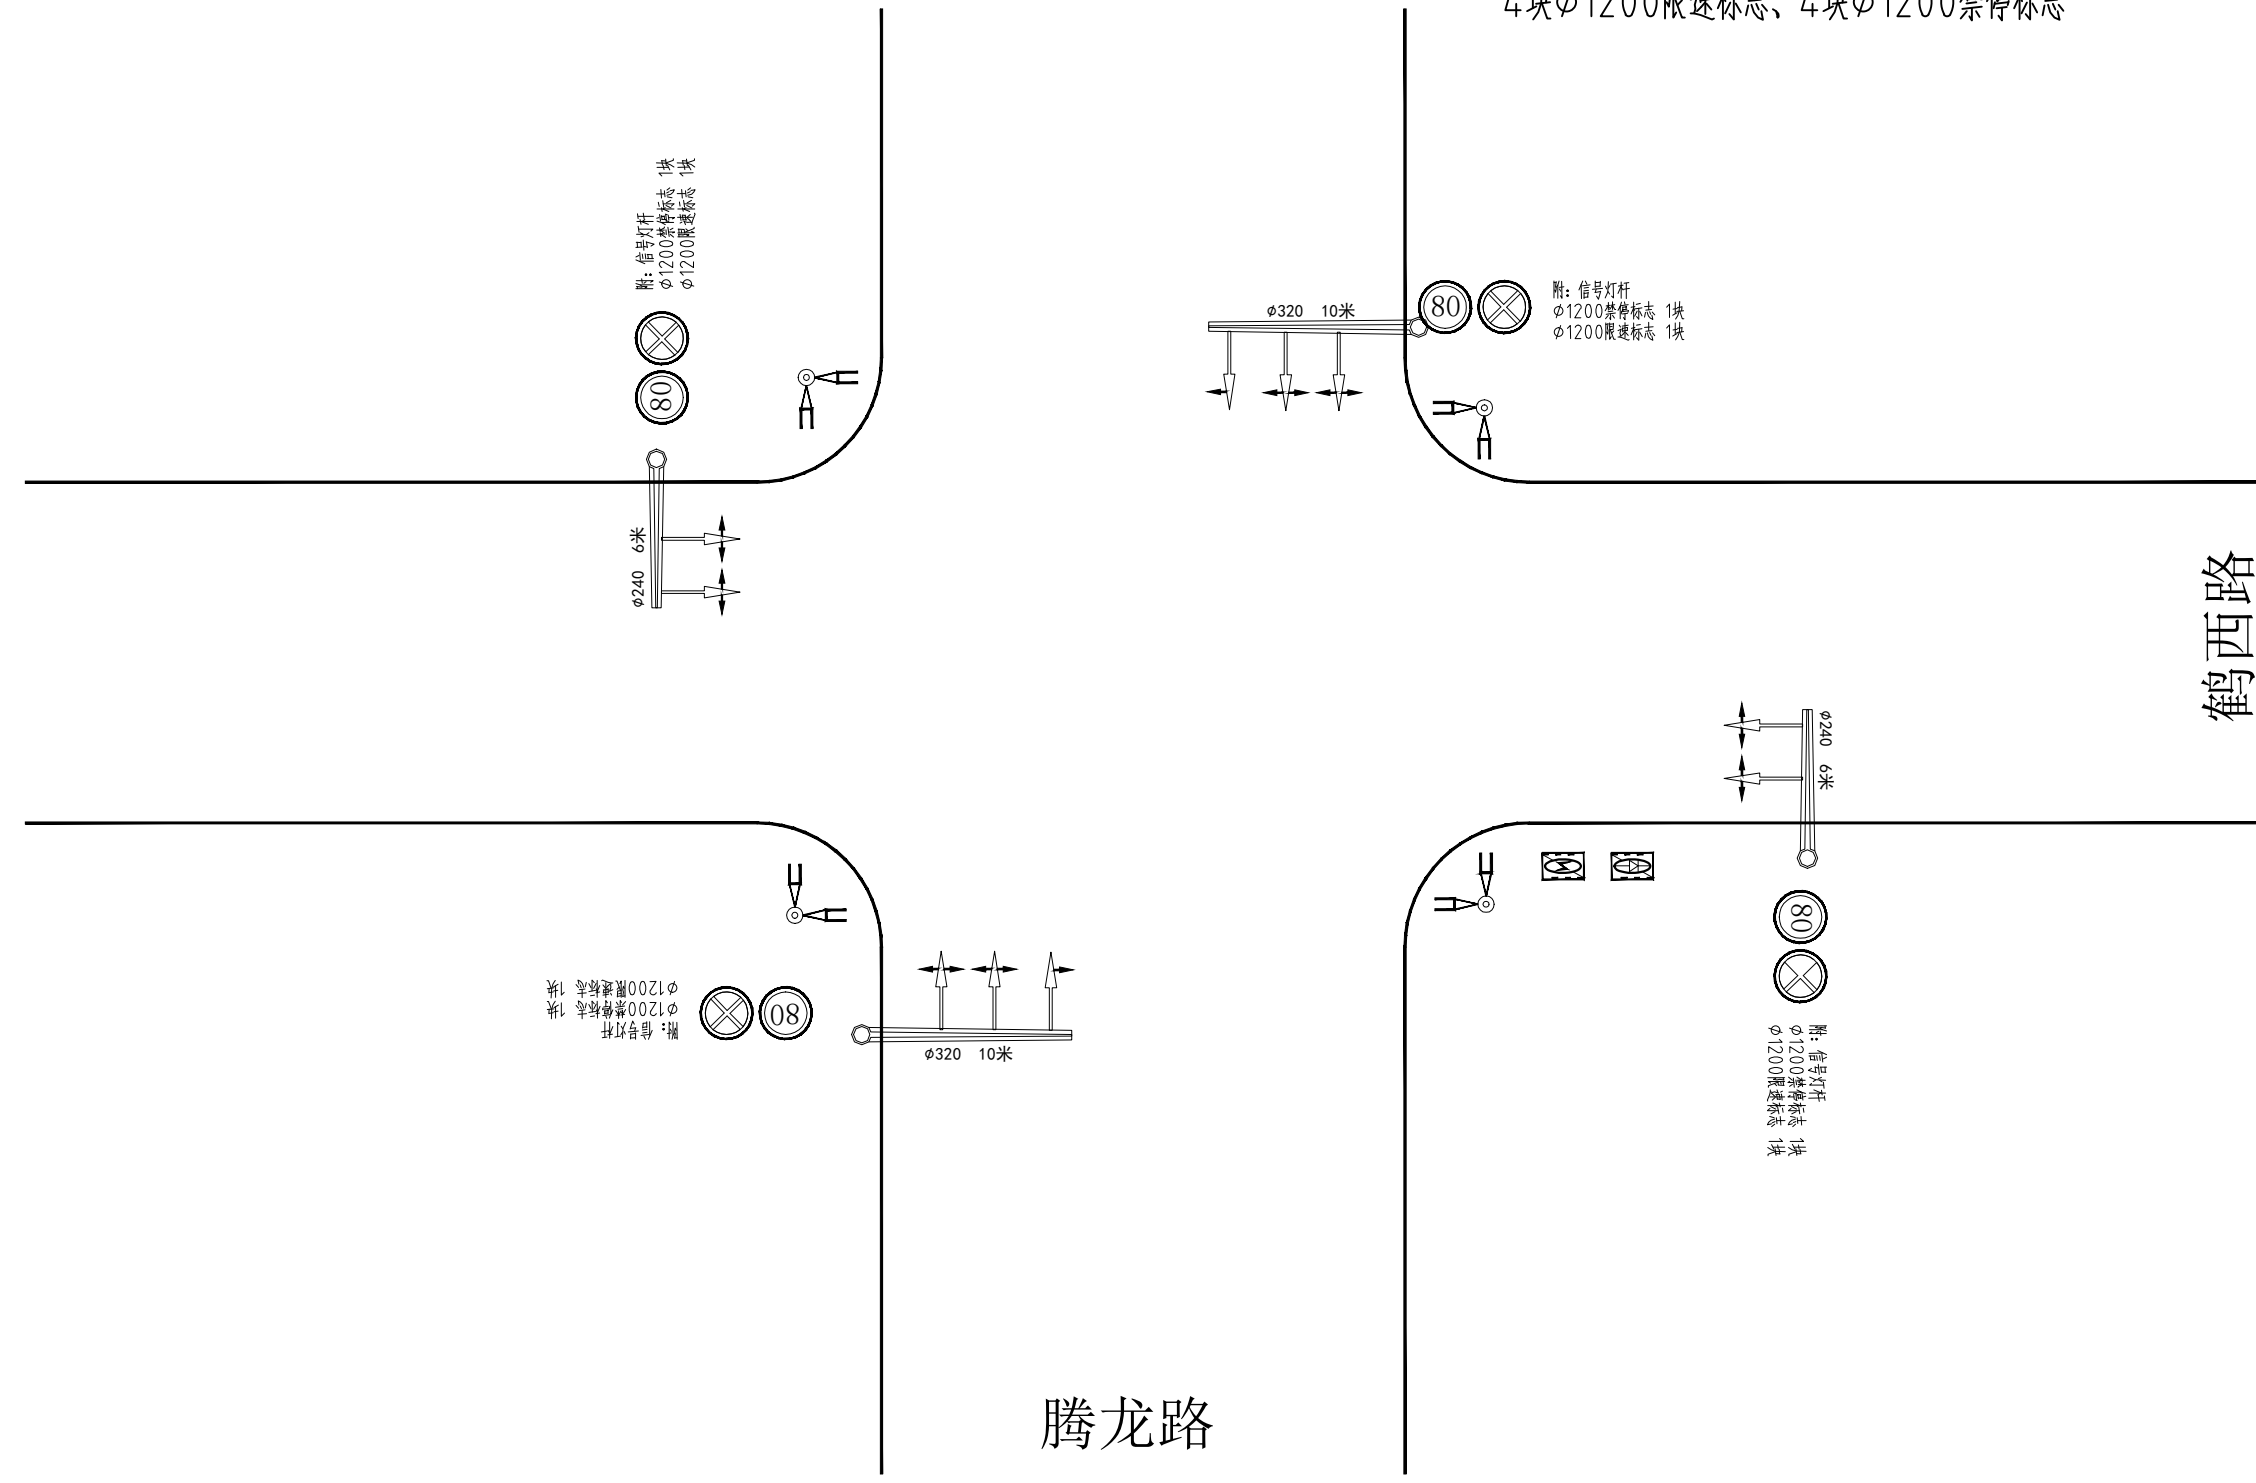


腾龙路

鹤西路


交通安全设施信号灯管线全图			腾龙路-鹤西路
阶段标记	重量	比例	
共 6 张 第 2 张			

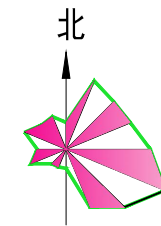

拆除设备：
 2根 ϕ 320信号灯杆、2根 ϕ 240信号灯杆、4根 ϕ 114杆、4套全色信号灯、
 4套左转信号灯、4套右转信号灯、8套人行信号灯、1台信号机箱、1台电源机箱
 4块 ϕ 1200限速标志、4块 ϕ 1200禁停标志、4块 ϕ 1200机动车标志、
 4块 ϕ 1200非机动车标志

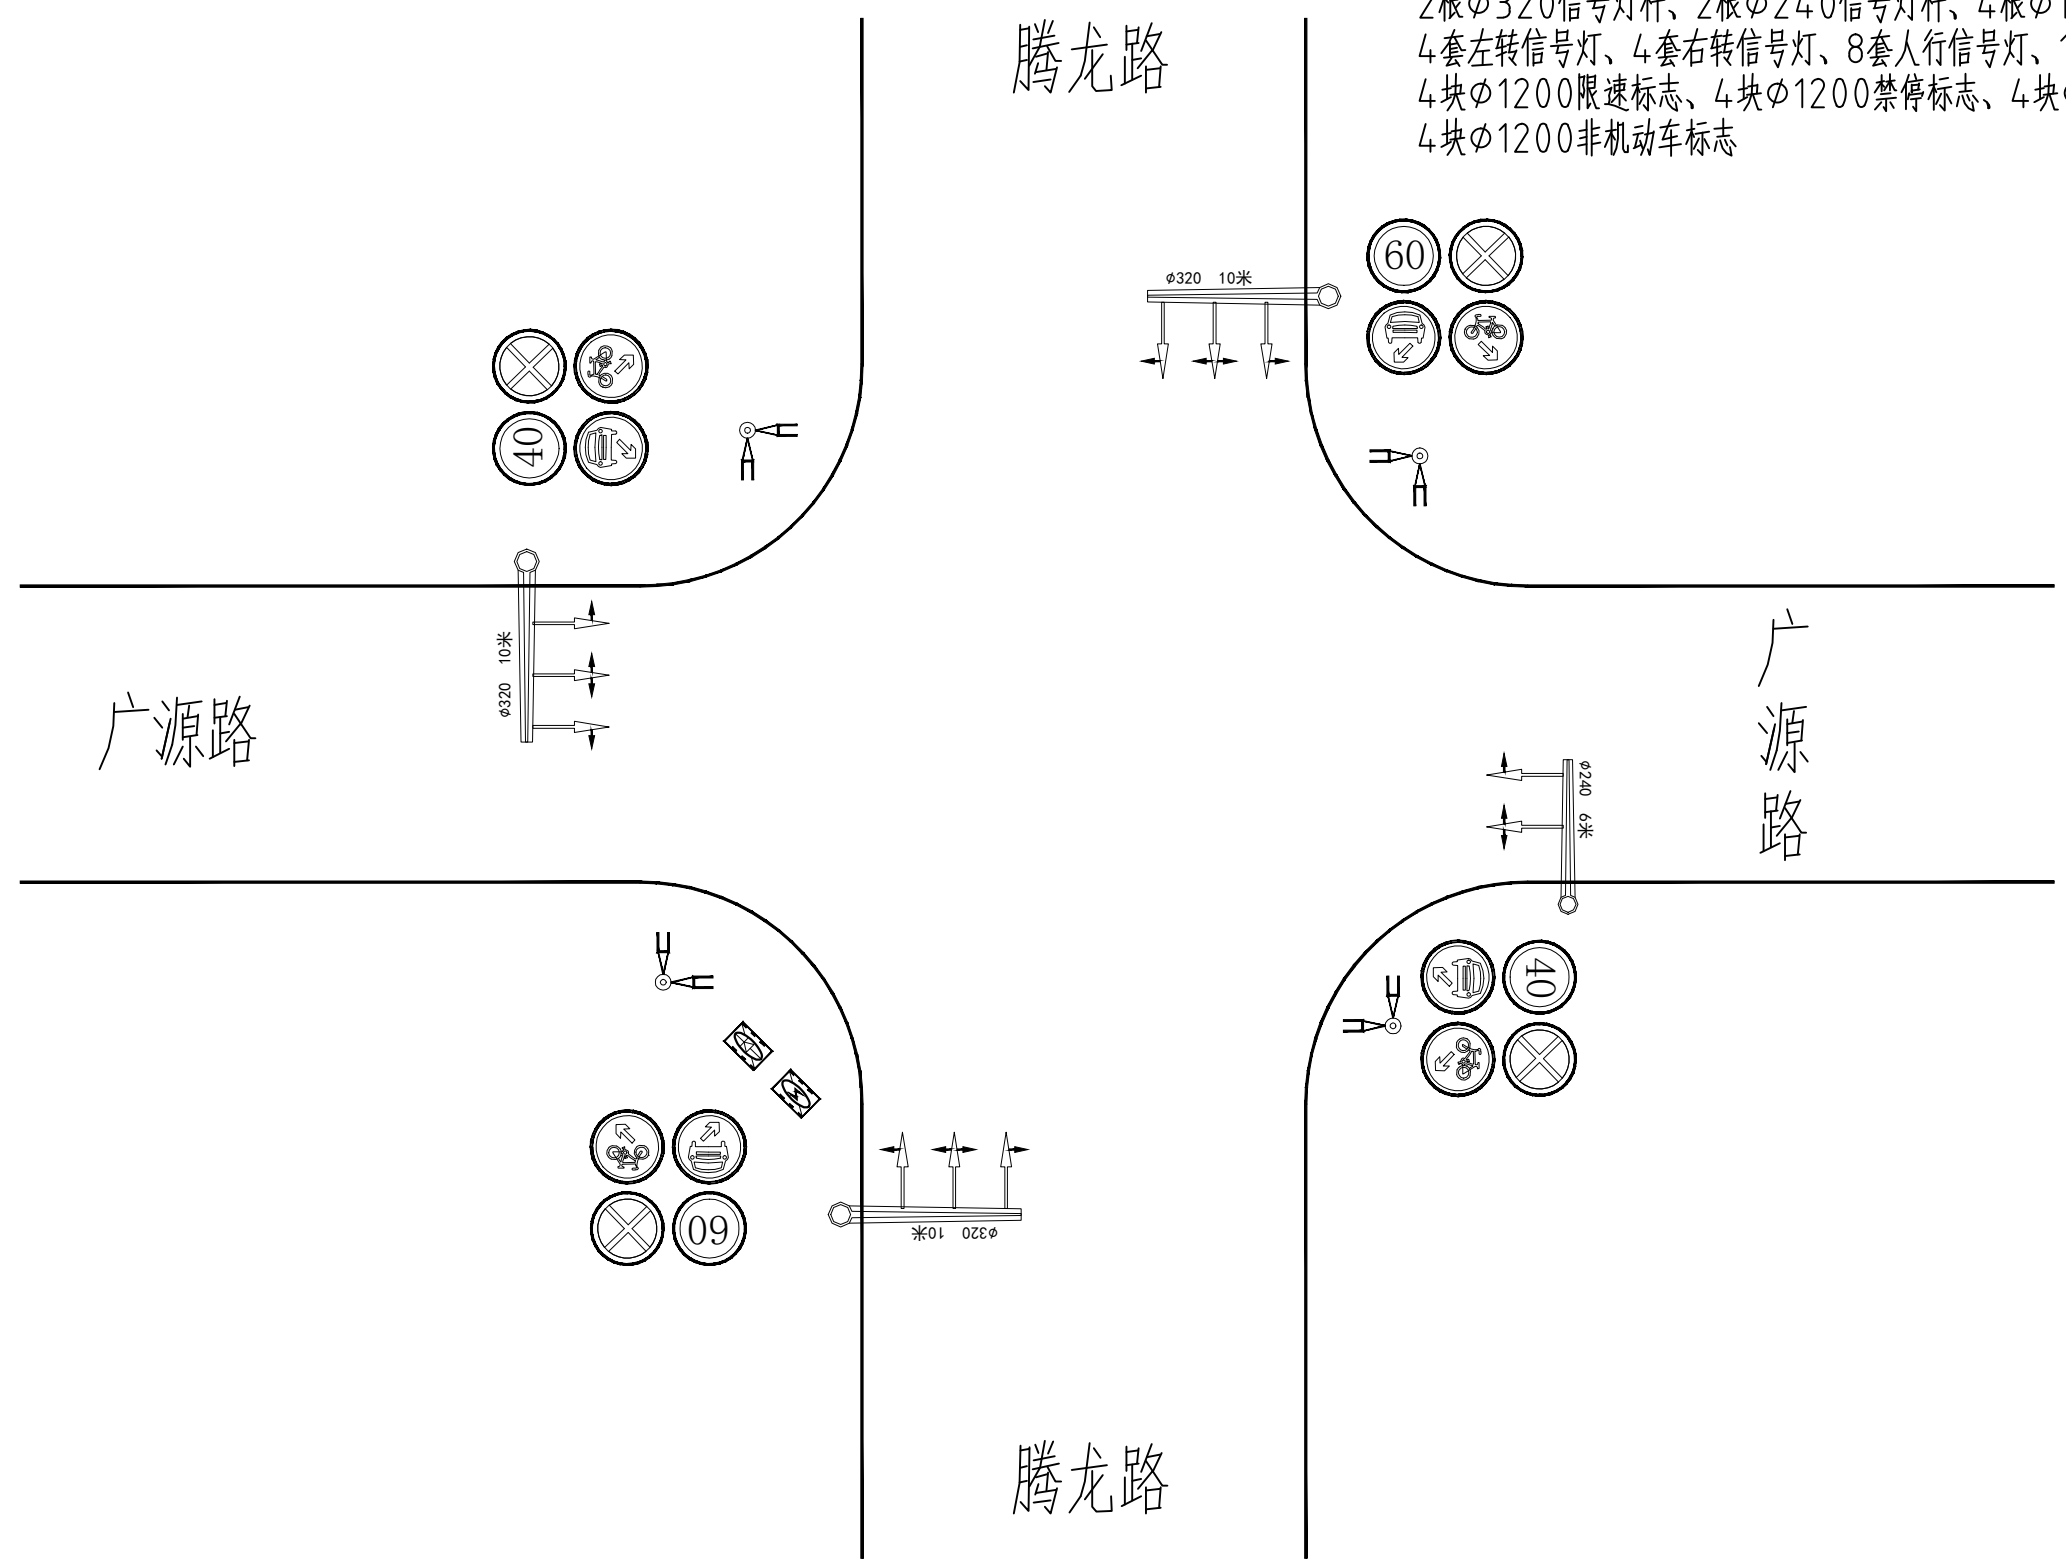

交通安全设施信号灯管线全图			腾龙路-广源路
阶段标记	重量	比例	
共 6 张 第 3 张			

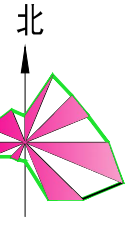


拆除设备：
 2根 $\phi 320$ 信号灯杆、2根 $\phi 240$ 信号灯杆、4根 $\phi 114$ 杆、6套全色信号灯、
 2套左转信号灯、2套右转信号灯、8套人行信号灯、1台信号机箱、1台电源机箱
 4块 $\phi 1200$ 限速标志、4块 $\phi 1200$ 禁停标志


腾龙路

岳杨路



腾龙路

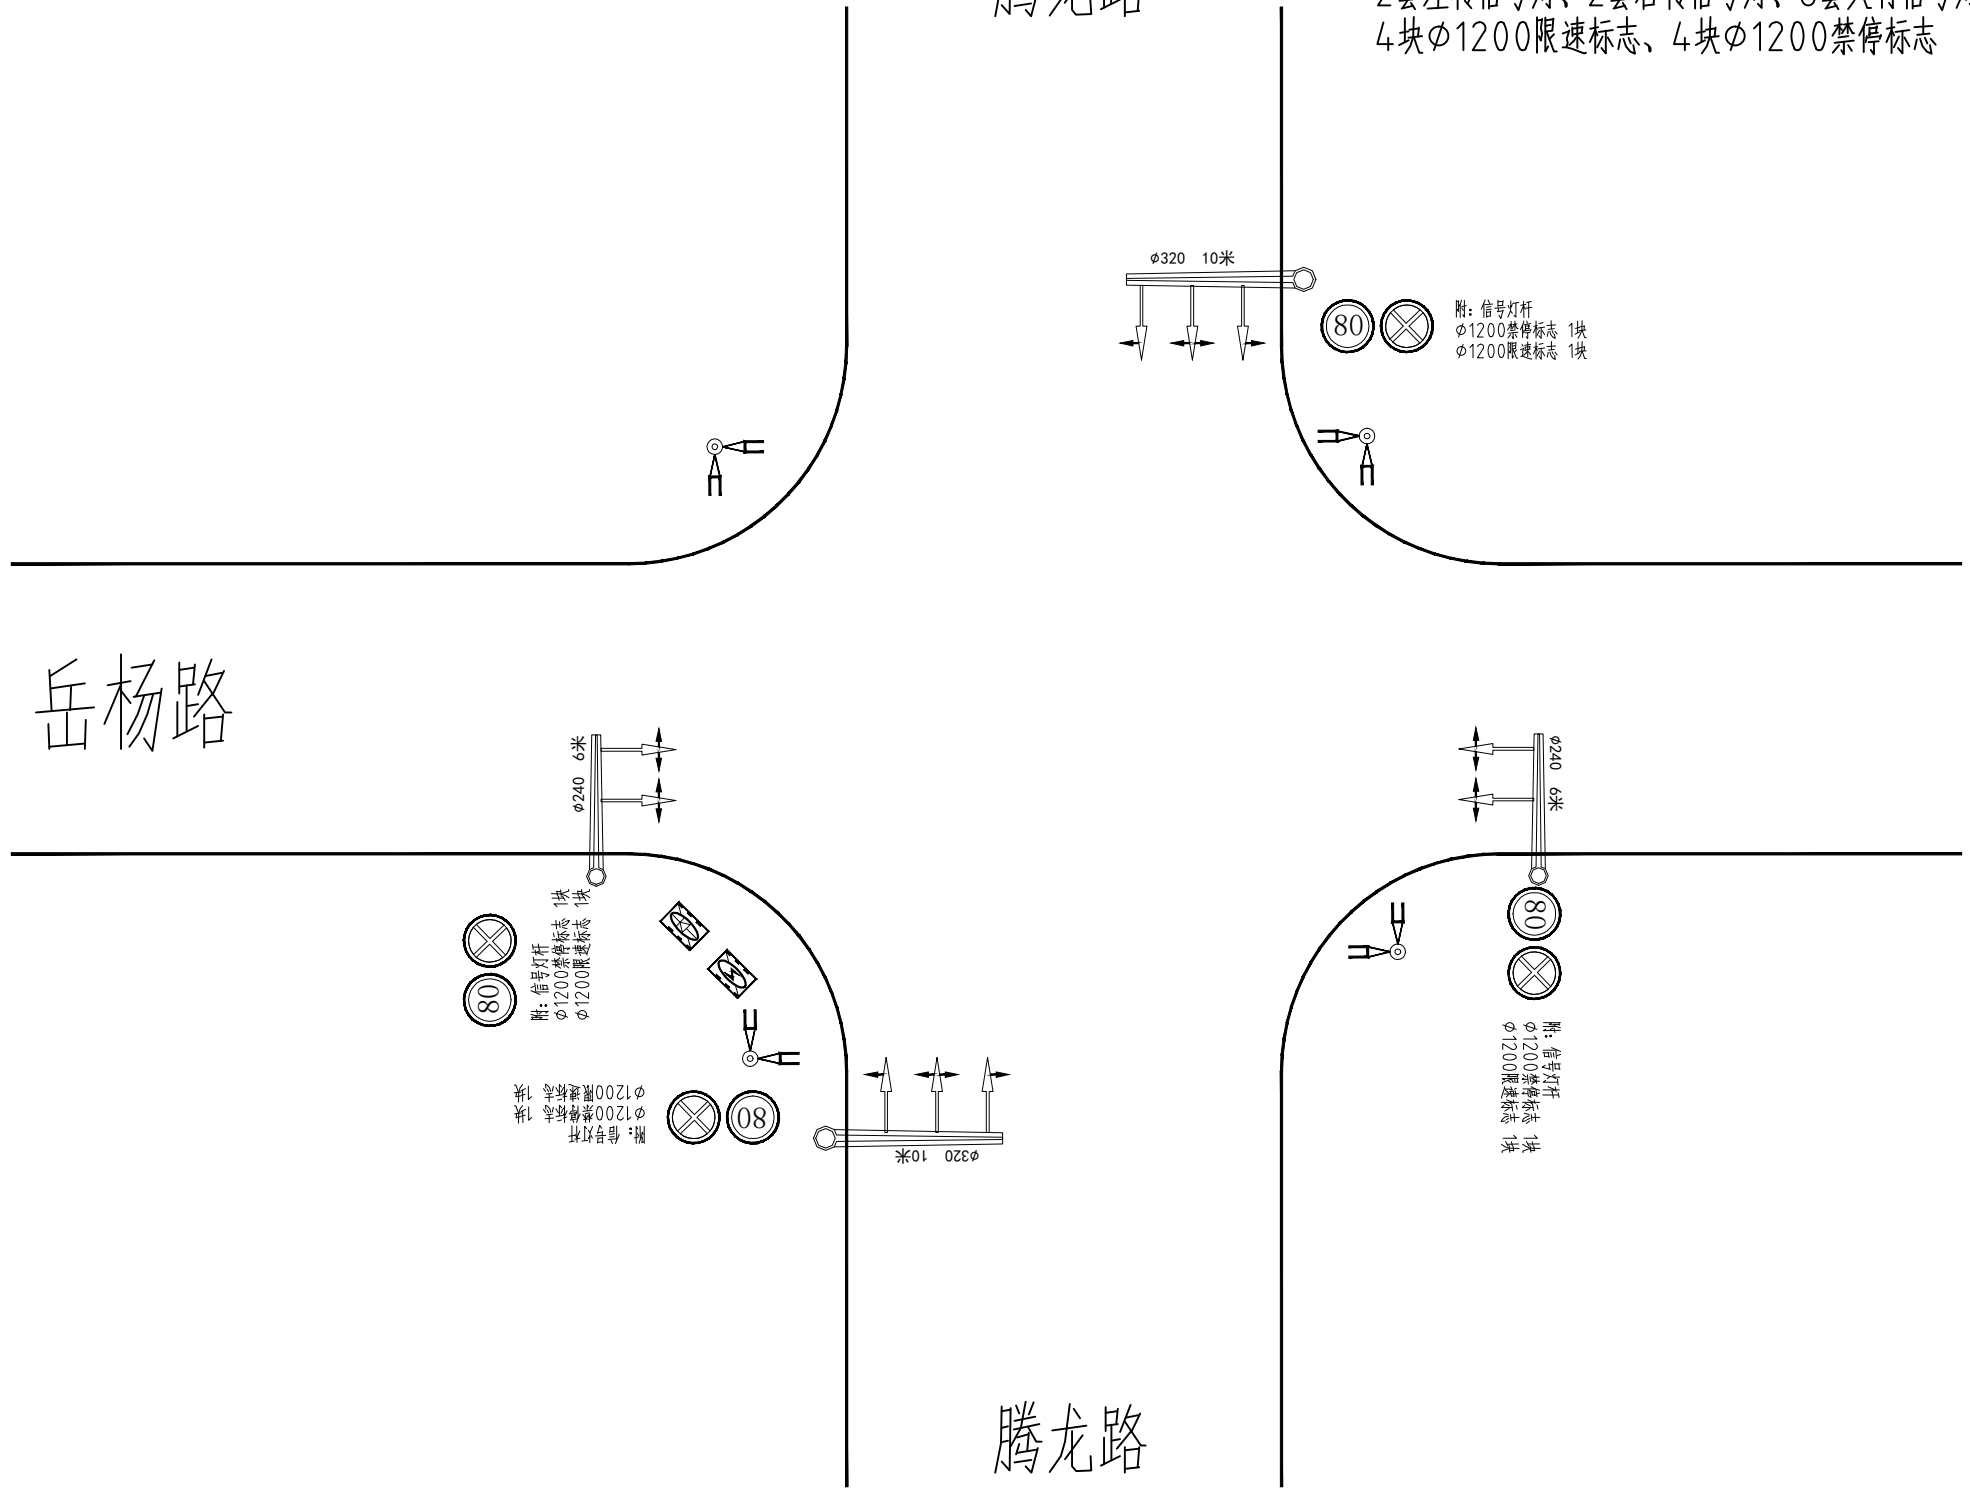



交通安全设施信号灯管线全图			腾龙路-岳杨路
阶段标记	重量	比例	
共 6 张 第 4 张			

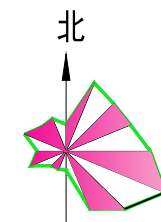

拆除设备：
 2根 $\phi 320$ 信号灯杆、2根 $\phi 240$ 信号灯杆、4根 $\phi 114$ 杆、8套全色信号灯、
 2套左转信号灯、8套人行信号灯、1台信号机箱、1台电源机箱
 4块 $\phi 1200$ 限速标志、4块 $\phi 1200$ 禁停标志

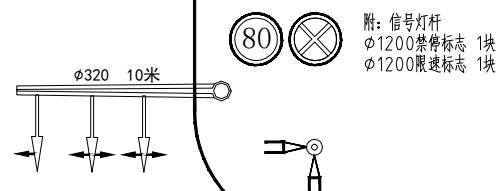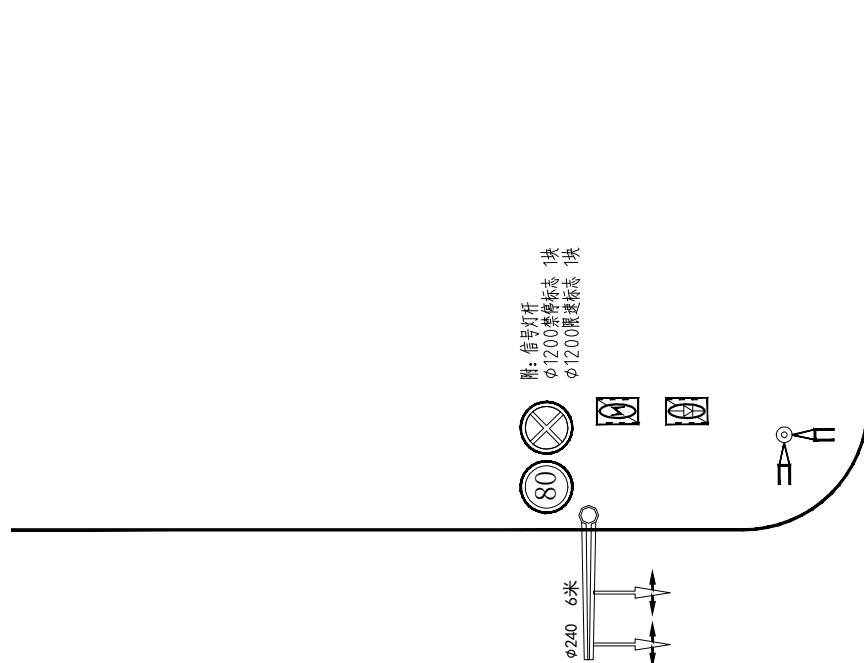


新西路

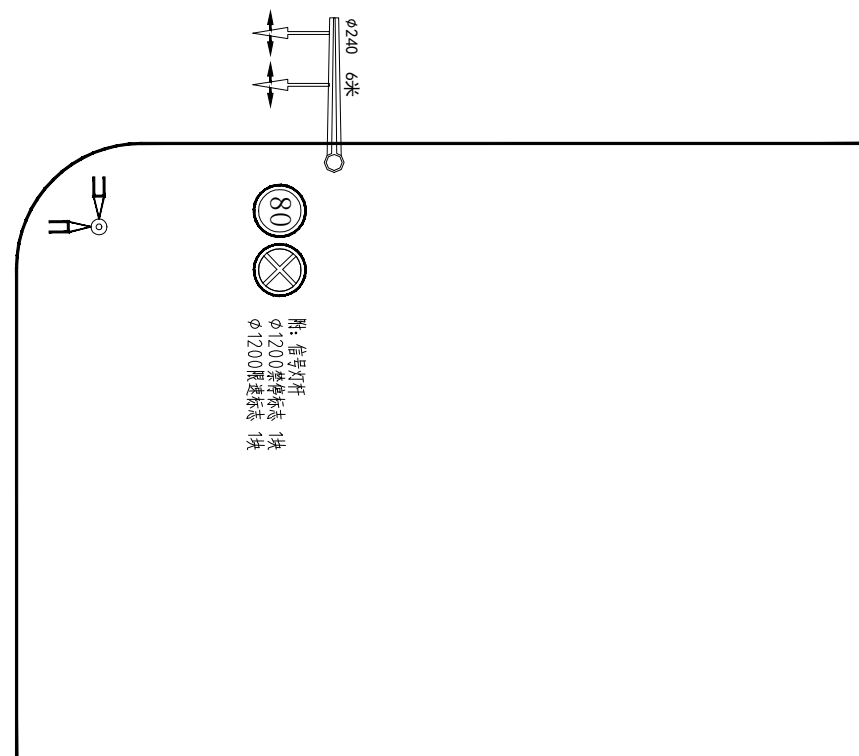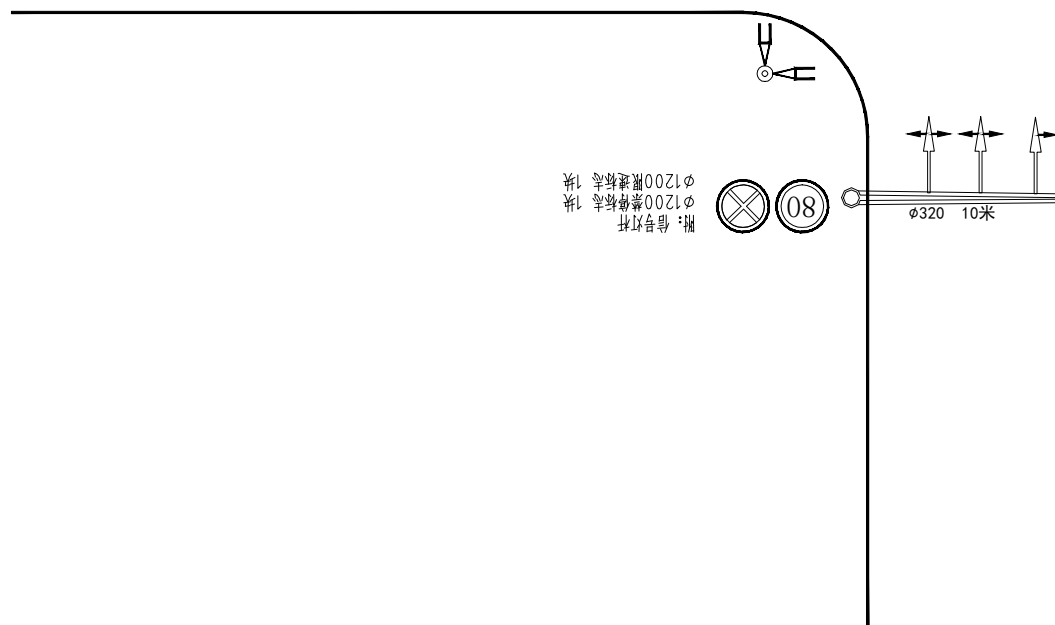


腾龙路

交通安全设施信号灯管线全图			腾龙路-新西路
阶段标记	重量	比例	
共 6 张 第 5 张			

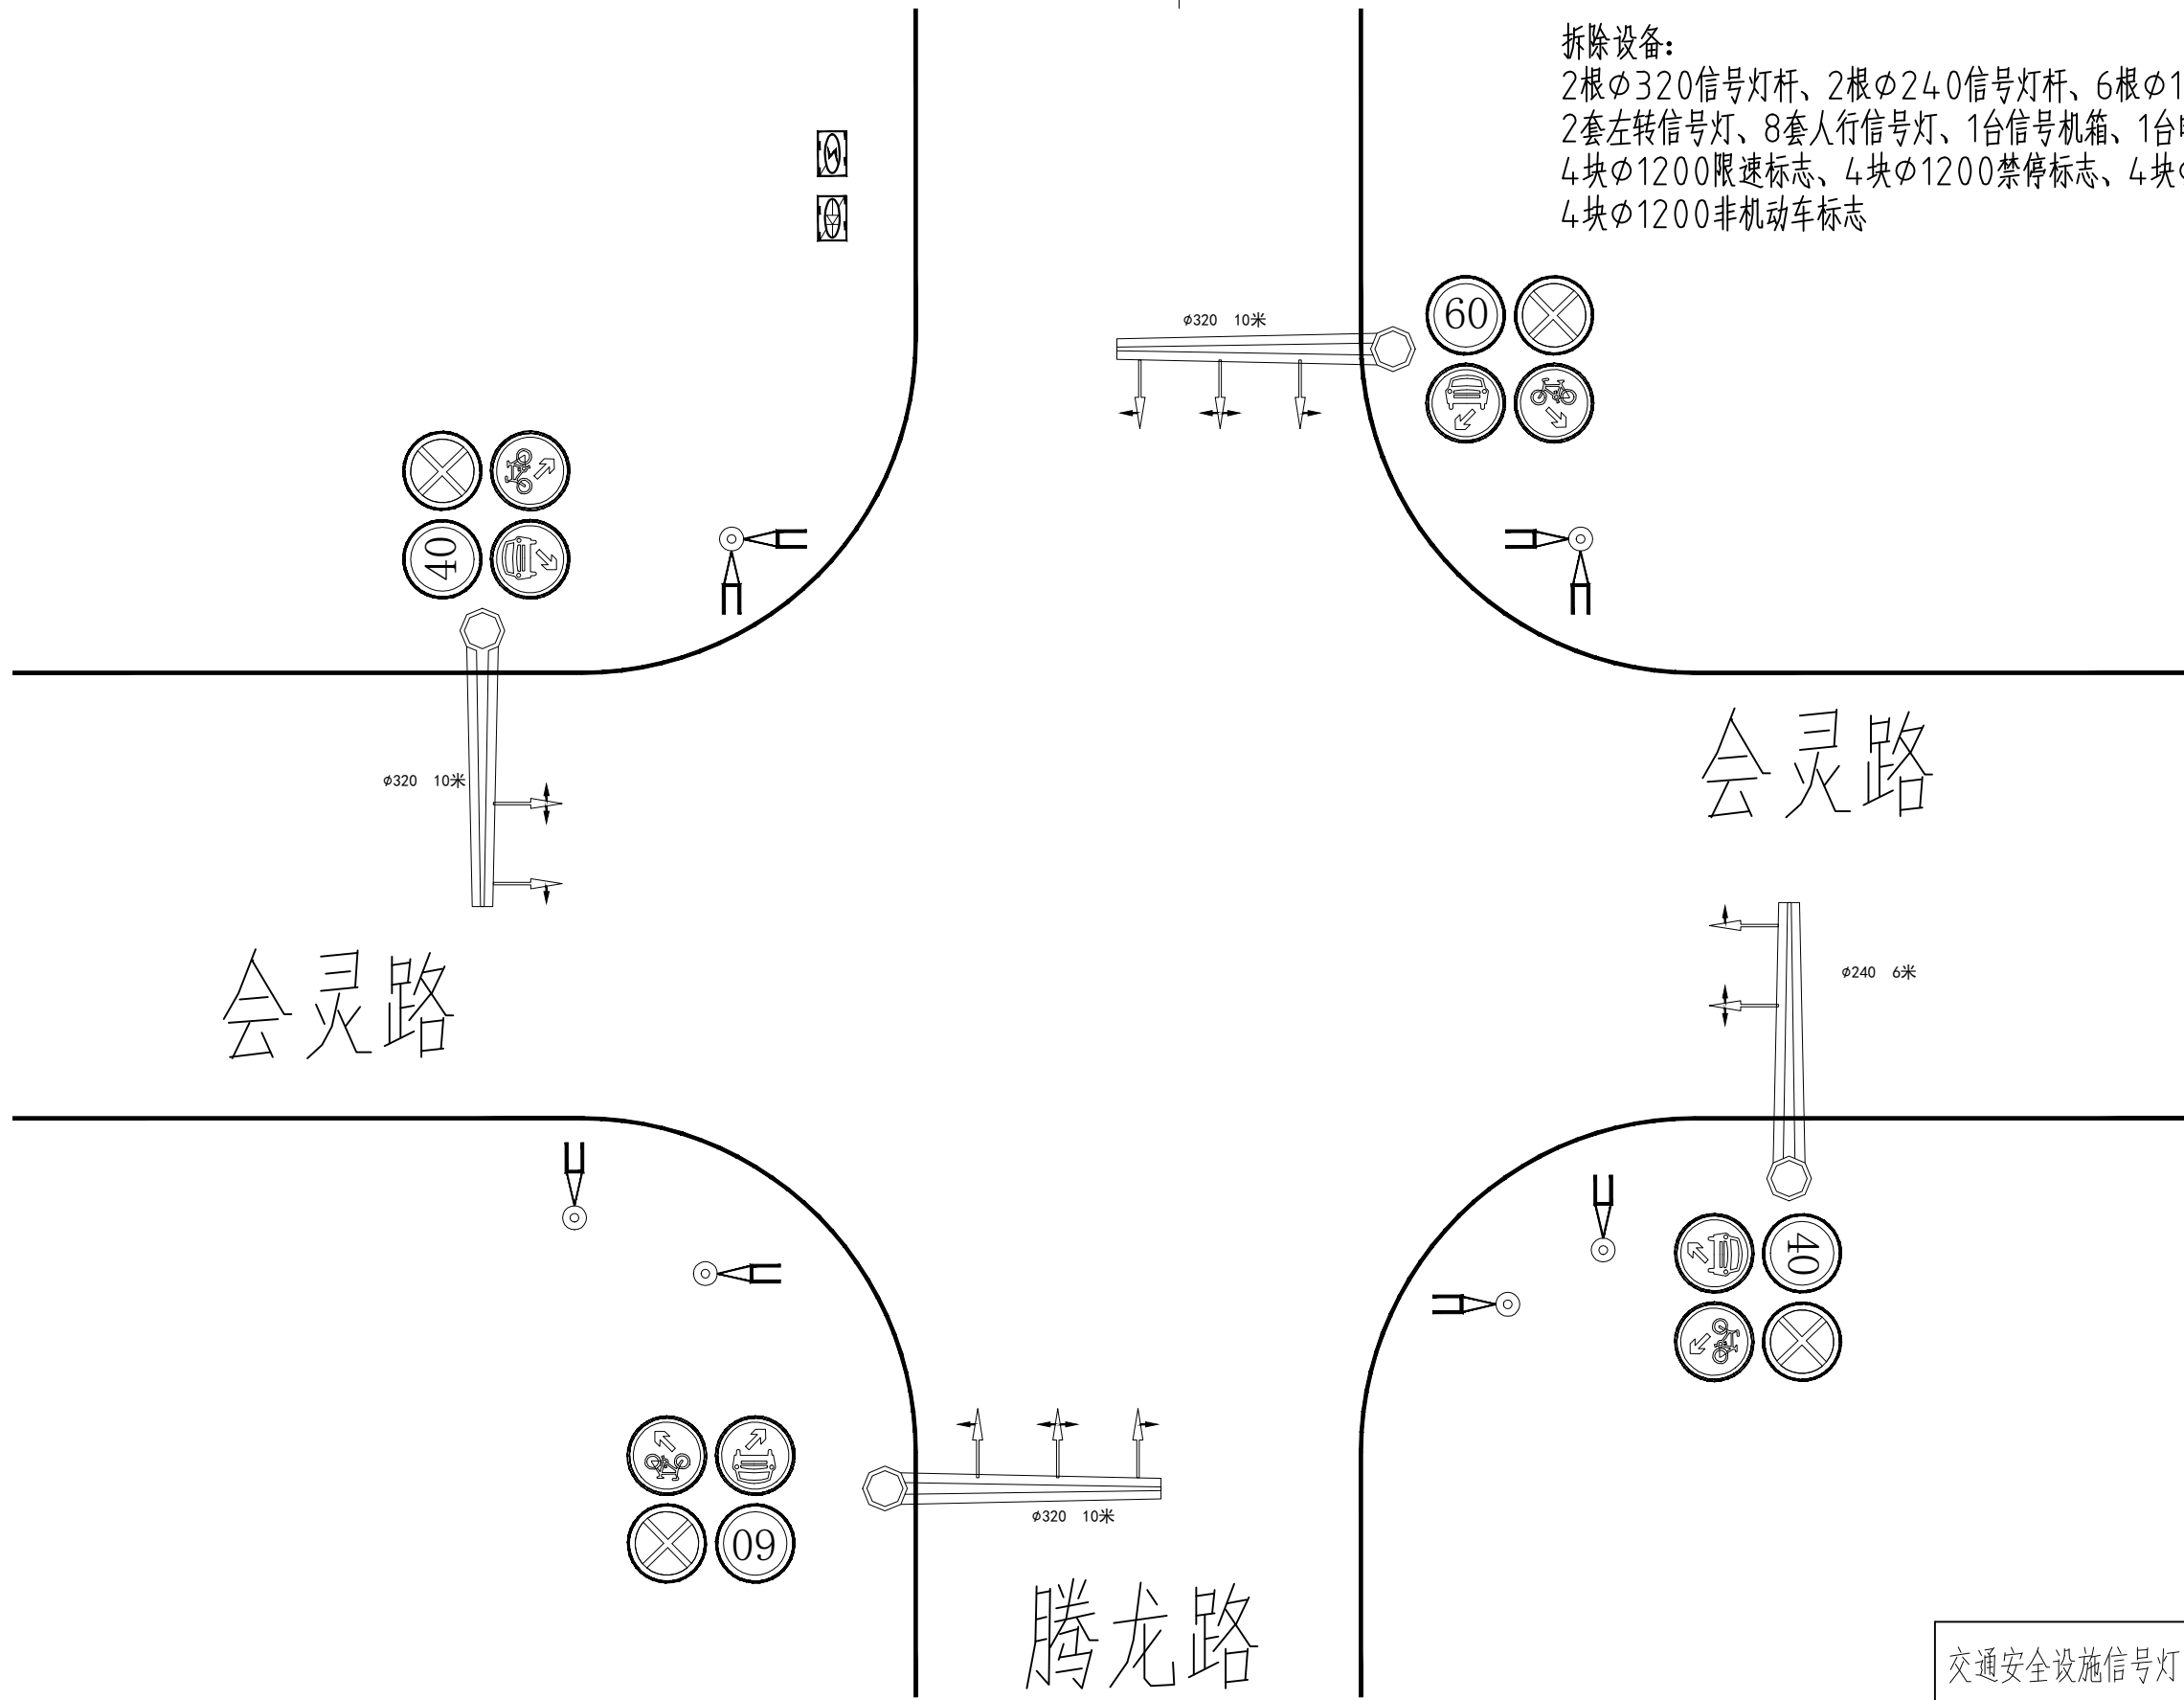

拆除设备:
 2根 $\phi 320$ 信号灯杆、2根 $\phi 240$ 信号灯杆、6根 $\phi 114$ 杆、4套全色信号灯、
 2套左转信号灯、8套人行信号灯、1台信号机箱、1台电源机箱
 4块 $\phi 1200$ 限速标志、4块 $\phi 1200$ 禁停标志、4块 $\phi 1200$ 机动车标志、
 4块 $\phi 1200$ 非机动车标志

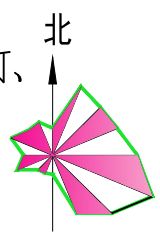


会灵路

会灵路


腾龙路

交通安全设施信号灯管线全图			腾龙路-会灵路
阶段标记	重量	比例	
共 6 张 第 6 张			

S239

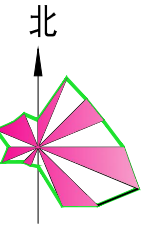

☆常州市殡仪馆

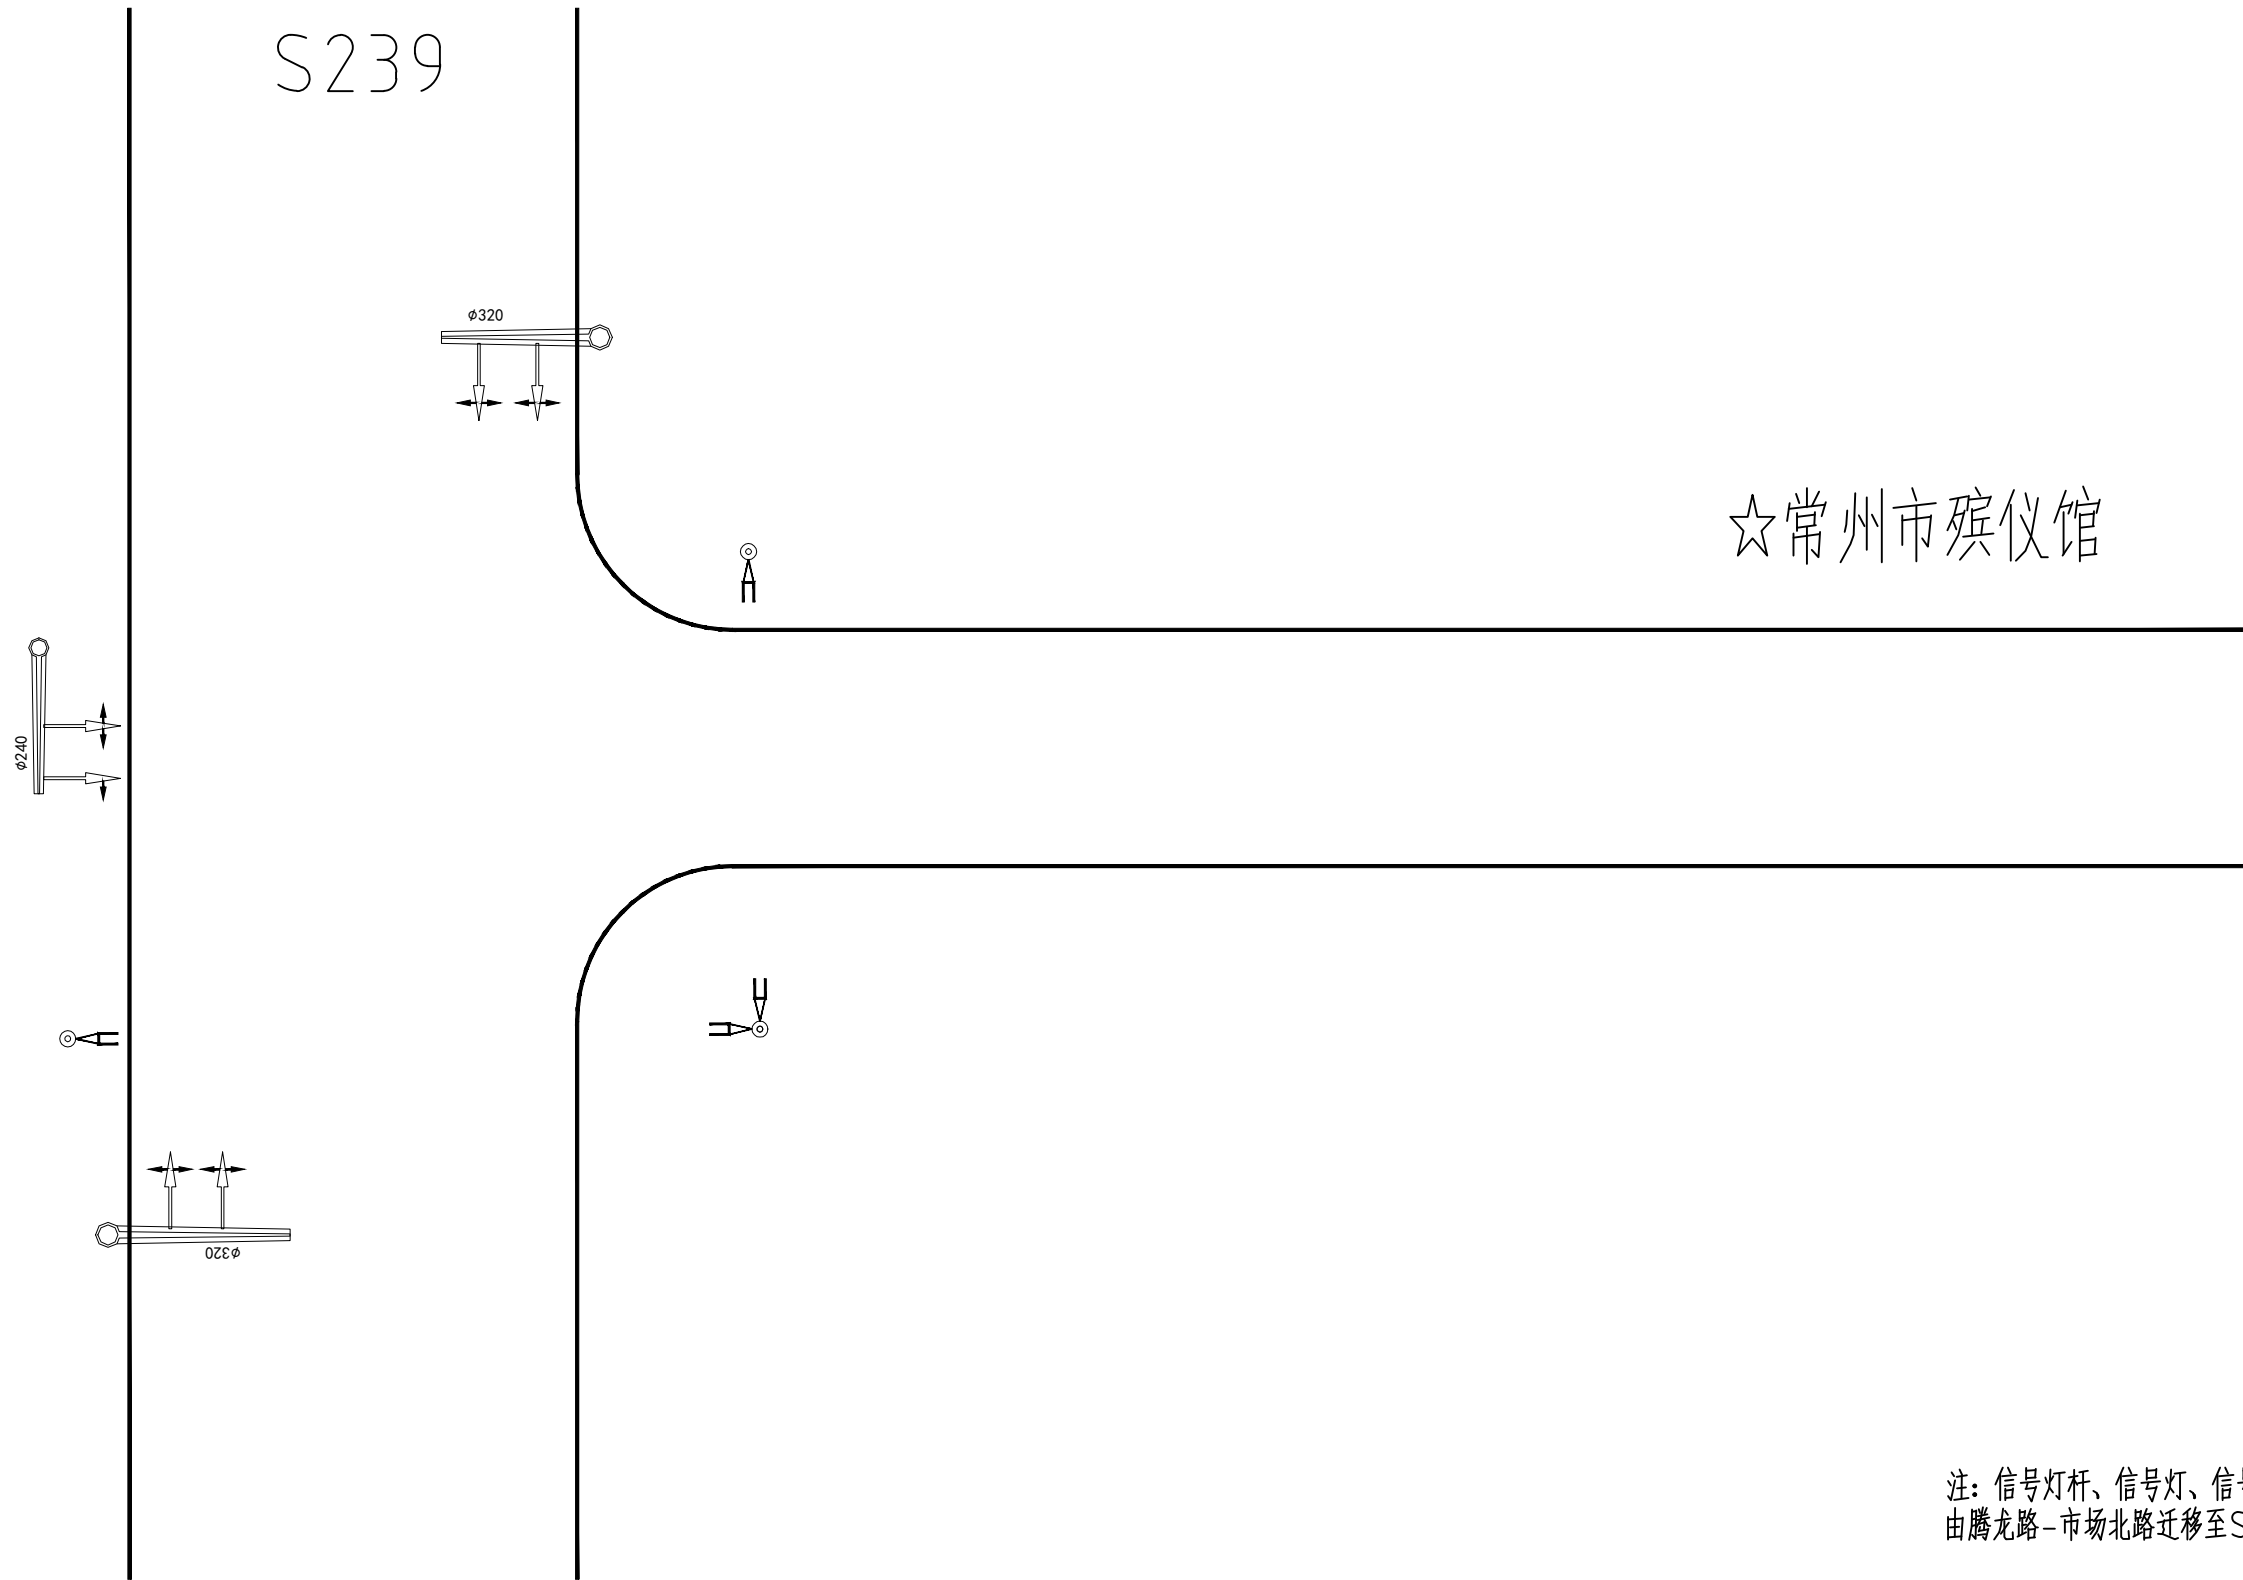


注：信号灯杆、信号灯、信号机箱、电源机箱
由腾龙路-市场北路迁移至S239-常州殡仪馆路口

序号	图标	名称	规格	序号	图标	名称	规格	序号	图标	名称	规格
1		长臂灯杆	φ320-22.5M	7		调头交通信号灯		13		电源箱	
2		双弯灯杆	φ159-22M	8		直行交通信号灯		14		LED灯四芯电源线	RVV1.5mm ² ×4
3		单弯灯杆	φ159-16.5M	9		行人交通信号灯		15		排管长度φ75	PE-φ75
4		直灯杆	φ114-6.5M	10		辅助交通信号灯		16		排管长度φ50	PE-φ50
5		转弯箭头交通信号灯		11		信号机箱	GBS2000 3A	17		AC220V-电源线	AC220v 3×YJV10mm ²
6		全色交通信号灯		12							

交通安全设施信号灯管线全图			S239-常州殡仪馆路口
阶段标记	重量	比例	
共 6 张 第 1 张			

北

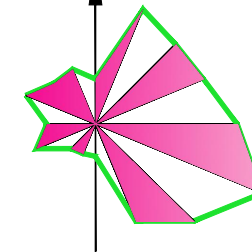

S340

江飞路

注：监控机箱、电警杆、电子警察、闪光灯
由腾龙路-会灵路路口迁移至S340-江飞路路口
信号灯杆、信号灯、信号机箱、电源机箱
由腾龙路-鹤溪路路口迁移至S340-江飞路路口

序号	图标	名称	规格	序号	图标	名称	规格	序号	图标	名称	规格
1		长臂灯杆	φ320-22.5M	7		调头交通信号灯		13		电源箱	
2		双弯灯杆	φ159-22M	8		直行交通信号灯		14		LED灯四芯电源线	RVV1.5mm ² ×4
3		单弯灯杆	φ159-16.5M	9		行人交通信号灯		15		排管长度φ75	PE-φ75
4		直灯杆	φ114-6.5M	10		辅助交通信号灯		16		排管长度φ50	PE-φ50
5		转弯箭头交通信号灯		11		信号机箱		17		AC220V-电源线	AC220v 3×YJV10mm ²
6		全色交通信号灯		12		信号机箱					



GBS2000
3A

交通安全设施信号灯管线全图

S340-江飞路

阶段标记	重量	比例
------	----	----

共 6 张 第 2 张

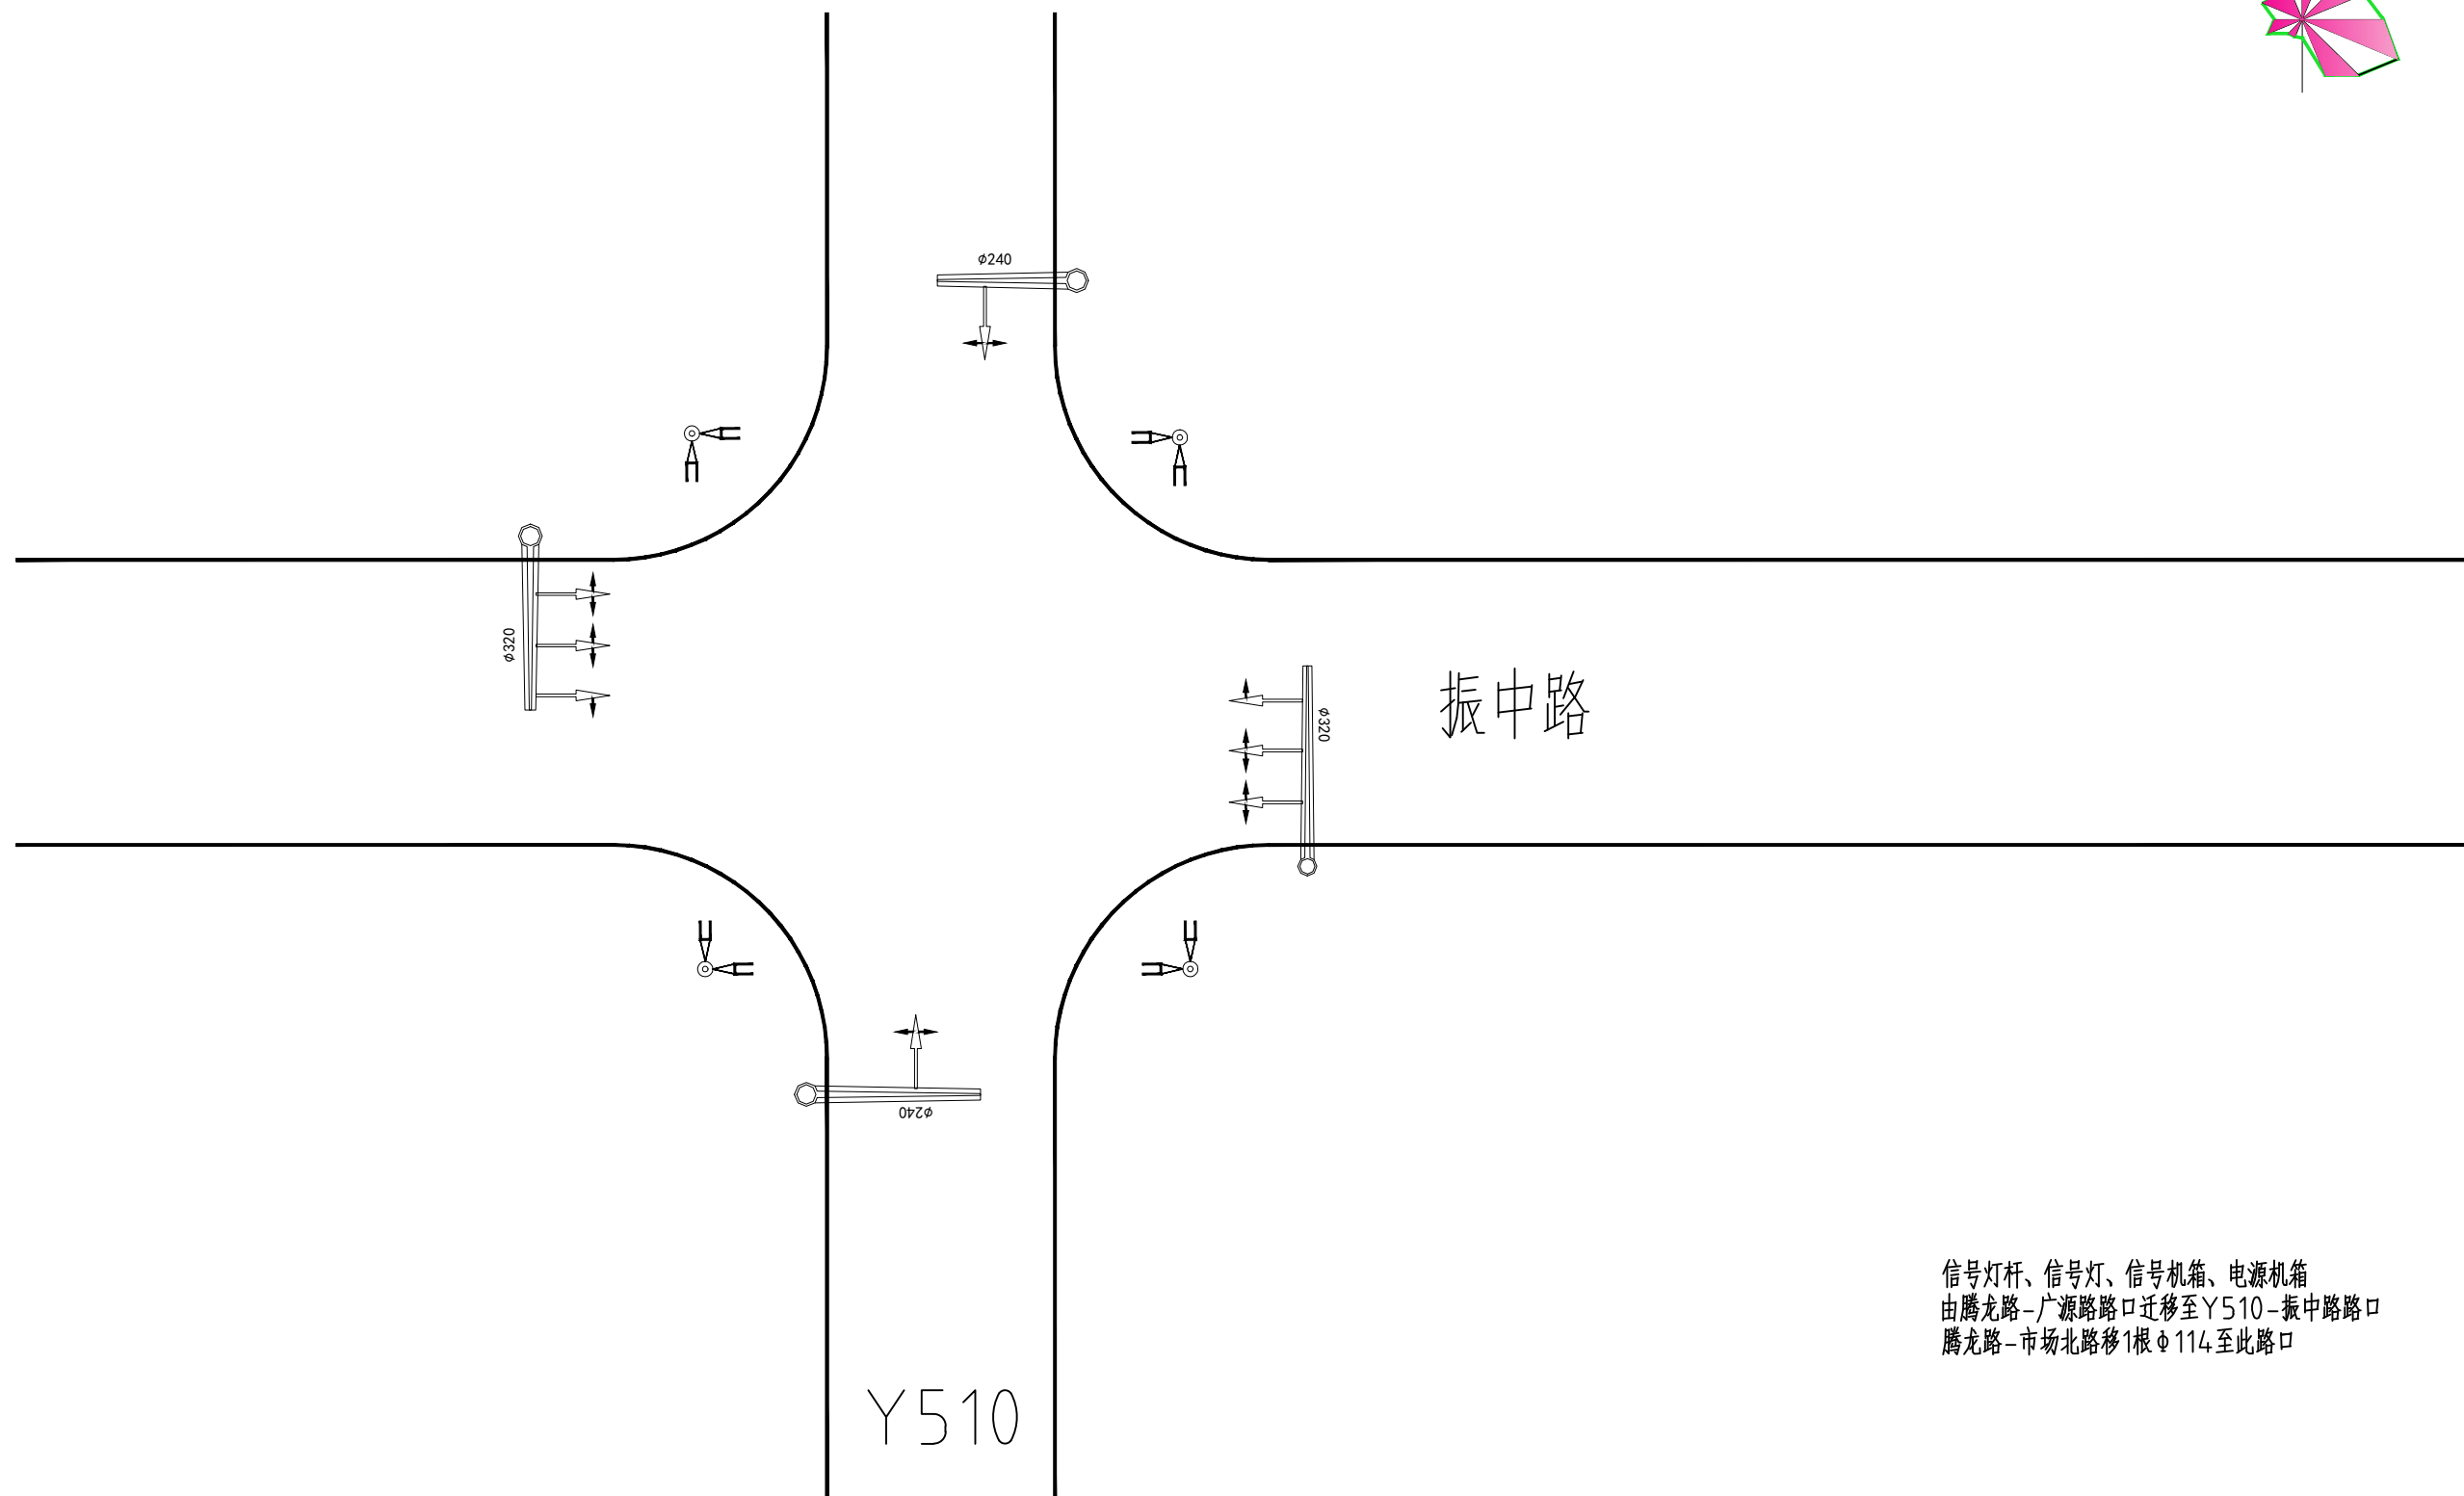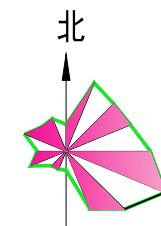

信号灯杆、信号灯、信号机箱、电源机箱
 由腾龙路-广源路路口迁移至Y510-振中路路口
 腾龙路-市场北路移1根φ114至此路口

序号	图标	名称	规格	序号	图标	名称	规格	序号	图标	名称	规格
1		长臂灯杆	φ320-22.5M	7		调头交通信号灯		13		电源箱	
2		双弯灯杆	φ159-22M	8		直行交通信号灯		14		LED灯四芯电源线	RVV1.5mm ² ×4
3		单弯灯杆	φ159-16.5M	9		行人交通信号灯		15		排管长度φ75	PE-φ75
4		直灯杆	φ114-6.5M	10		辅助交通信号灯		16		排管长度φ50	PE-φ50
5		转弯箭头交通信号灯		11		信号灯头		17		AC220V-电源线	AC220v 3×YJV10mm ²
6		全色交通信号灯		12		信号机箱					



GBS2000
3A

交通安全设施信号灯管线全图

Y510-振中路

阶段标记 重量 比例



共 6 张 第 3 张

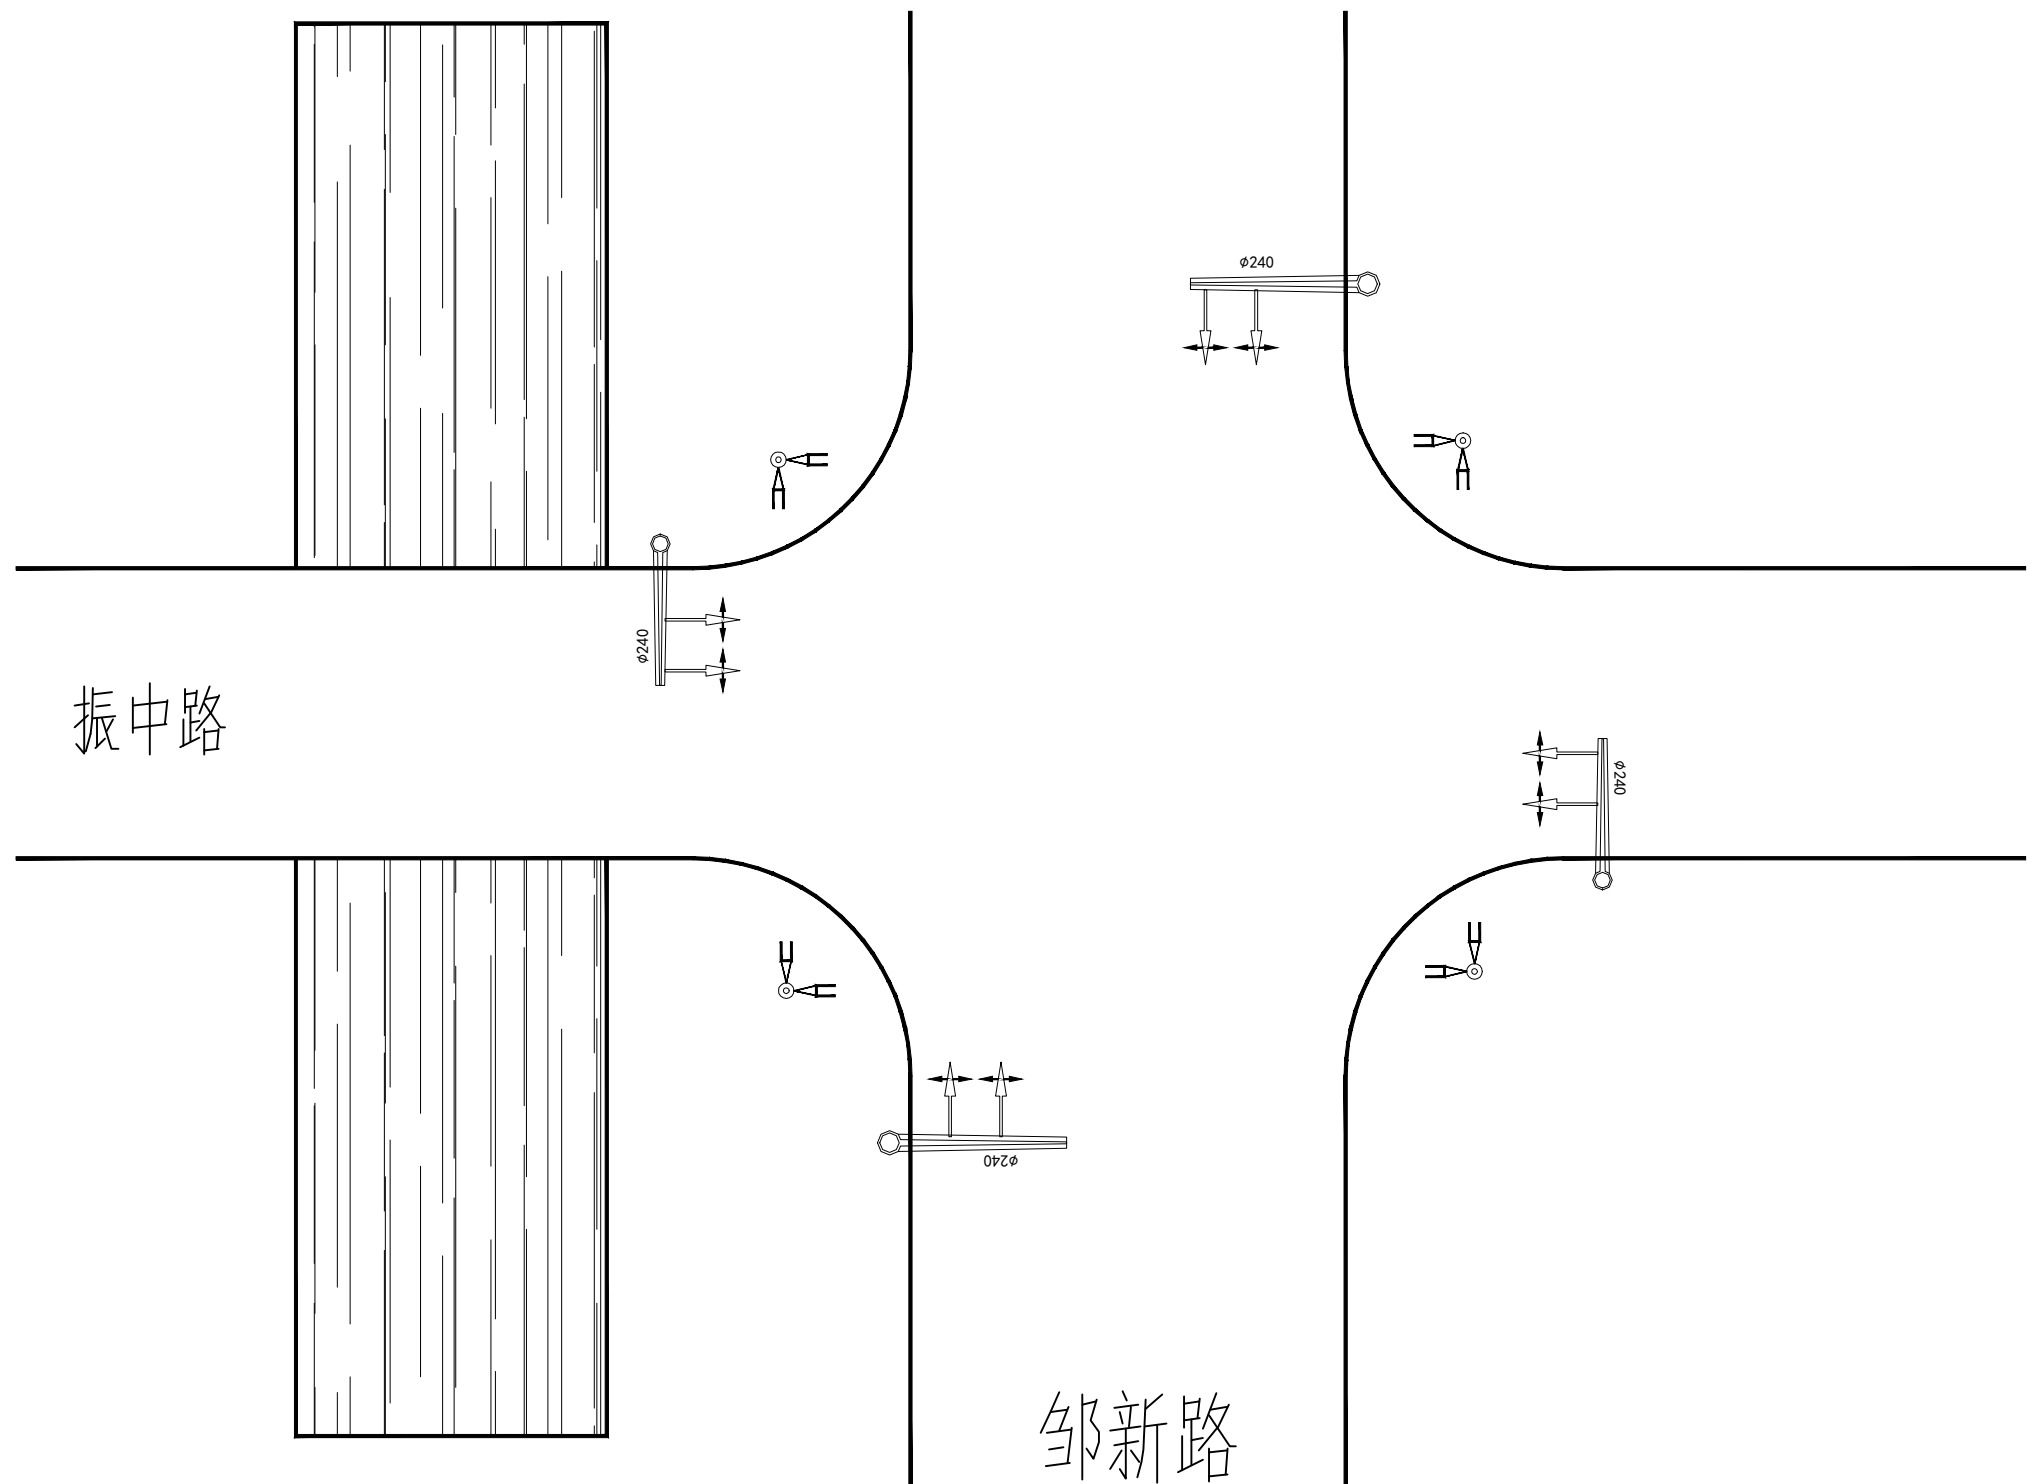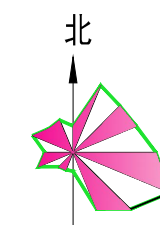

本路口申请电表
 信号灯杆、信号灯、信号机箱、电源机箱
 由腾龙路-岳杨路路口迁移至邹新路-振中路路口



序号	图标	名称	规格	序号	图标	名称	规格	序号	图标	名称	规格
1		长臂灯杆	φ320-22.5M	7		调头交通信号灯		13		电源箱	
2		双弯灯杆	φ159-22M	8		直行交通信号灯		14		LED灯四芯电源线	RVV1.5mm ² ×4
3		单弯灯杆	φ159-16.5M	9		行人交通信号灯		15		排管长度φ75	PE-φ75
4		直灯杆	φ114-6.5M	10		辅助交通信号灯		16		排管长度φ50	PE-φ50
5		转弯箭头交通信号灯		11		井盖		17		AC220V-电源线	AC220v 3×YJV10mm ²
6		全色交通信号灯		12		信号机箱	GBS2000 3A				

交通安全设施信号灯管线全图			邹新路-振中路
阶段标记	重量	比例	
共 6 张 第 4 张			

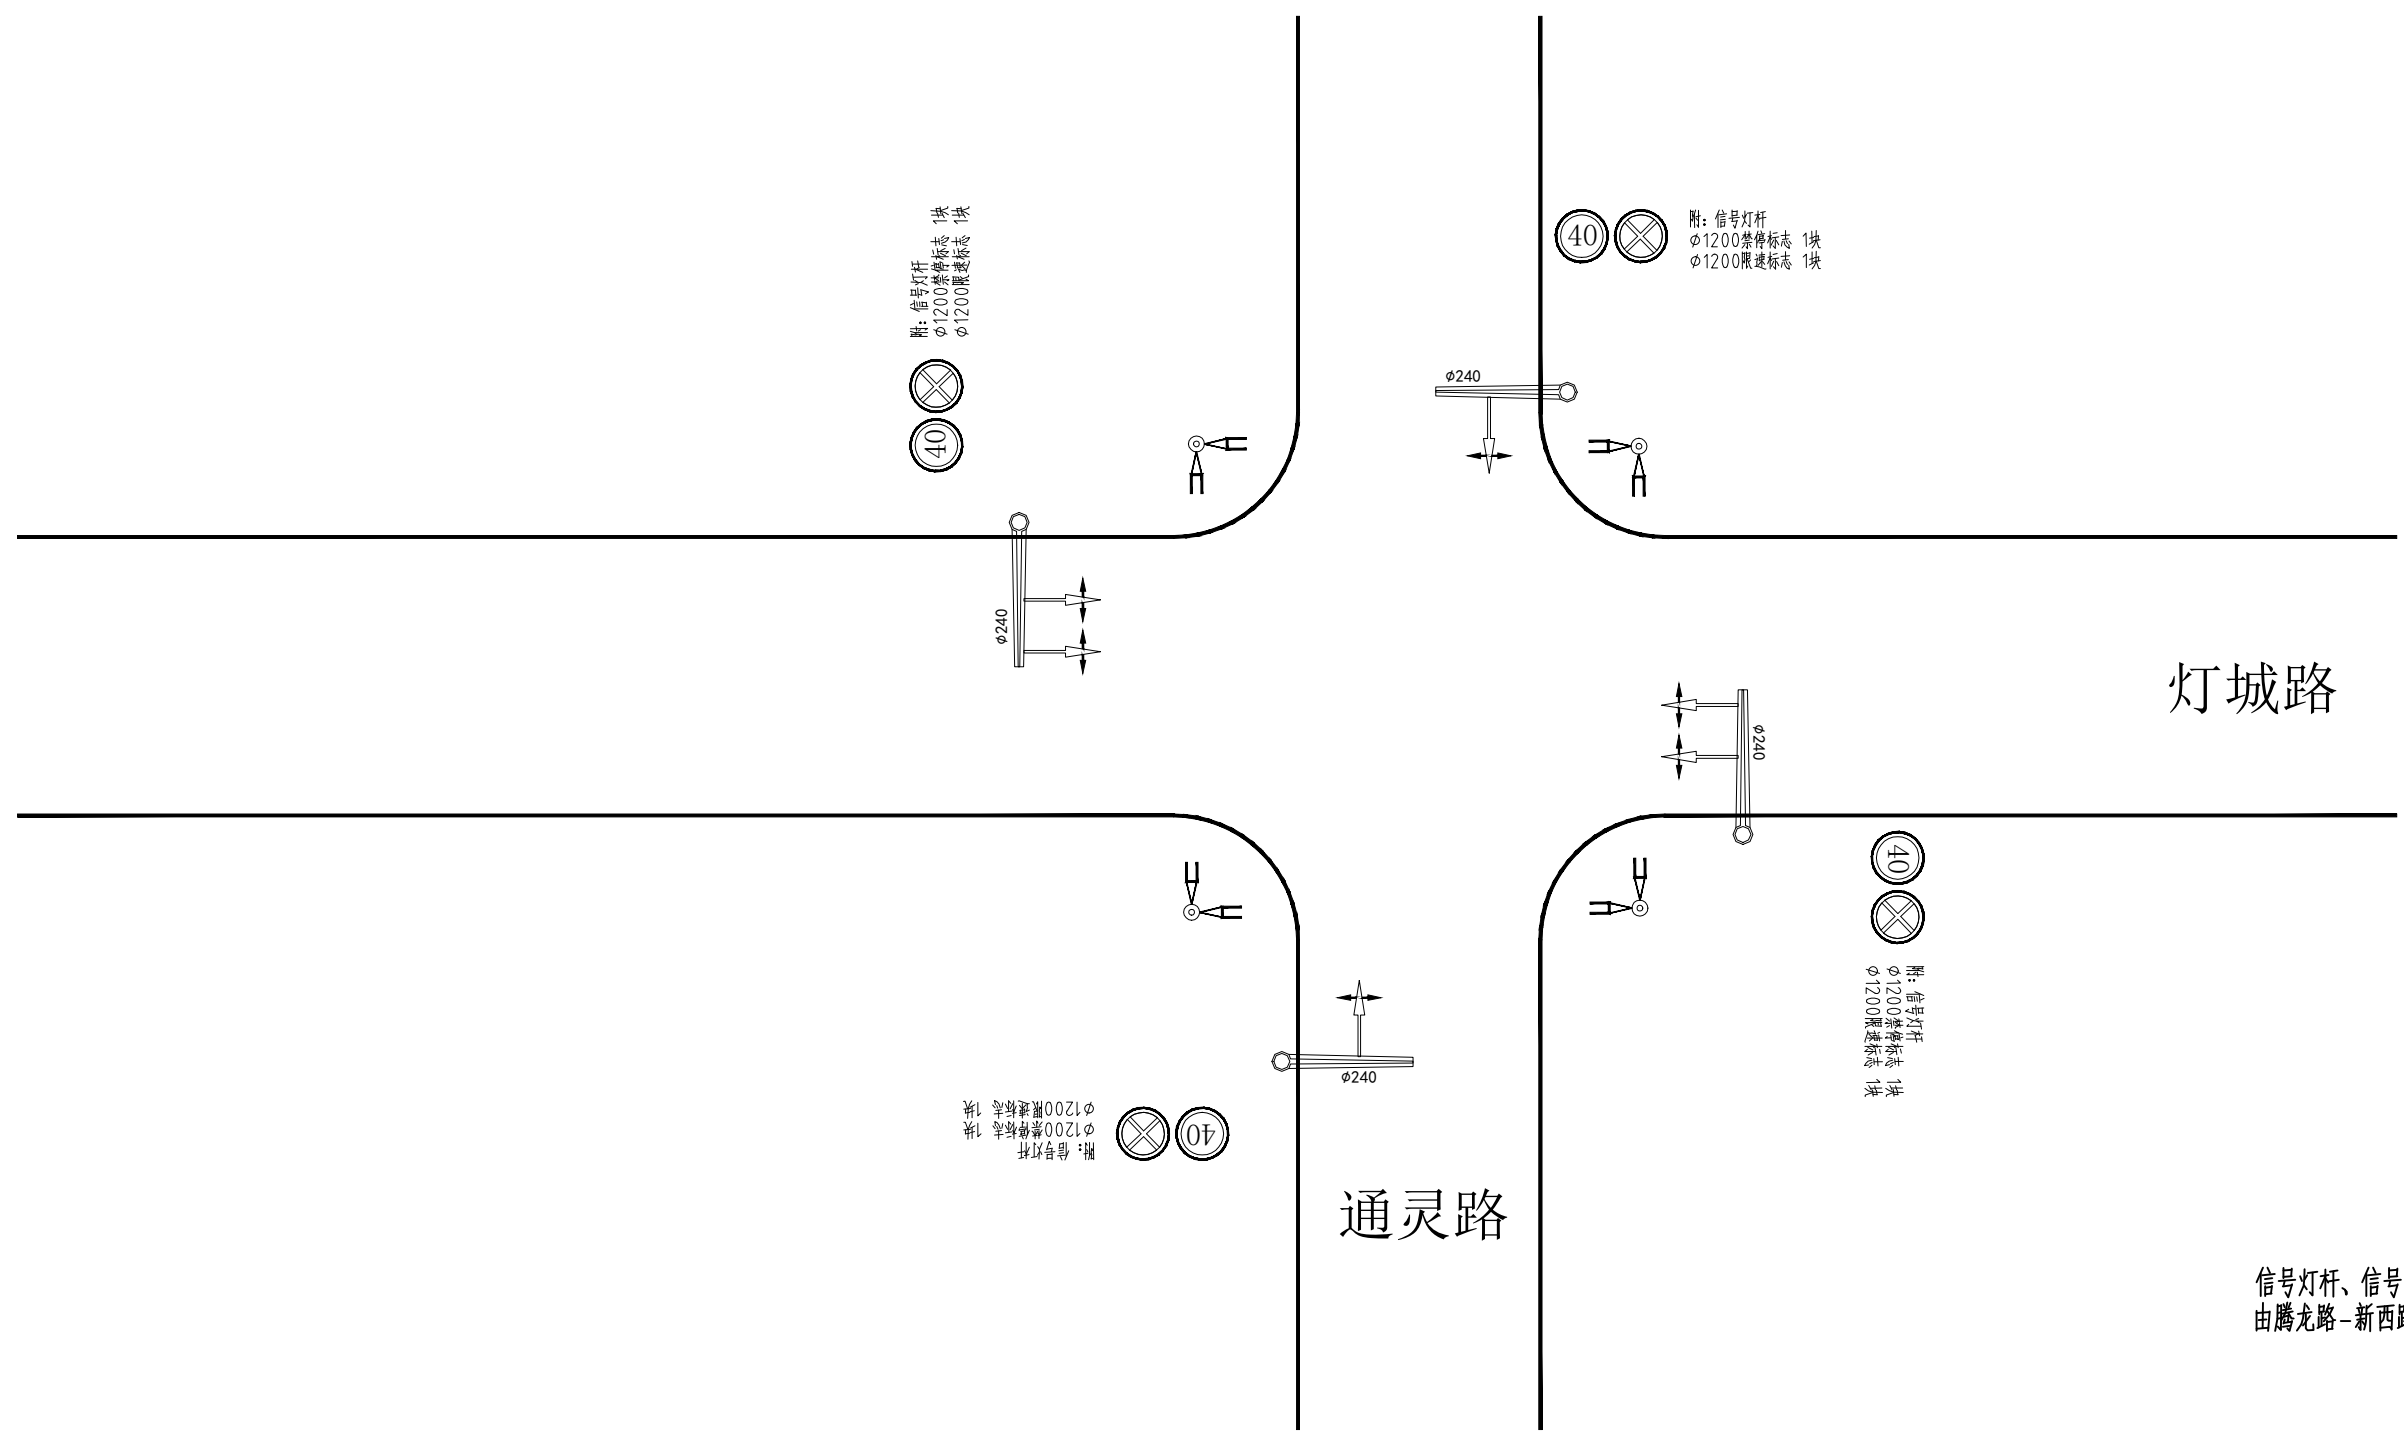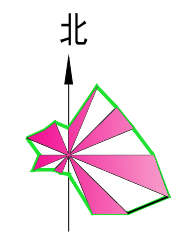

序号	图标	名称	规格	序号	图标	名称	规格	序号	图标	名称	规格
1		长臂灯杆	φ320-22.5M	7		调头交通信号灯		13		电源箱	
2		双弯灯杆	φ159-22M	8		直行交通信号灯		14		LED灯四芯电源线	RVV1.5mm ² ×4
3		单弯灯杆	φ159-16.5M	9		行人交通信号灯		15		排管长度φ75	PE-φ75
4		直灯杆	φ114-6.5M	10		辅助交通信号灯		16		排管长度φ50	PE-φ50
5		转弯箭头交通信号灯		11		信号灯杆		17		AC220V-电源线	AC220v 3×YJV10mm ²
6		全色交通信号灯		12		信号机箱					


交通安全设施信号灯管线全图			灯城路-通灵路
阶段标记	重量	比例	
共 6 张 第 5 张			

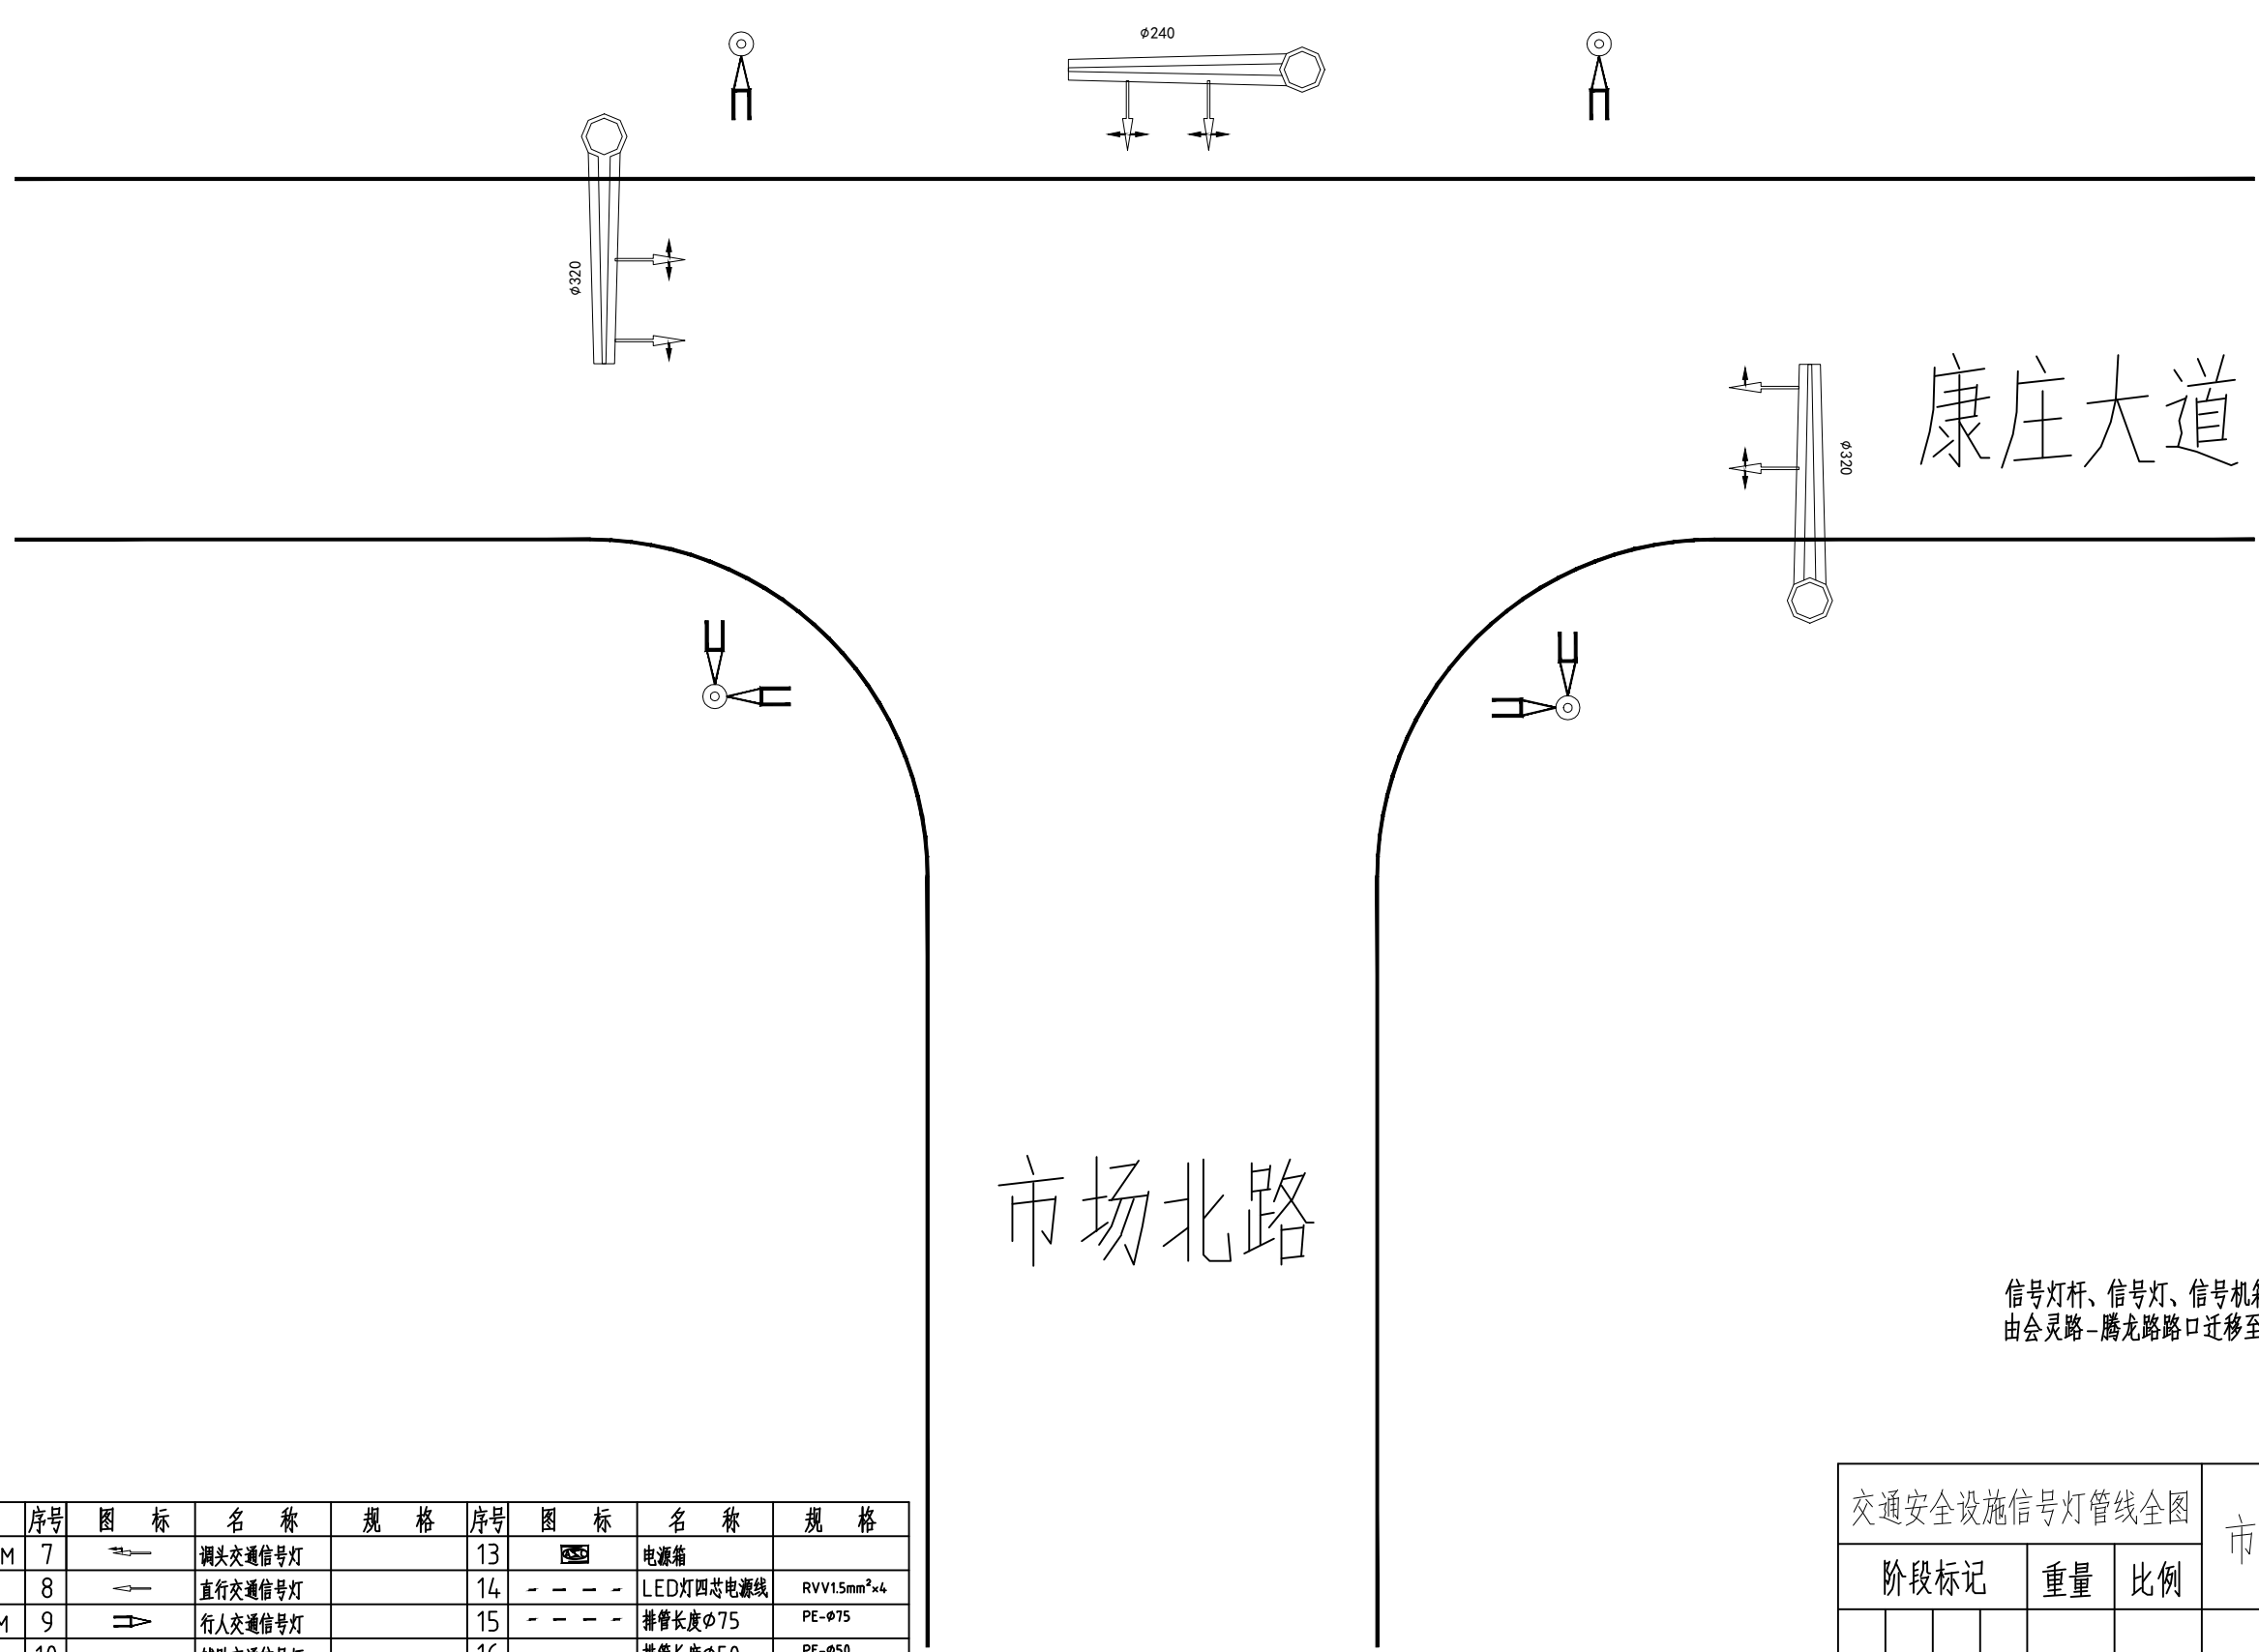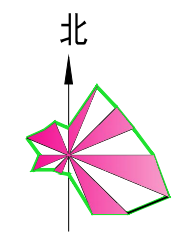

信号灯杆、信号灯、信号机箱、电源机箱
由会灵路-腾龙路路口迁移至市场北路-康庄大道路口

序号	图标	名称	规格	序号	图标	名称	规格	序号	图标	名称	规格
1		长臂灯杆	φ320-22.5M	7		调头交通信号灯		13		电源箱	
2		双弯灯杆	φ159-22M	8		直行交通信号灯		14		LED灯四芯电源线	RVV1.5mm ² ×4
3		单弯灯杆	φ159-16.5M	9		行人交通信号灯		15		排管长度φ75	PE-φ75
4		直灯杆	φ114-6.5M	10		辅助交通信号灯		16		排管长度φ50	PE-φ50
5		转弯箭头交通信号灯		11		信号机箱		17		AC220V-电源线	AC220v 3×YJV10mm ²
6		全色交通信号灯		12		信号机箱					

交通安全设施信号灯管线全图			市场北路-康庄大道
阶段标记	重量	比例	
共 6 张 第 6 张			

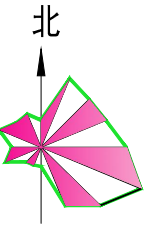

☆常州市殡仪馆

- 附：信号灯杆
- φ1200禁停标志 1块
- φ1200限速标志 1块
- φ1200禁止掉头标志 1块

- 附：2φ159立杆
- 3700×800诱导标志 1块


- 附：信号灯杆
- φ1200禁停标志 1块
- φ1200限速标志 1块

清除路口标线约50m²

注：诱导标志、限速标志、禁停标志、2φ159立杆
由腾龙路-市场北路迁移至S239-常州殡仪馆路口

S239

交通安全设施信号灯管线全图			S239-常州殡仪馆路口
阶段标记	重量	比例	
共 5 张 第 1 张			

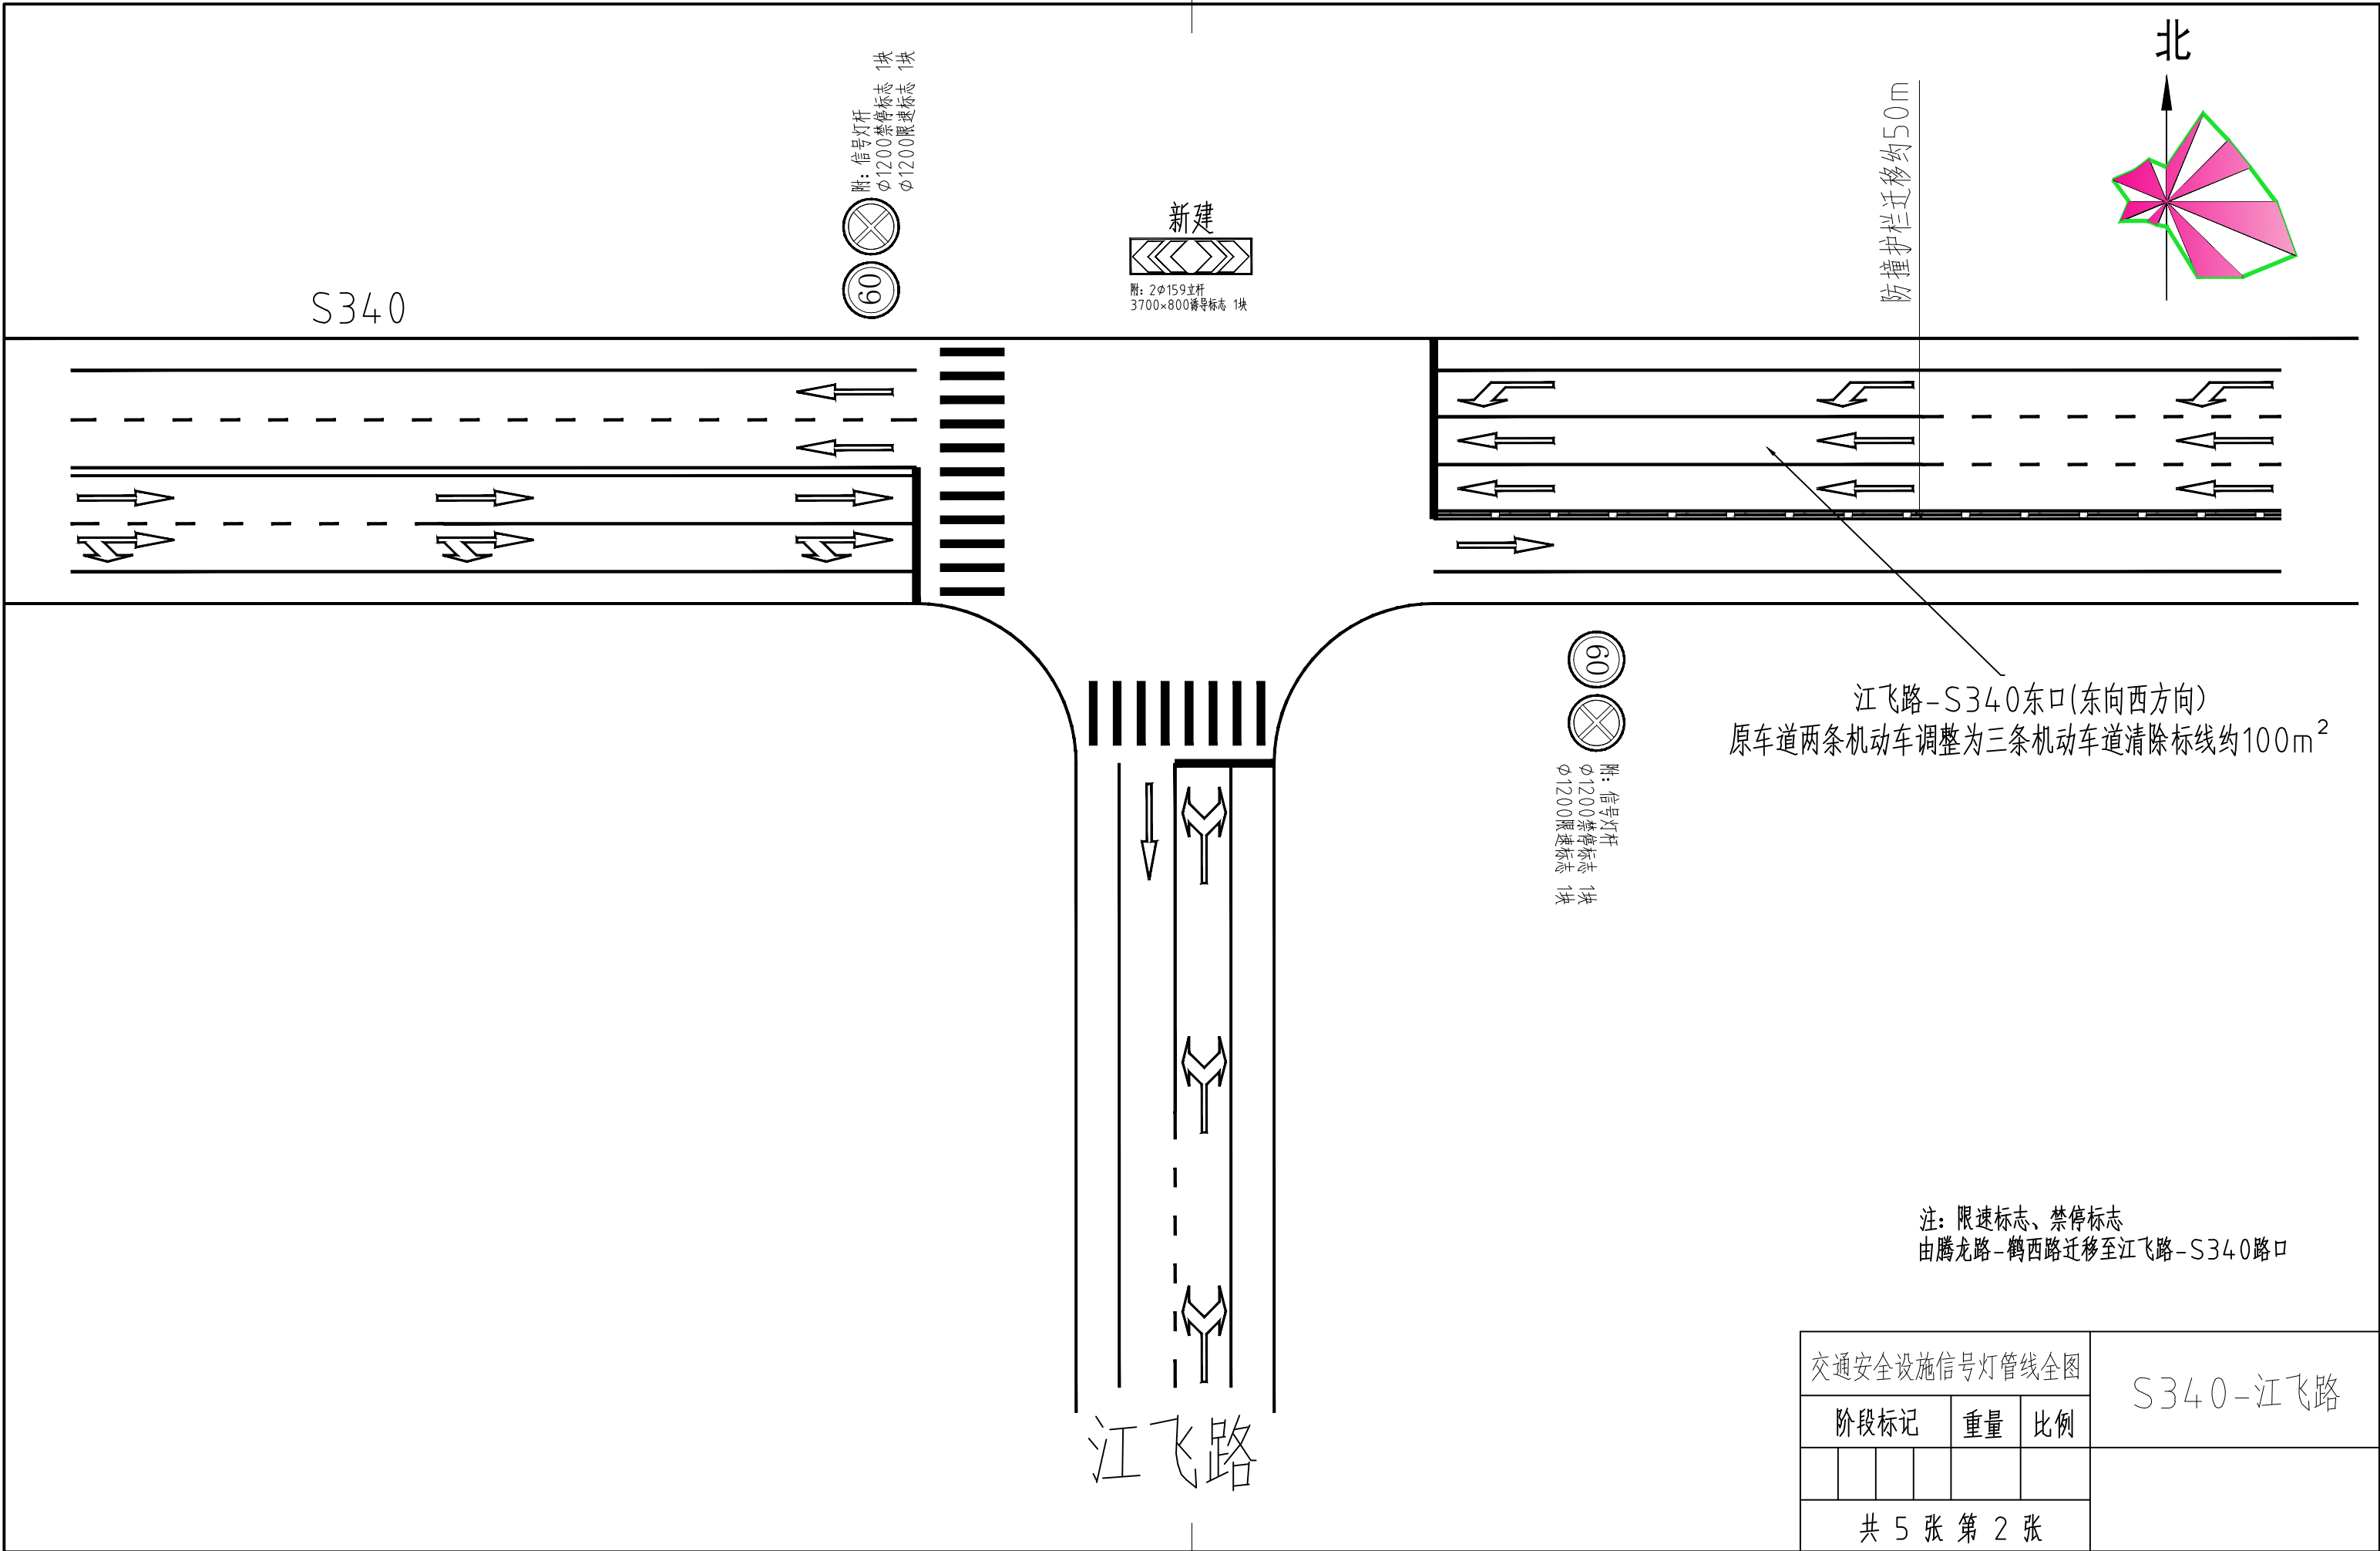

S340

北

附：信号灯杆 1块
 φ1200禁停标志 1块
 φ1200限速标志 1块

新建
 附：2φ159立杆
 3700×800诱导标志 1块

防撞护栏迁移约50m



江飞路-S340东口(东向西方向)
 原车道两条机动车调整为三条机动车道清除标线约100m²

附：信号灯杆 1块
 φ1200禁停标志 1块
 φ1200限速标志 1块

注：限速标志、禁停标志
 由腾龙路-鹤西路迁移至江飞路-S340路口

江飞路

交通安全设施信号灯管线全图			S340-江飞路
阶段标记	重量	比例	
共 5 张 第 2 张			

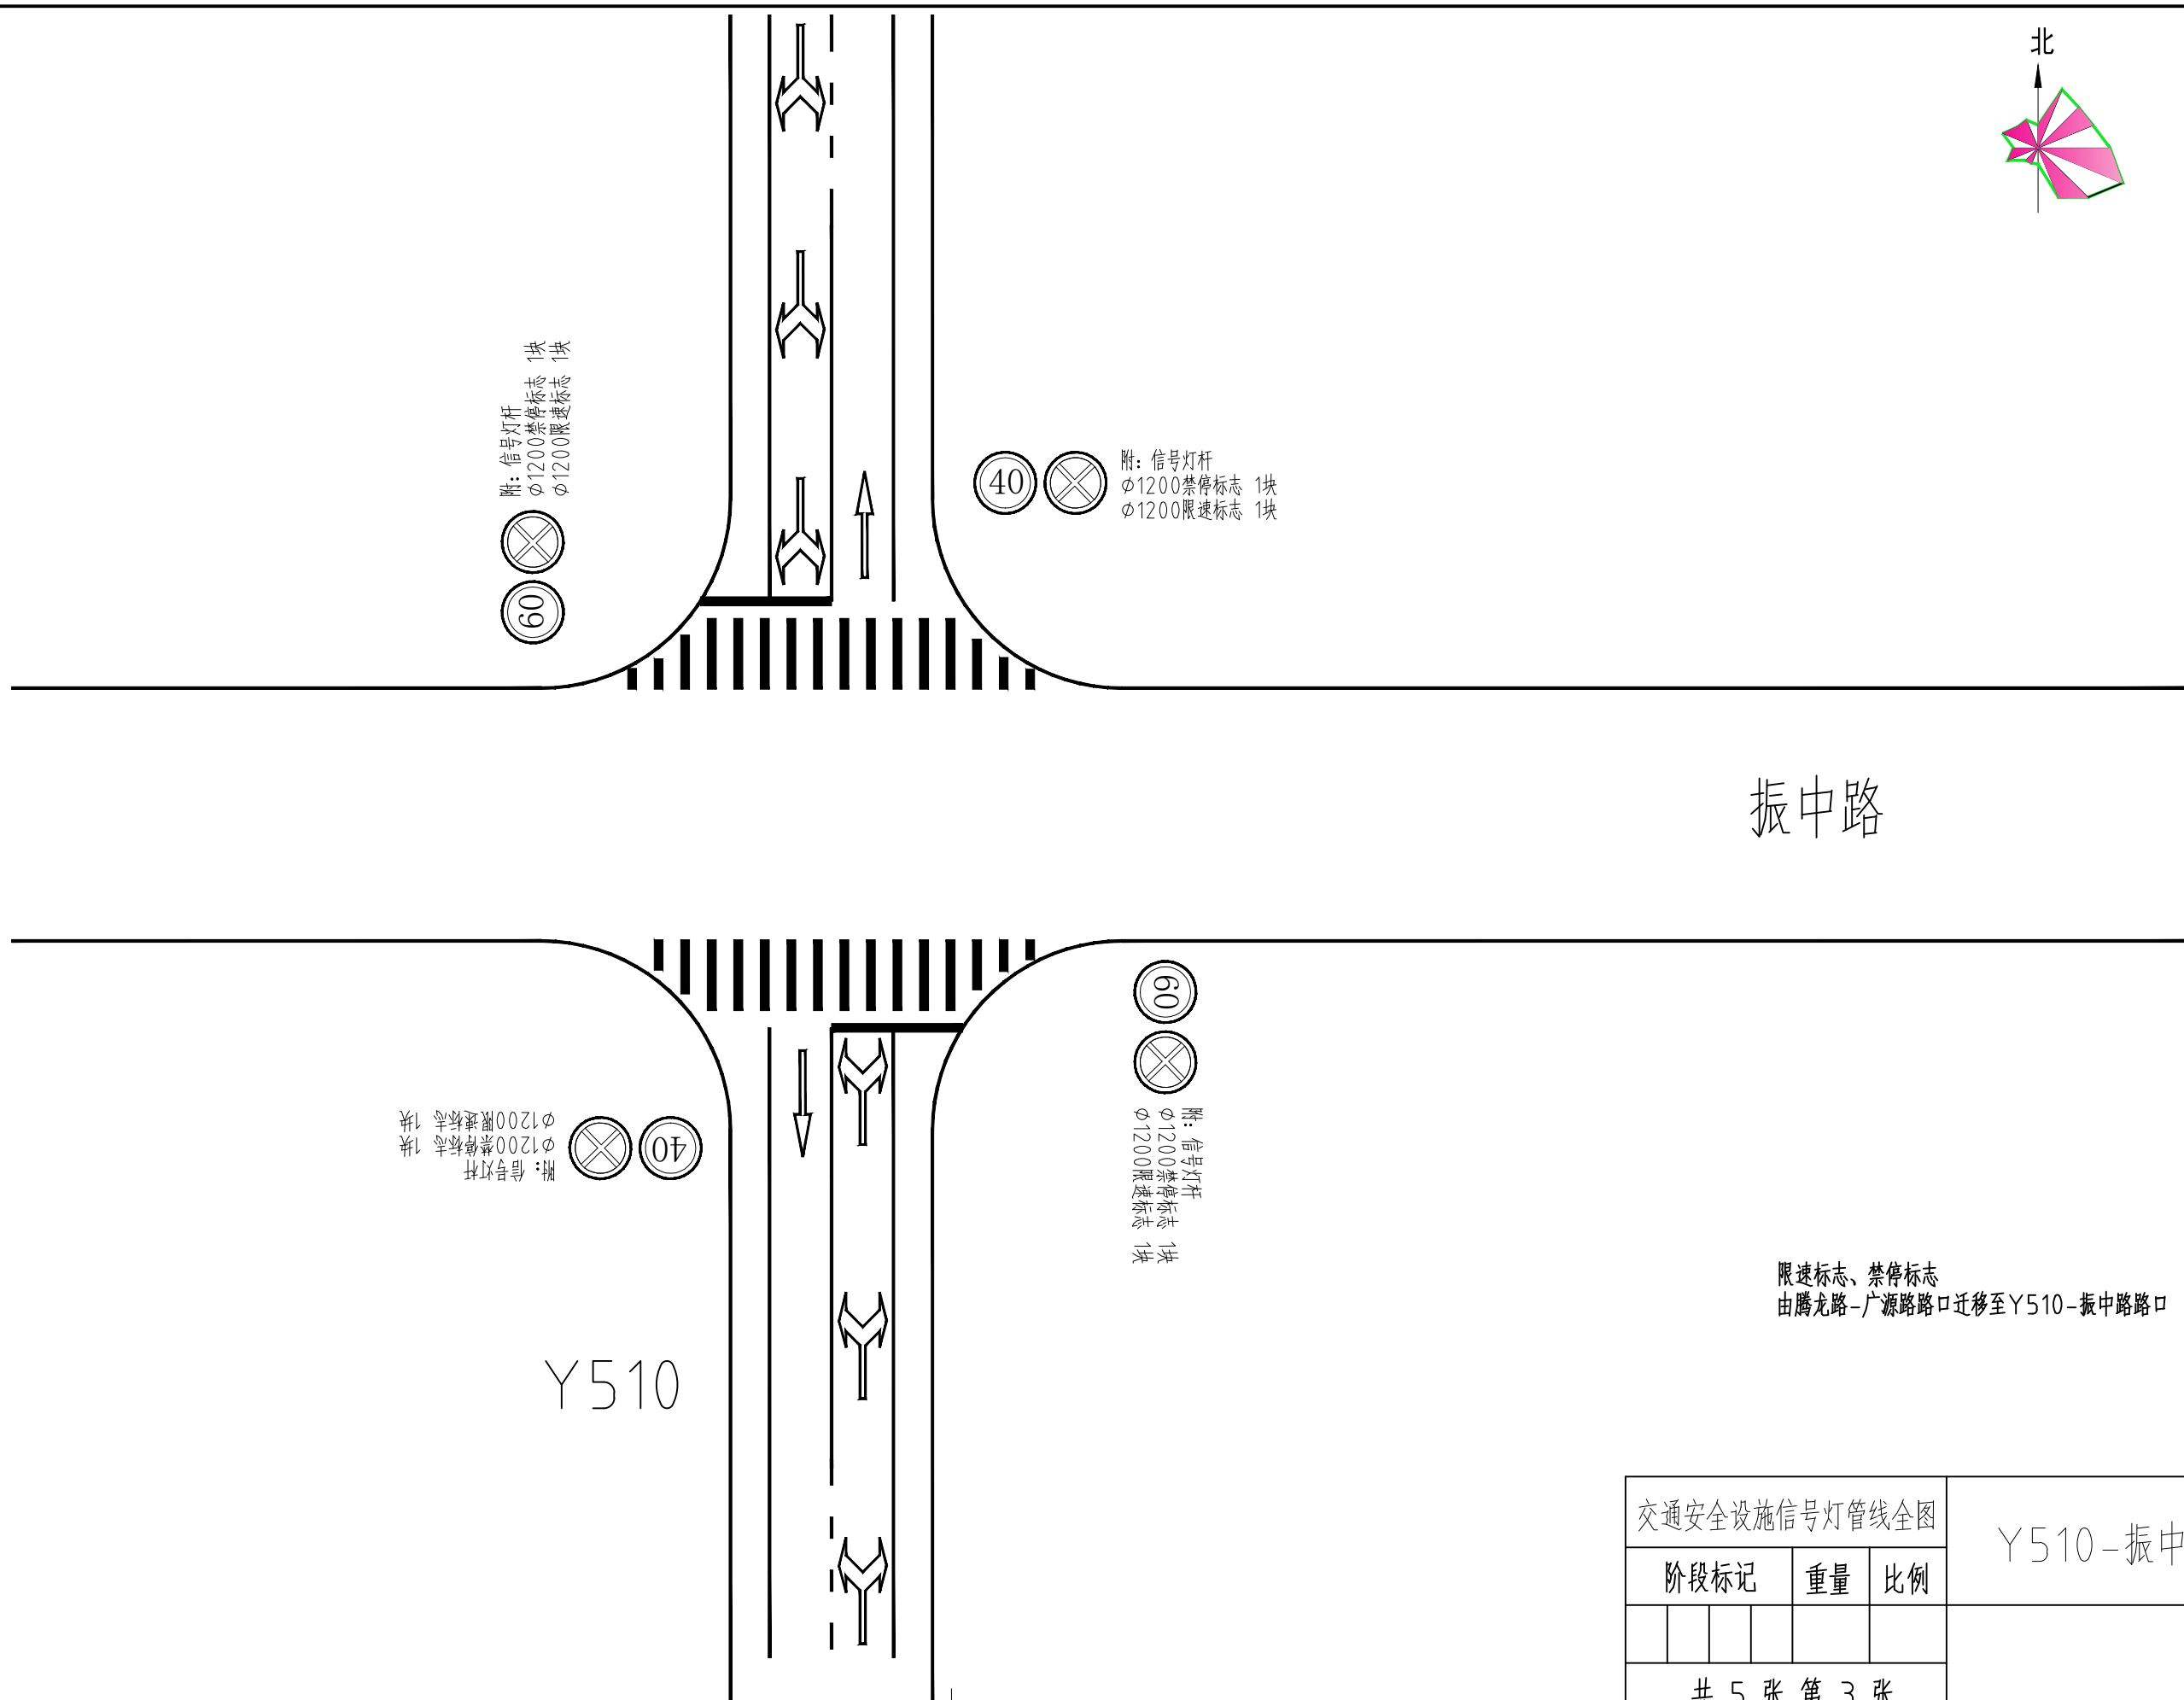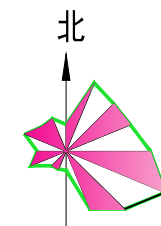

附：信号灯杆 1块
 φ1200禁停标志 1块
 φ1200限速标志 1块

附：信号灯杆 1块
 φ1200禁停标志 1块
 φ1200限速标志 1块

附：信号灯杆 1块
 φ1200禁停标志 1块
 φ1200限速标志 1块


附：信号灯杆 1块
 φ1200禁停标志 1块
 φ1200限速标志 1块

振中路

Y510


限速标志、禁停标志
 由腾龙路-广源路路口迁移至Y510-振中路路口

交通安全设施信号灯管线全图			Y510-振中路
阶段标记	重量	比例	
共 5 张 第 3 张			

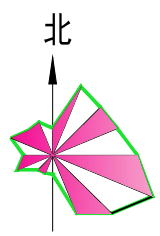

康庄大道

市场北路

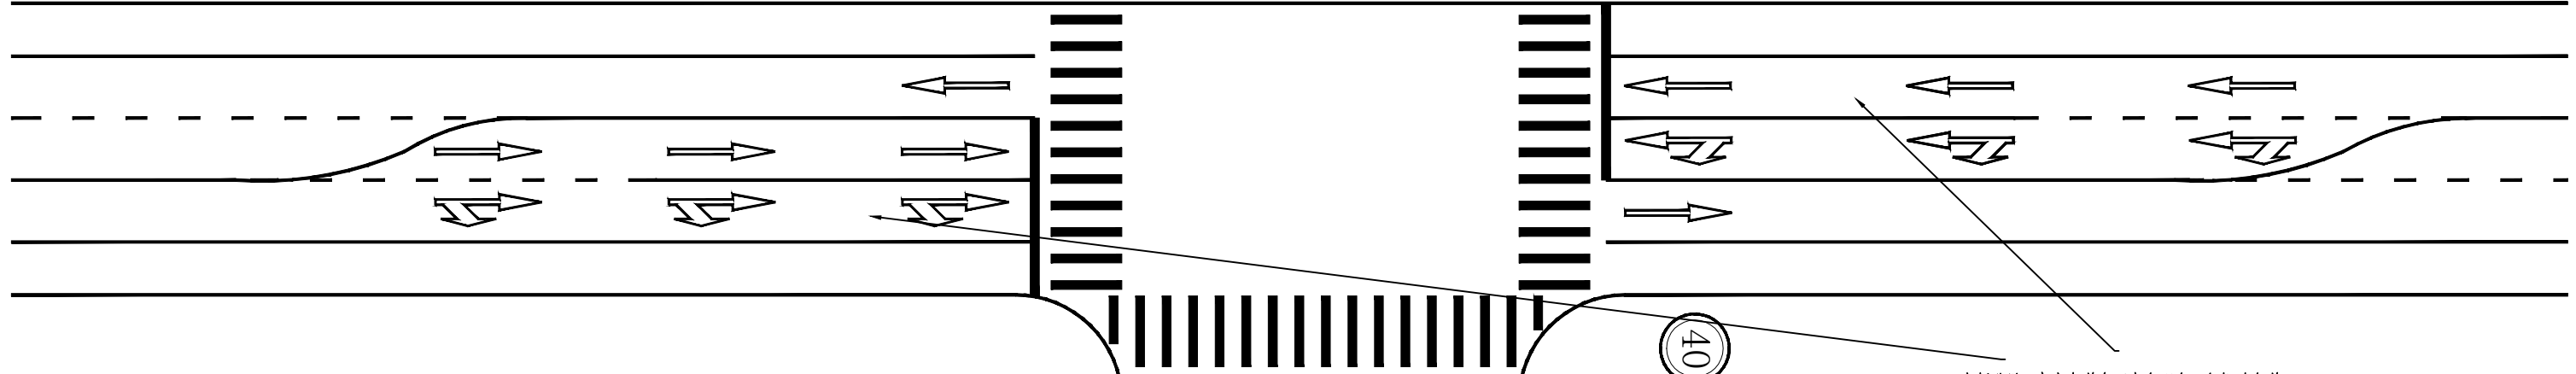

附：信号灯杆 1块
 φ1200禁停标志 1块
 φ1200限速标志 1块

附：信号灯杆 1块
 φ1200禁停标志 1块
 φ1200限速标志 1块

附：信号灯杆 1块
 φ1200禁停标志 1块
 φ1200限速标志 1块

市场北路-康庄大道东西方向双向4条机动车道
 现调整为双向5条车道清除标线约100m²

限速标志、禁停标志
 由会灵路-腾龙路路口迁移至市场北路-康庄大道路口

交通安全设施信号灯管线全图			市场北路-康庄大道
阶段标记	重量	比例	
共 5 张 第 5 张			