

建业路

滨河路

古县北路

详见断面图(一)

φ1100PVC溢流管

截流井
5.3*7.5m (深1.1m)

5#
污水直排口 φ1500
污水直排口 φ500

φ500管 0.5m

φ160 PE管 178.4m

φ1100PVC溢流管 0.5m

φ500管 0.5m


一体化泵站

截流井
80*80 (深0.8m)

4#
污水直排口 φ500

φ160 PE管 36m

原污水井

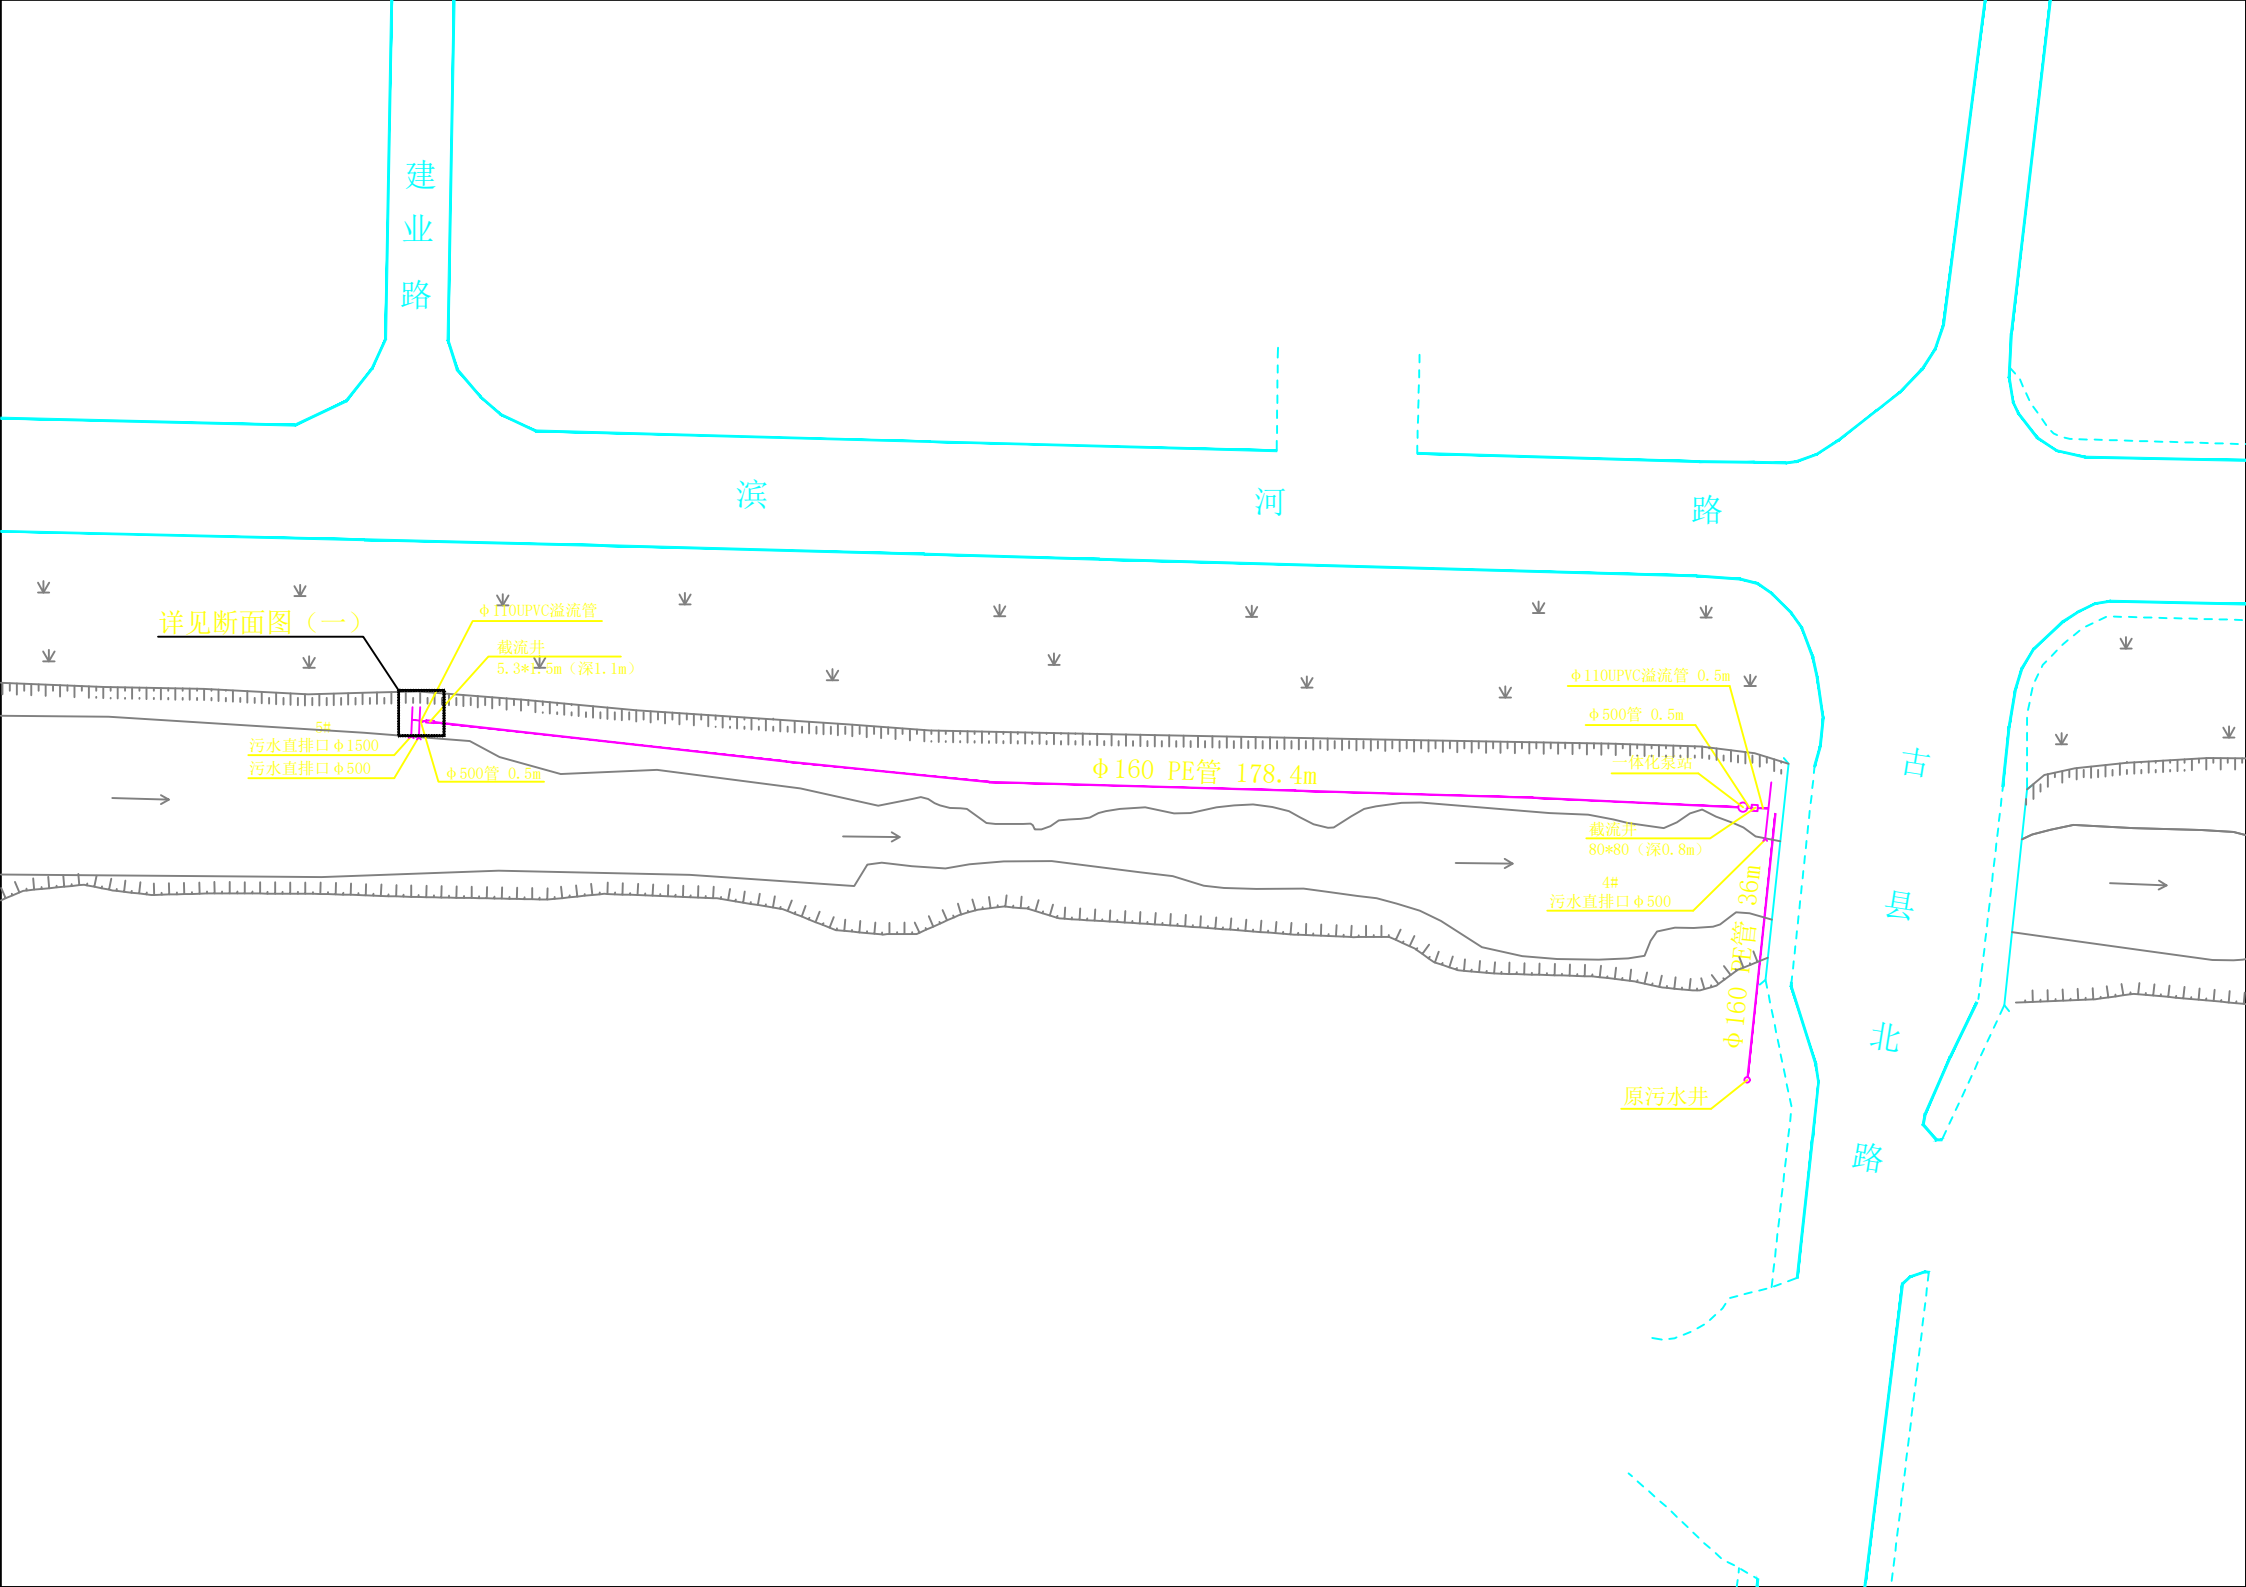

翠屏南路

翠屏南路

滨

河

路

滨湖桥

截流井
80*80 (深0.8m)
φ110PVC溢流管 0.5m

φ110 PE管 4m

一体化泵站

φ500管 0.5m

3#
污水直排口 φ500

φ110 PE管 153m

φ110 PE管 38m

φ110 PE管 7.5m

φ110 PE管 5.8m

原污水井


2#
污水直排口 φ500


原直排口封堵 (砖砌体)

φ700污水井 (新)

φ500管 0.5m

原污水井

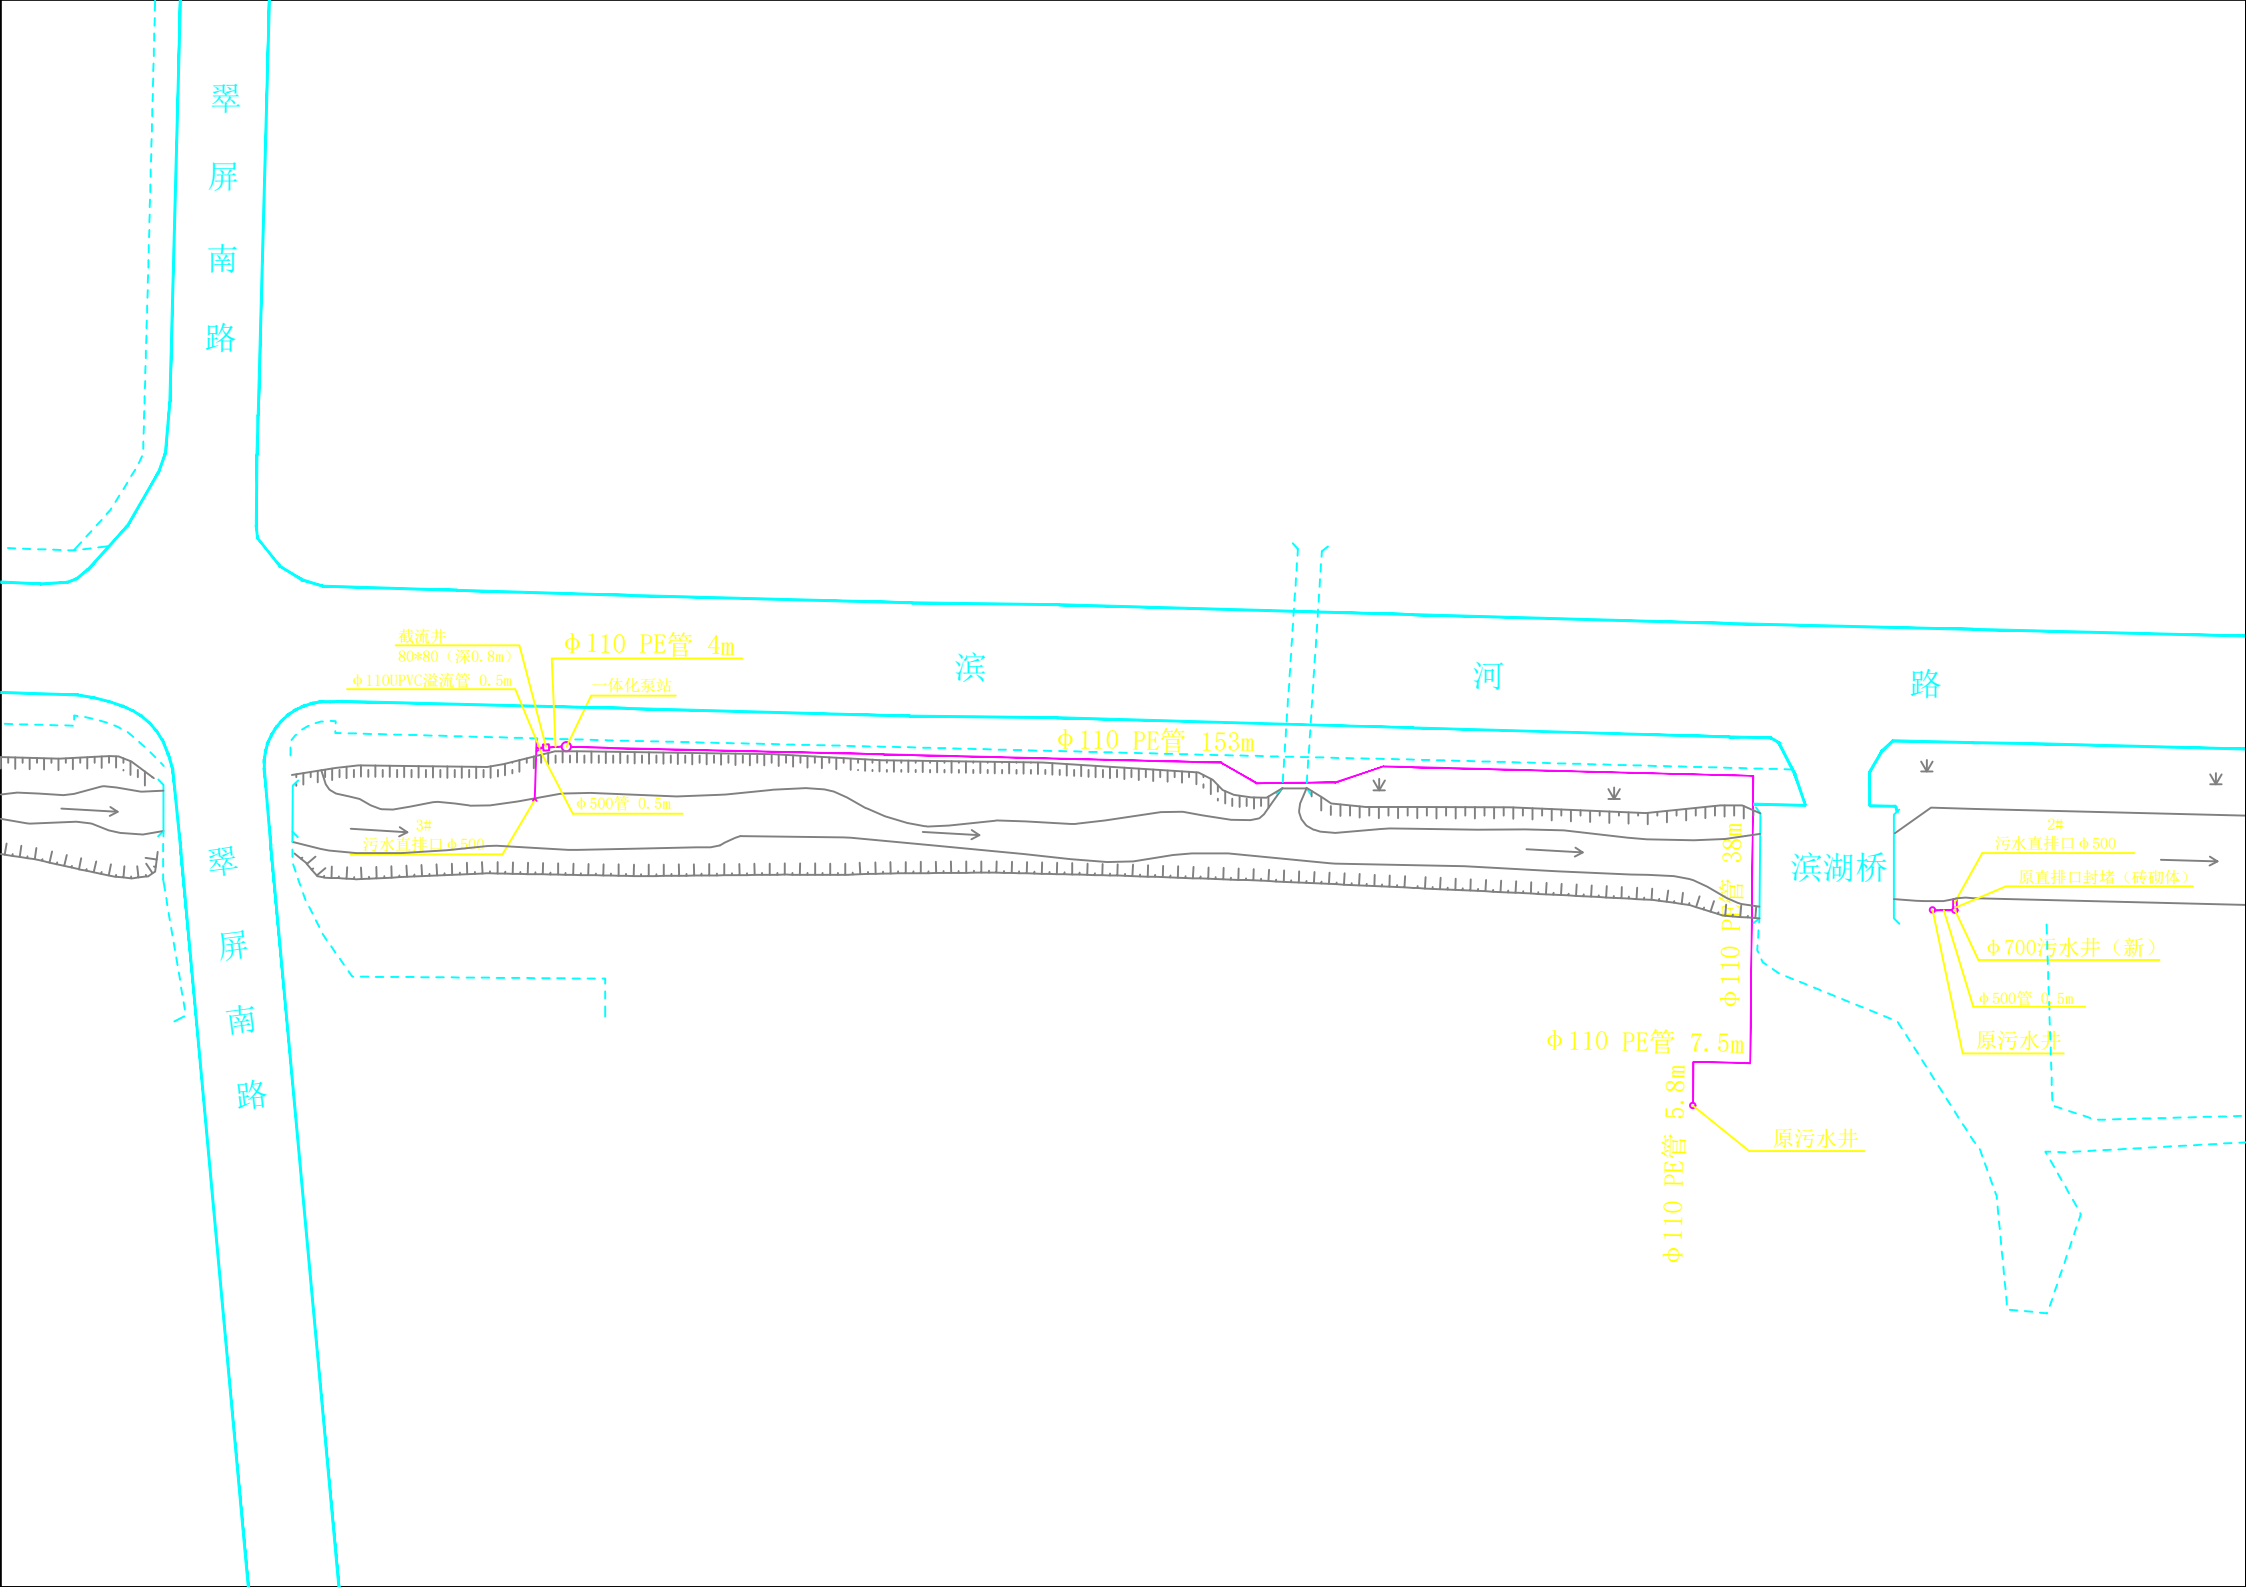

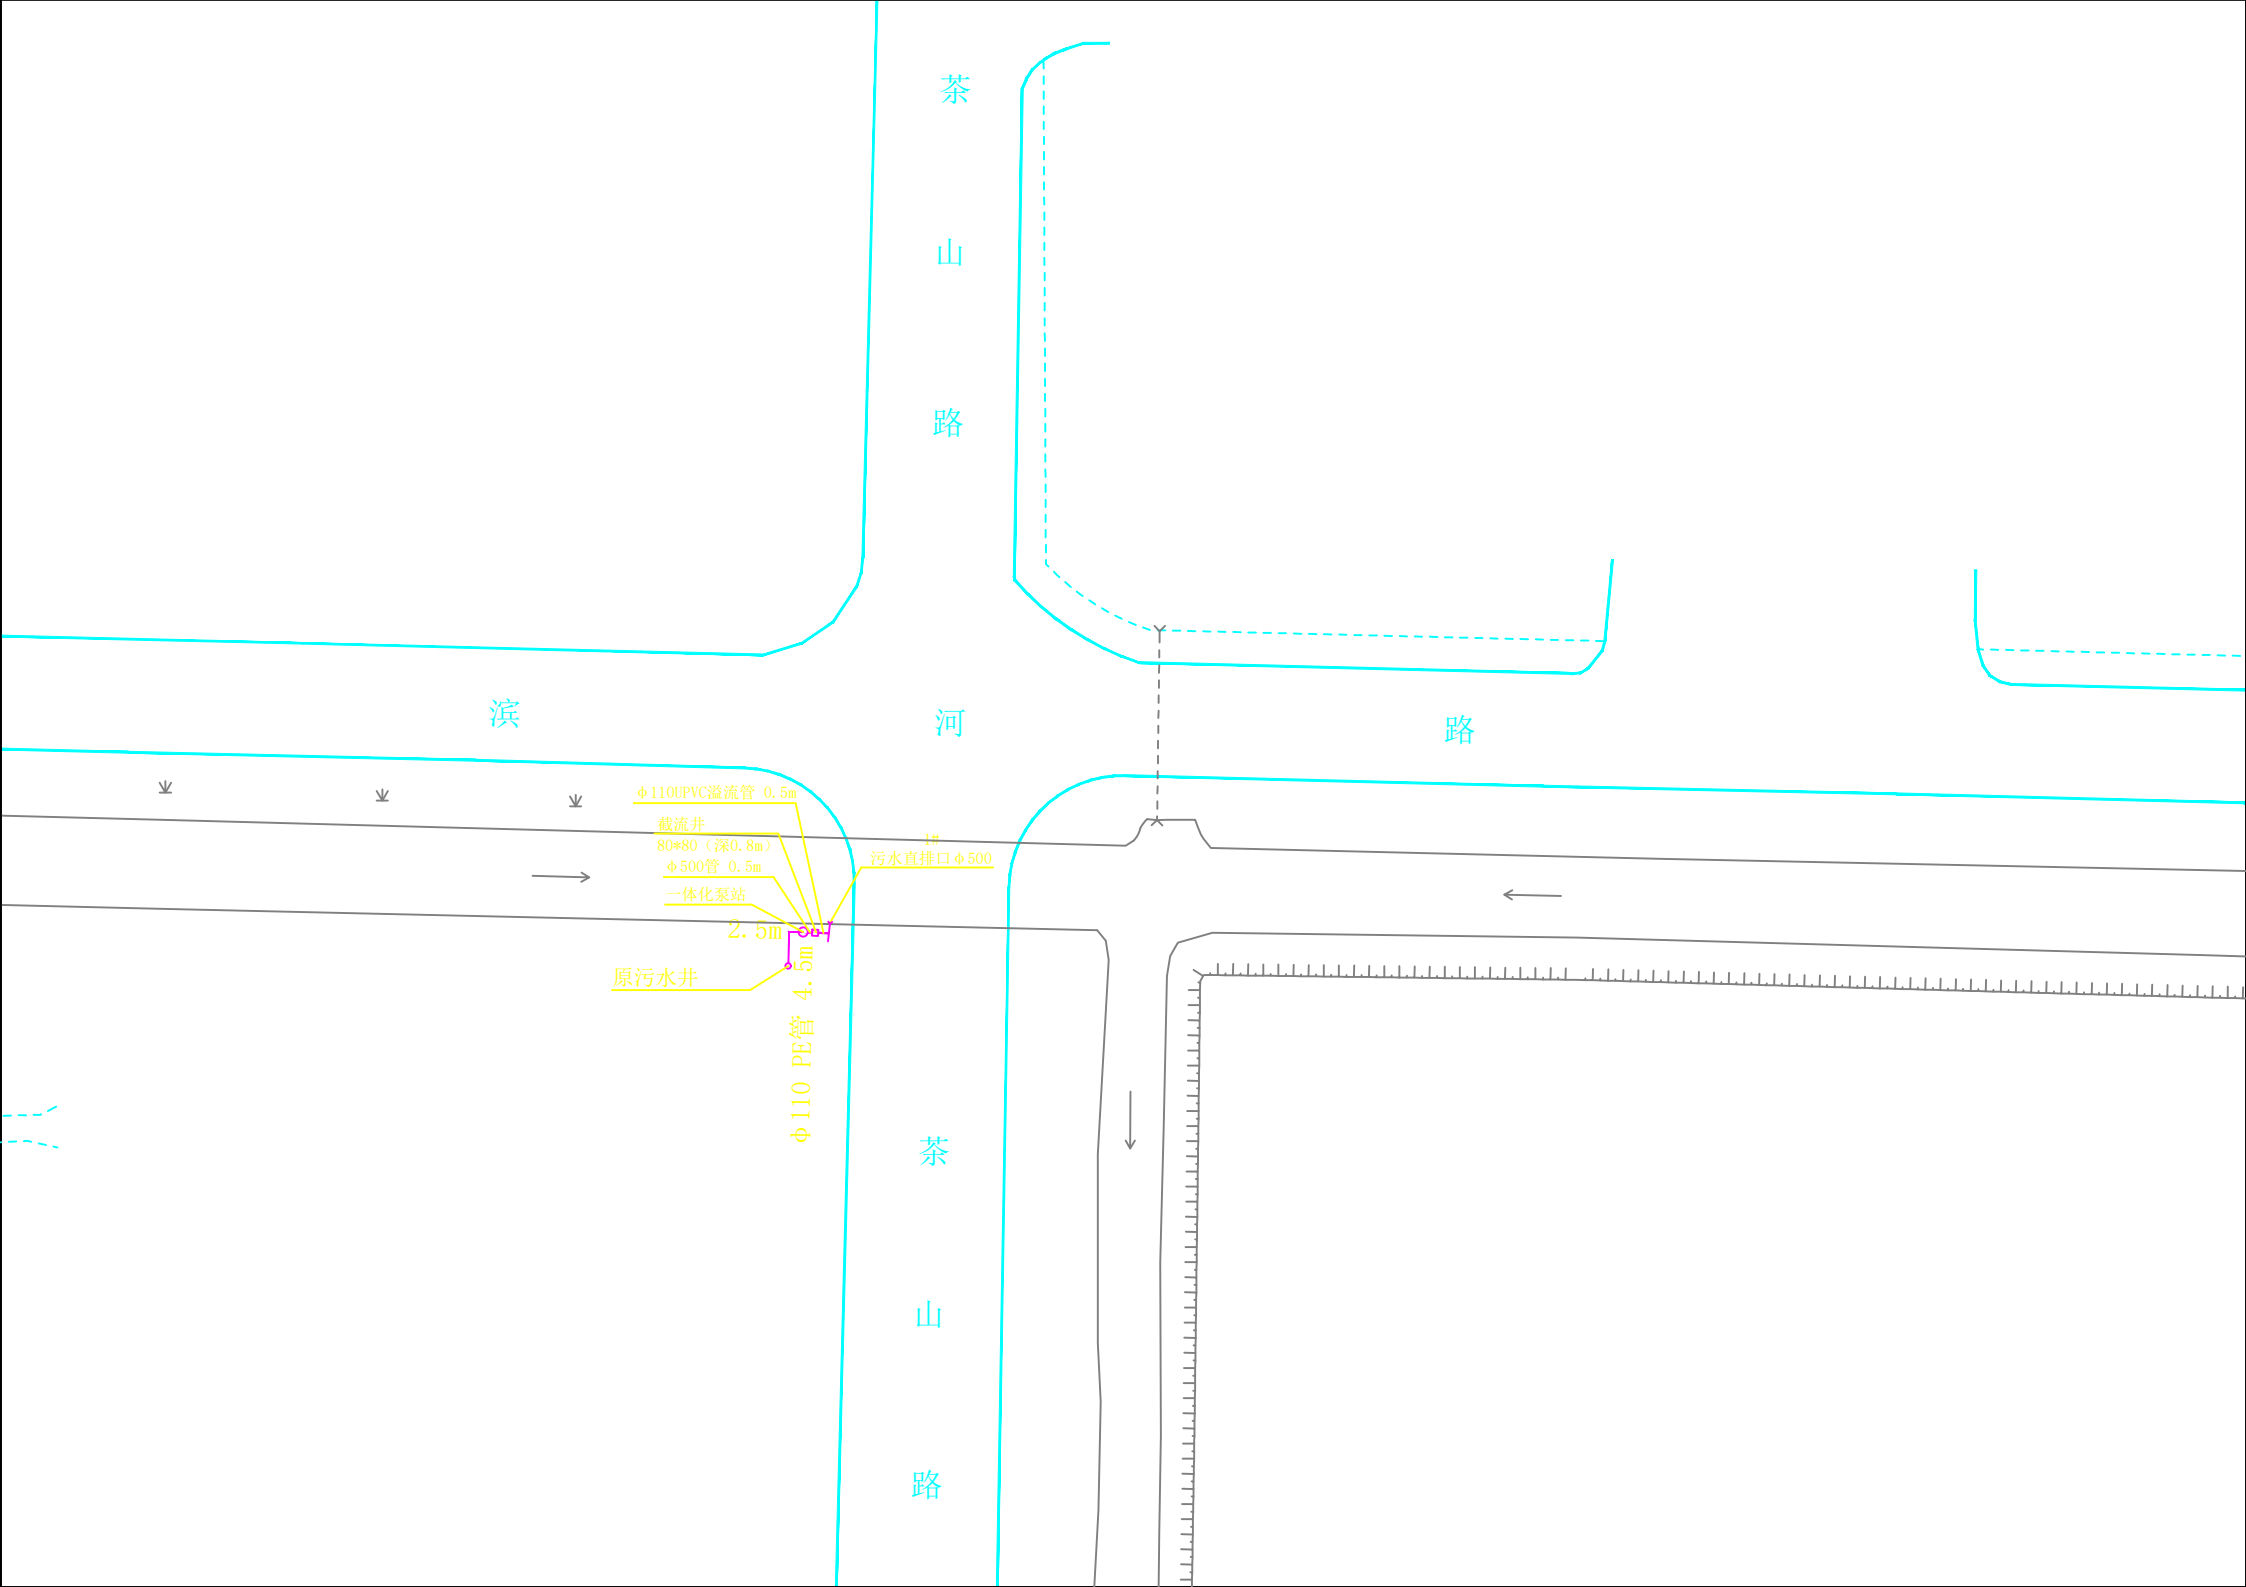

茶山路

滨河路

路

茶山路


φ110 PVC溢流管 0.5m
截流井
80*80 (深0.8m)
φ500管 0.5m
一体化泵站
2.5m
原污水井
φ110 PE管 4.0m
污水直排口 φ500

说明:


沟槽土方、井室土方及一体化泵基坑土方均为人工开挖。

φ500管均为HDPE双壁波纹管，DN110、DN160管均为1.2MPa PE实壁管。

断面图:

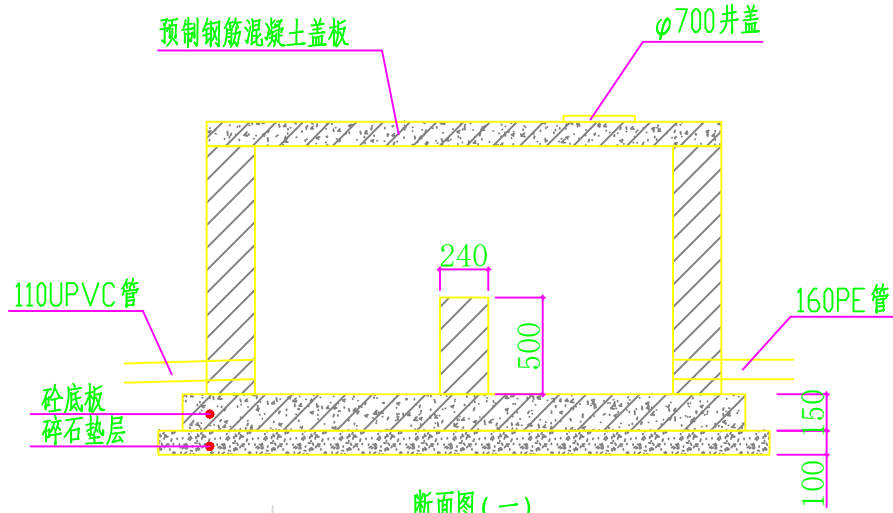


断面图(一)

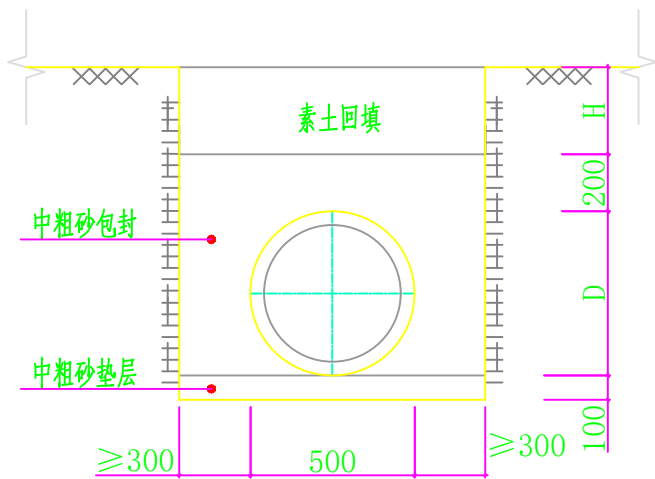

断面图(二)

注：D为管道外径。

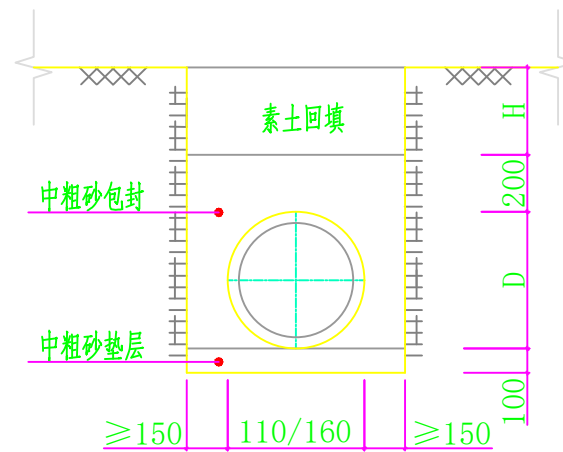

断面图(三)

注：D为管道外径。