

專業 專心 專注
美樂佳裝飾

REVISIONS 改图记录

NO. 编号	DATE 日期	REMARKS 备注

注意事项

1. 此图纸内之设计属美樂佳公司拥有, 未经本公司书面批准不得擅用。
2. 施工单位必须于施工前仔细检查复核图纸上之尺寸与实际尺寸是否有差异。
3. 图纸与施工现场如有任何差异, 必须于施工前尽快通知本公司有关部门, 否则一切责任及后果将由承包之施工单位承担。
4. 所有底图及蓝图之版权均属美樂佳装饰所有, 于工程竣工后必须全数交回公司存案。
5. 任何工程上之增减更改项目必须由甲乙双方书面认可方可进行修改。
6. 如图纸上所示之项目与报价单所列的项目有不符时, 以报价单或合同为准。
7. 不得量度图纸。

PROJECT (工程名称)

社渚镇一站式社会治理中心工程

LOCATION (地点)

社渚镇原为民服务中心

TITLE (图纸名称)

平面布置图

scale (比例)

客户签字:

DATE (日期)

DESIGNED BY (设计)


CHECKED BY (审核)

DRAWN BY (绘图)

DRAWING NO. (图纸编号)

JOB NO. (设计编号)

P02

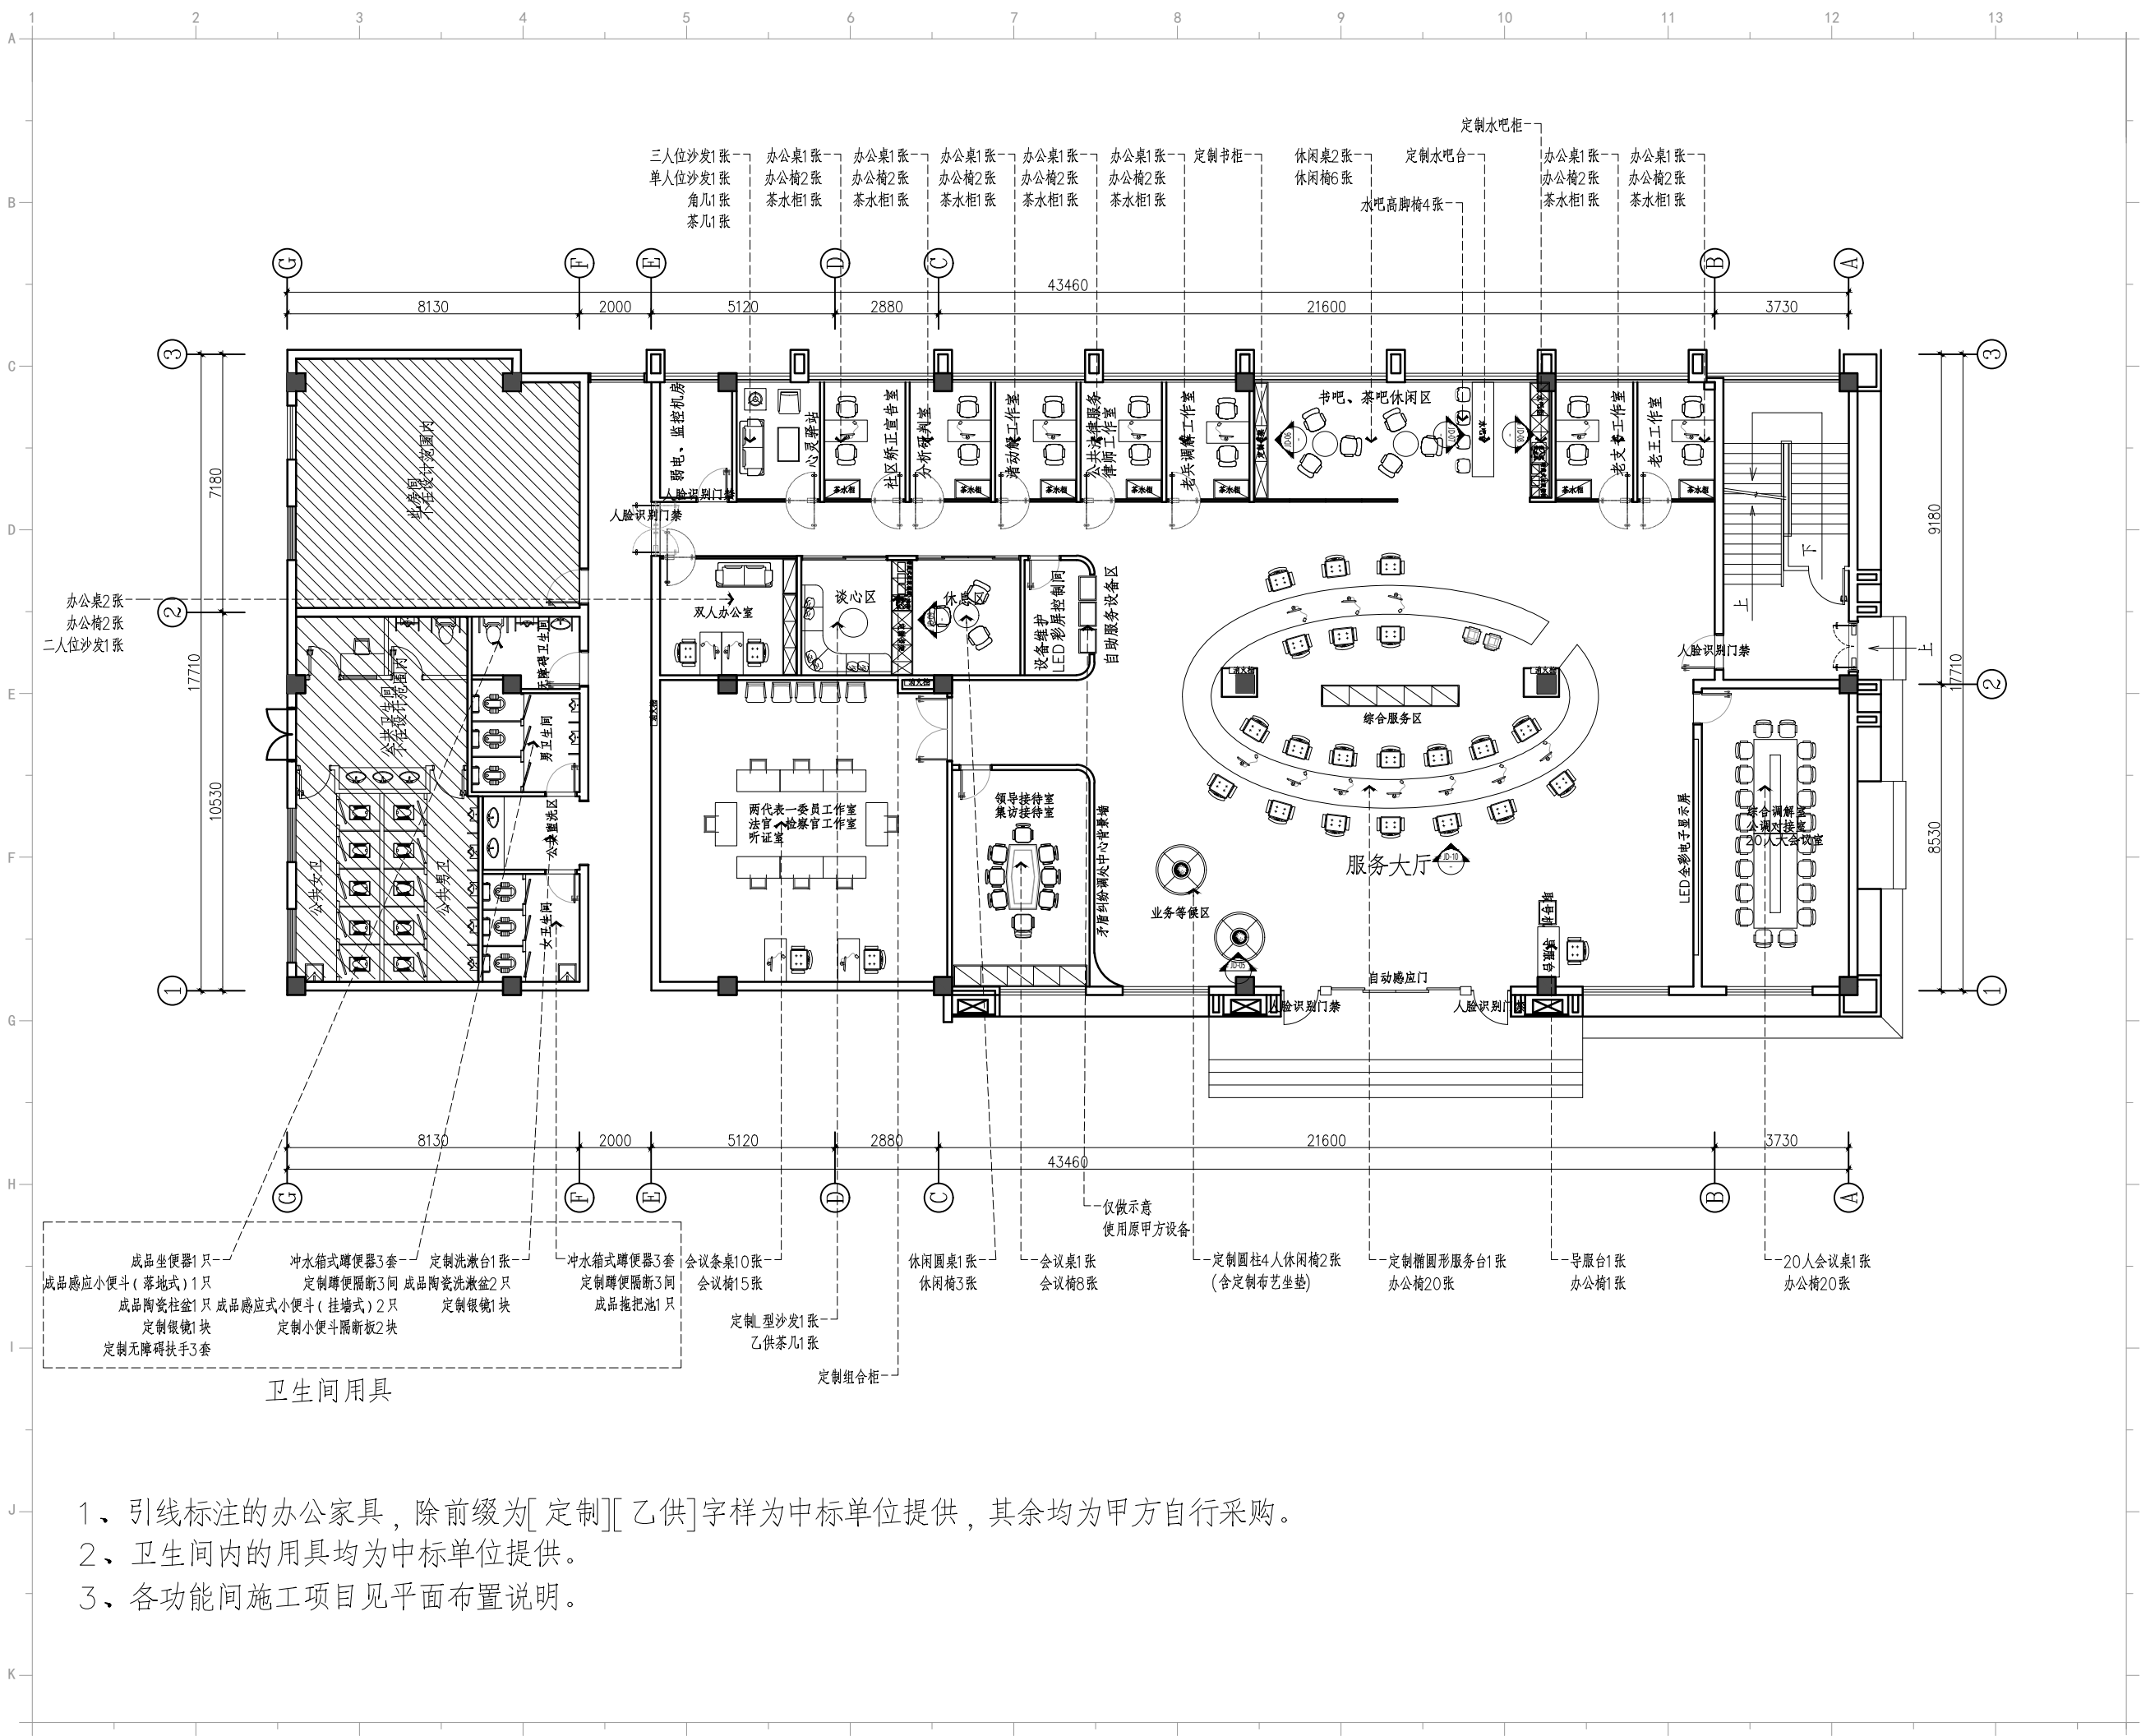

- 1、引线标注的办公家具, 除前缀为[定制][乙供]字样为中标单位提供, 其余均为甲方自行采购。
- 2、卫生间内的用具均为中标单位提供。
- 3、各功能间施工项目见平面布置说明。