


附图1-2

南渡镇东湖村村土地复垦项目（一）现状图（F24DL015）

图幅号：H50H25171

比例：1：5000

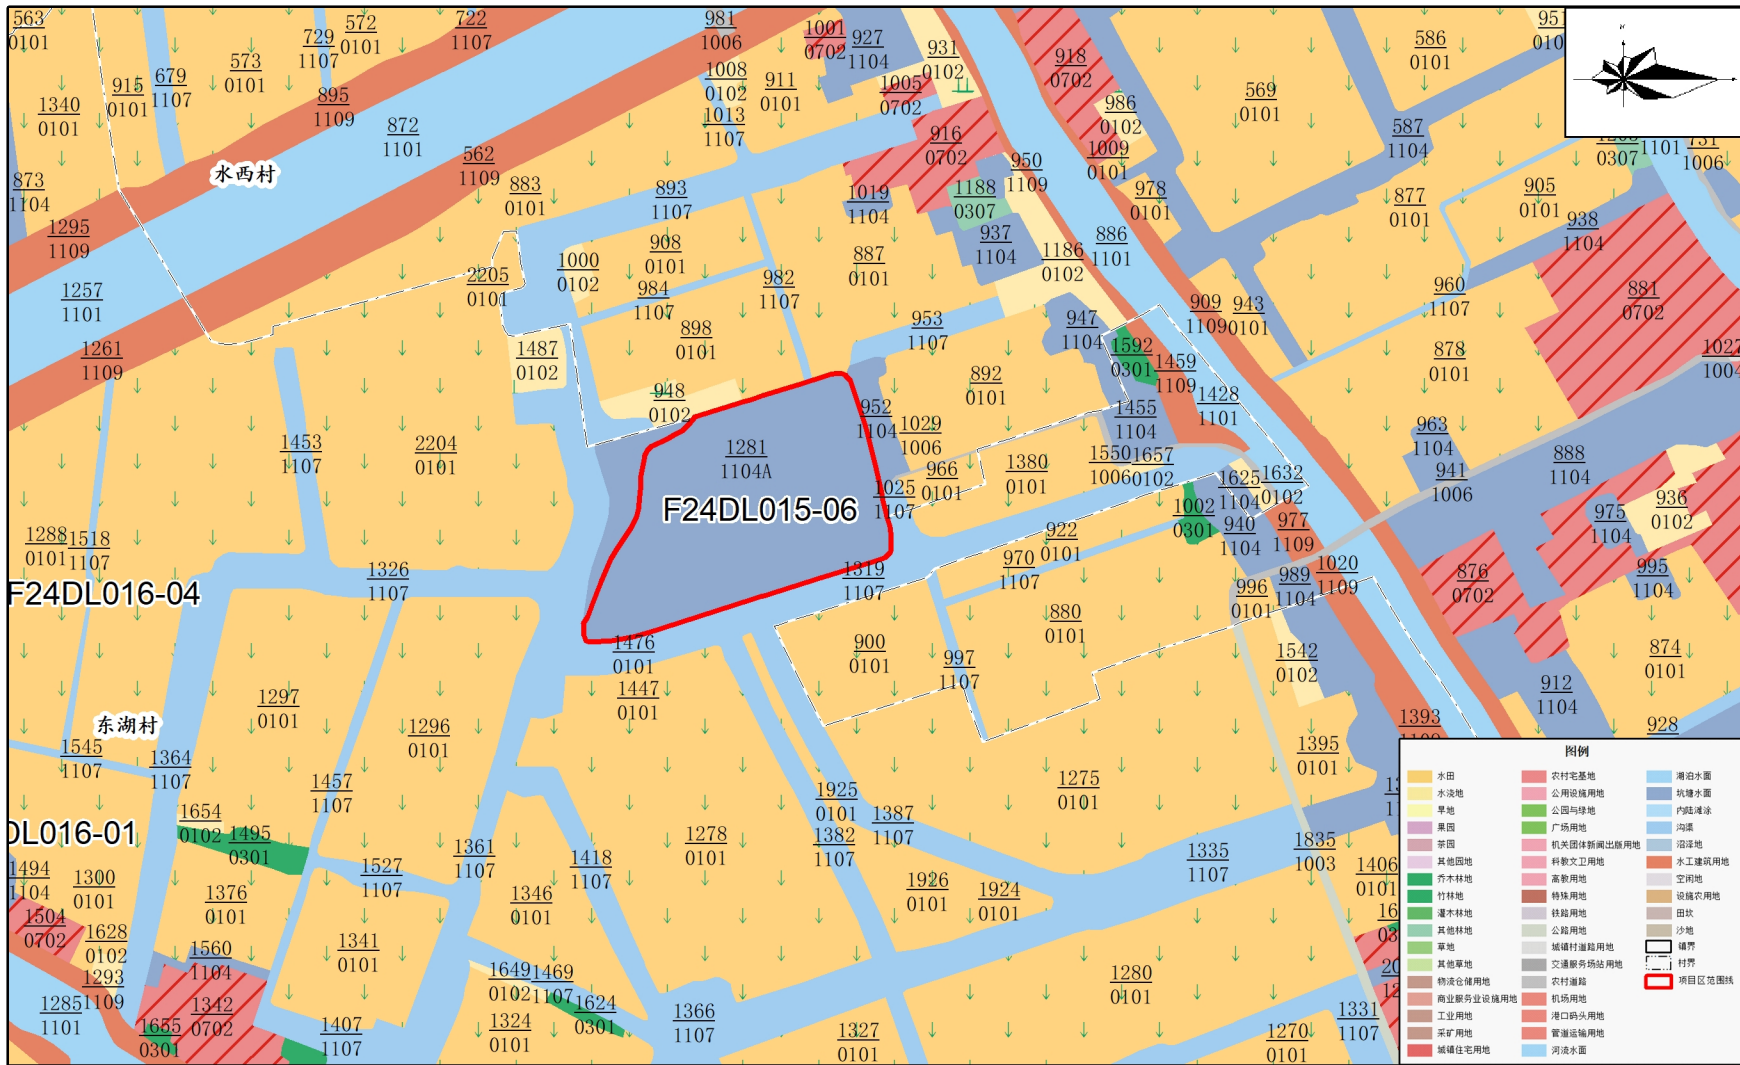


附图2-1

2023年度溧阳市预支空间规模指标落图上图方案局部图 (F24DL015)

图幅号: H50H25172

比例: 1: 5000

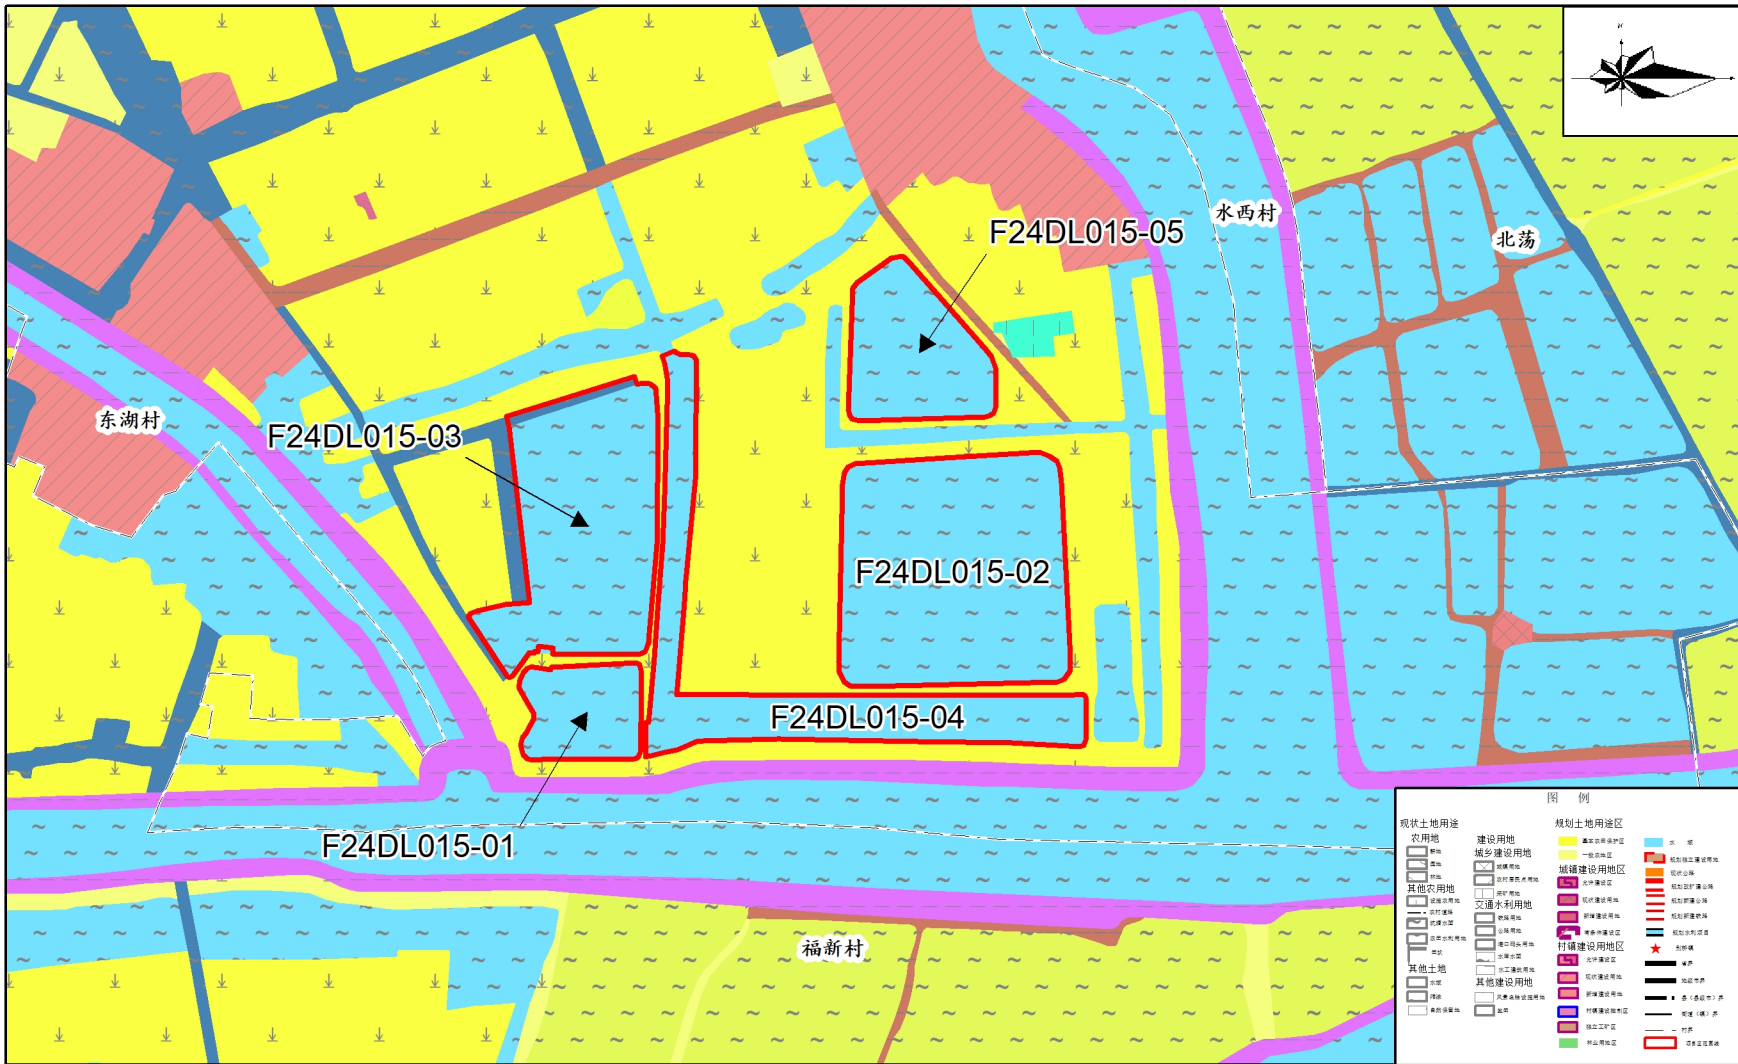


附图3-1

南渡镇东湖村村土地复垦项目（一）规划图（F24DL015）

图幅号：H50H25172

比例：1：5000

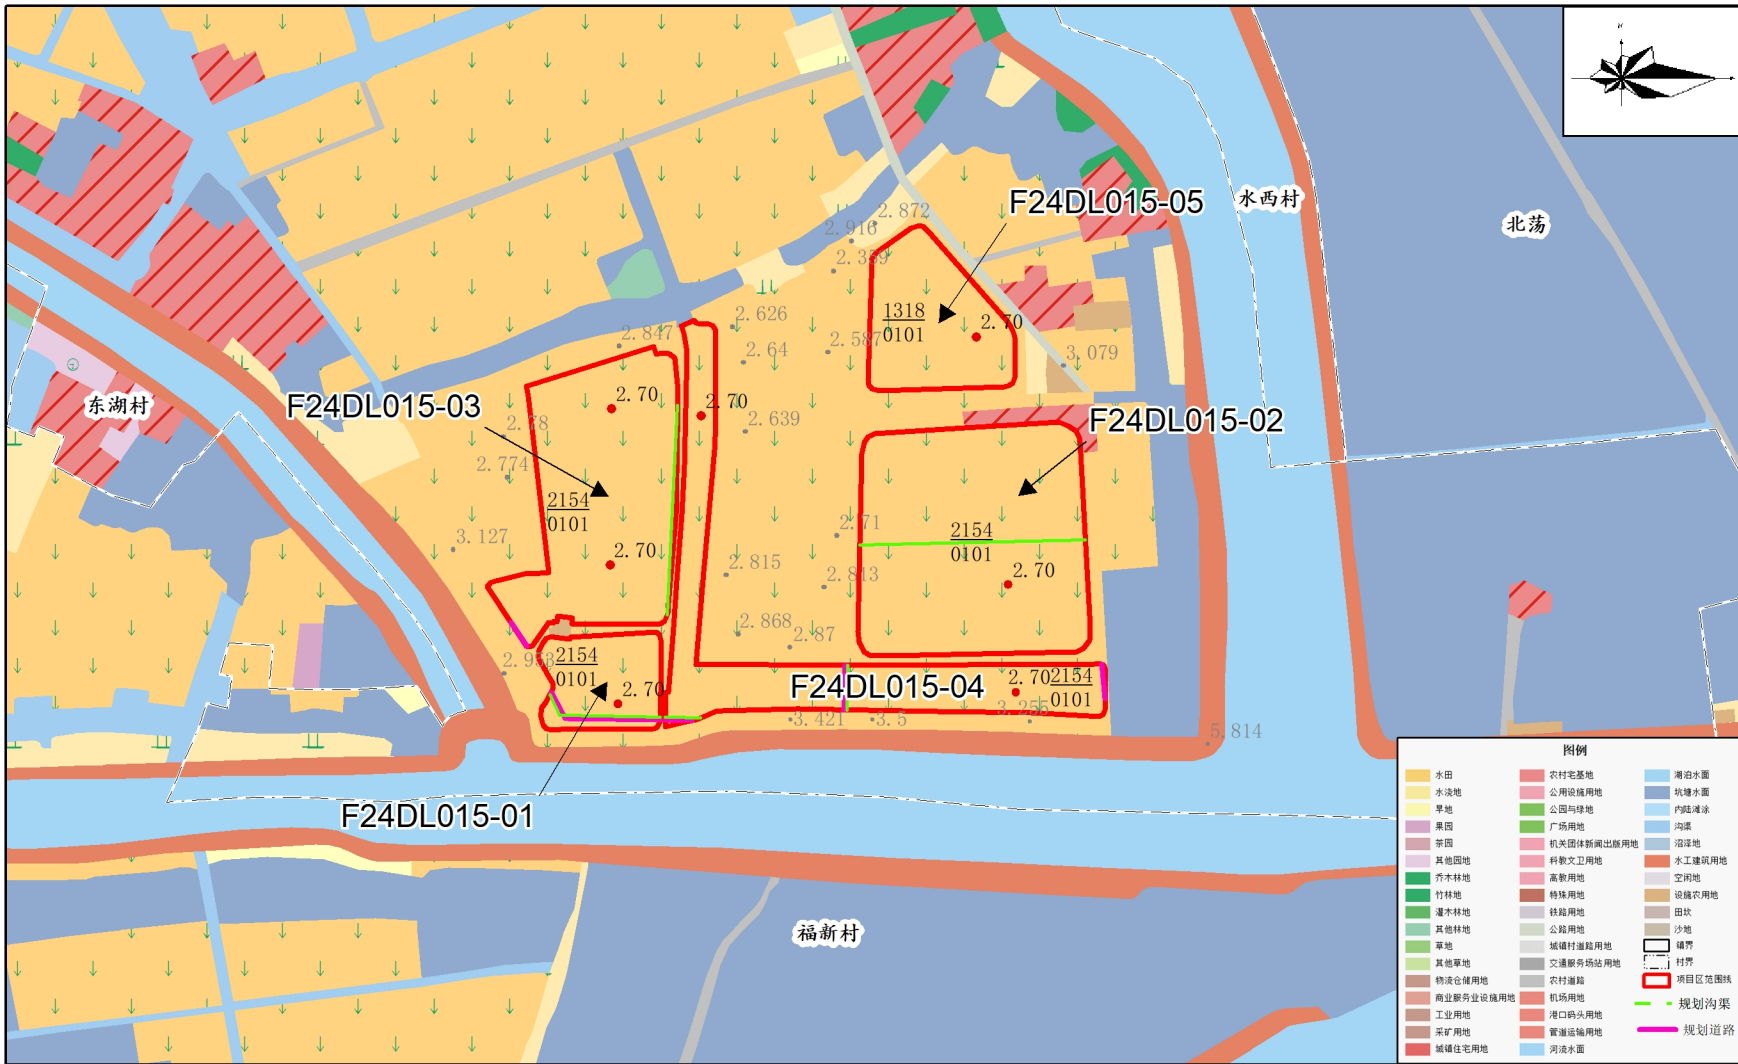


附图3-2

南渡镇东湖村村土地复垦项目（一）规划图（F24DL015）

图幅号：H50H25171

比例：1：5000

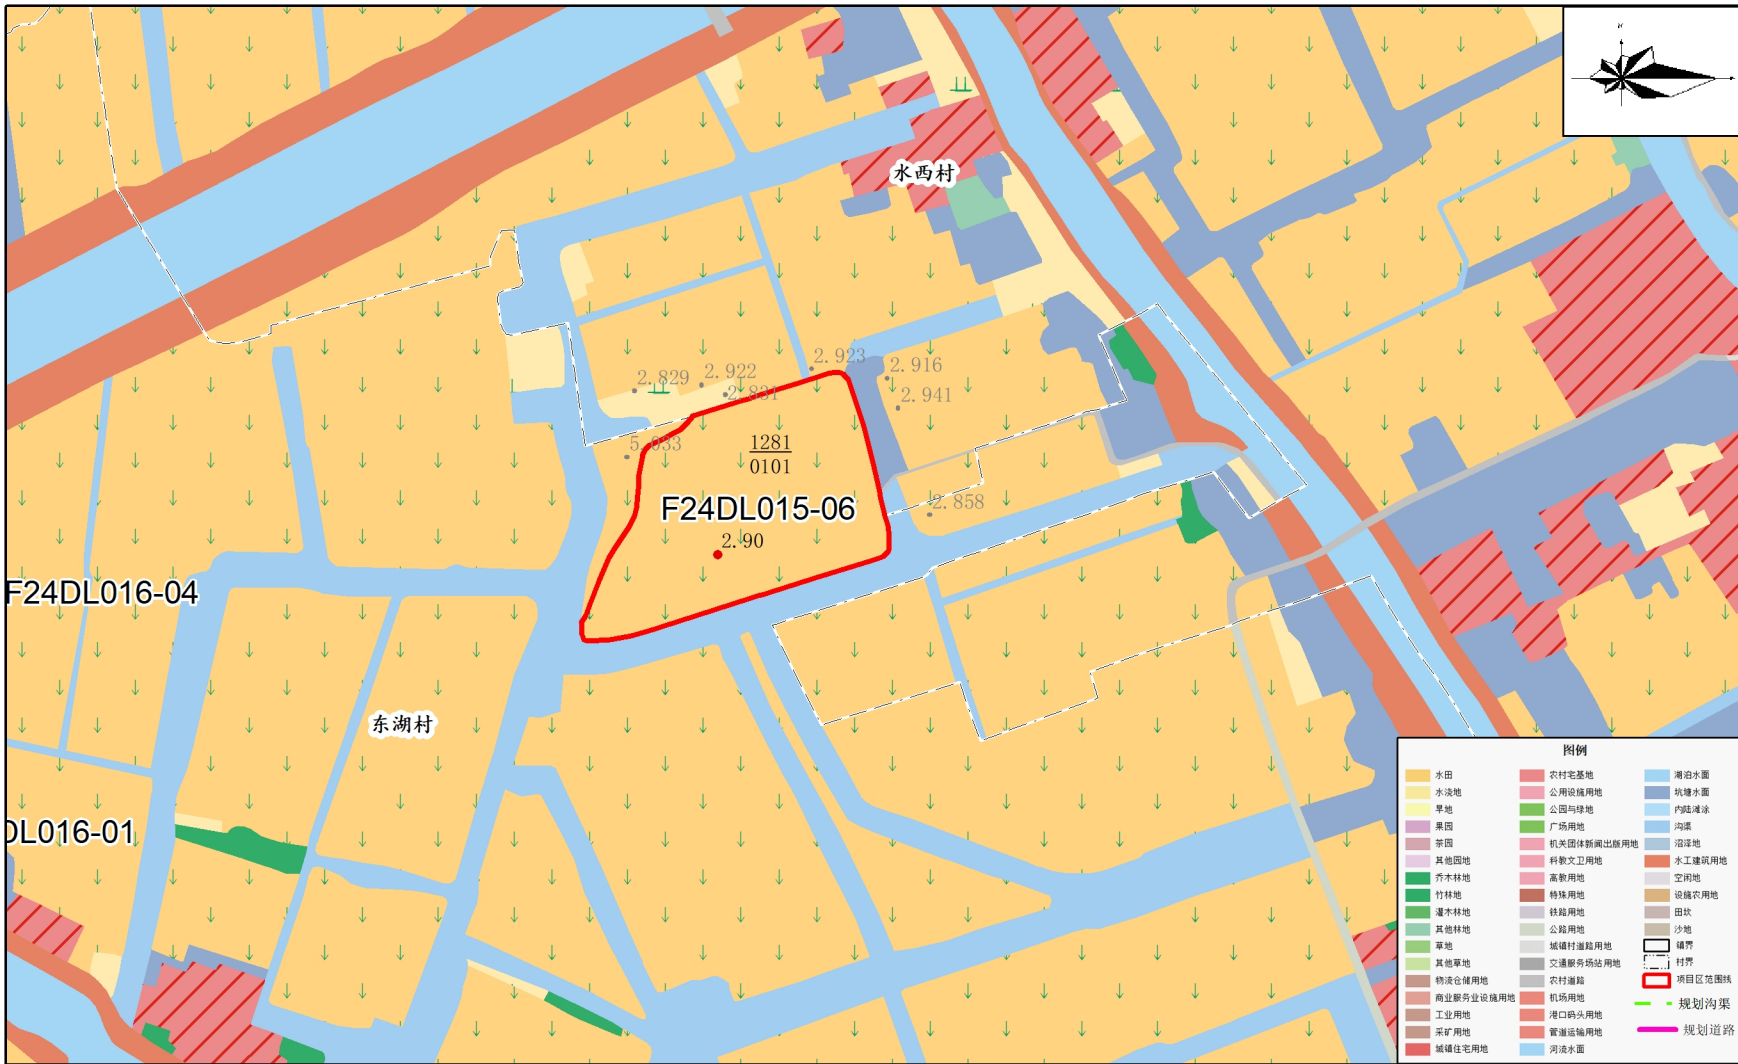


附图4-1

南渡镇东湖村村土地复垦项目（一）影像图（F24DL015）

图幅号：H50H25172

比例：1：5000

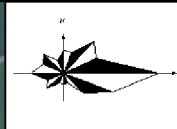

附图4-2

南渡镇东湖村村土地复垦项目（一）影像图（F24DL015）

图幅号：H50H25171

比例：1：5000

