



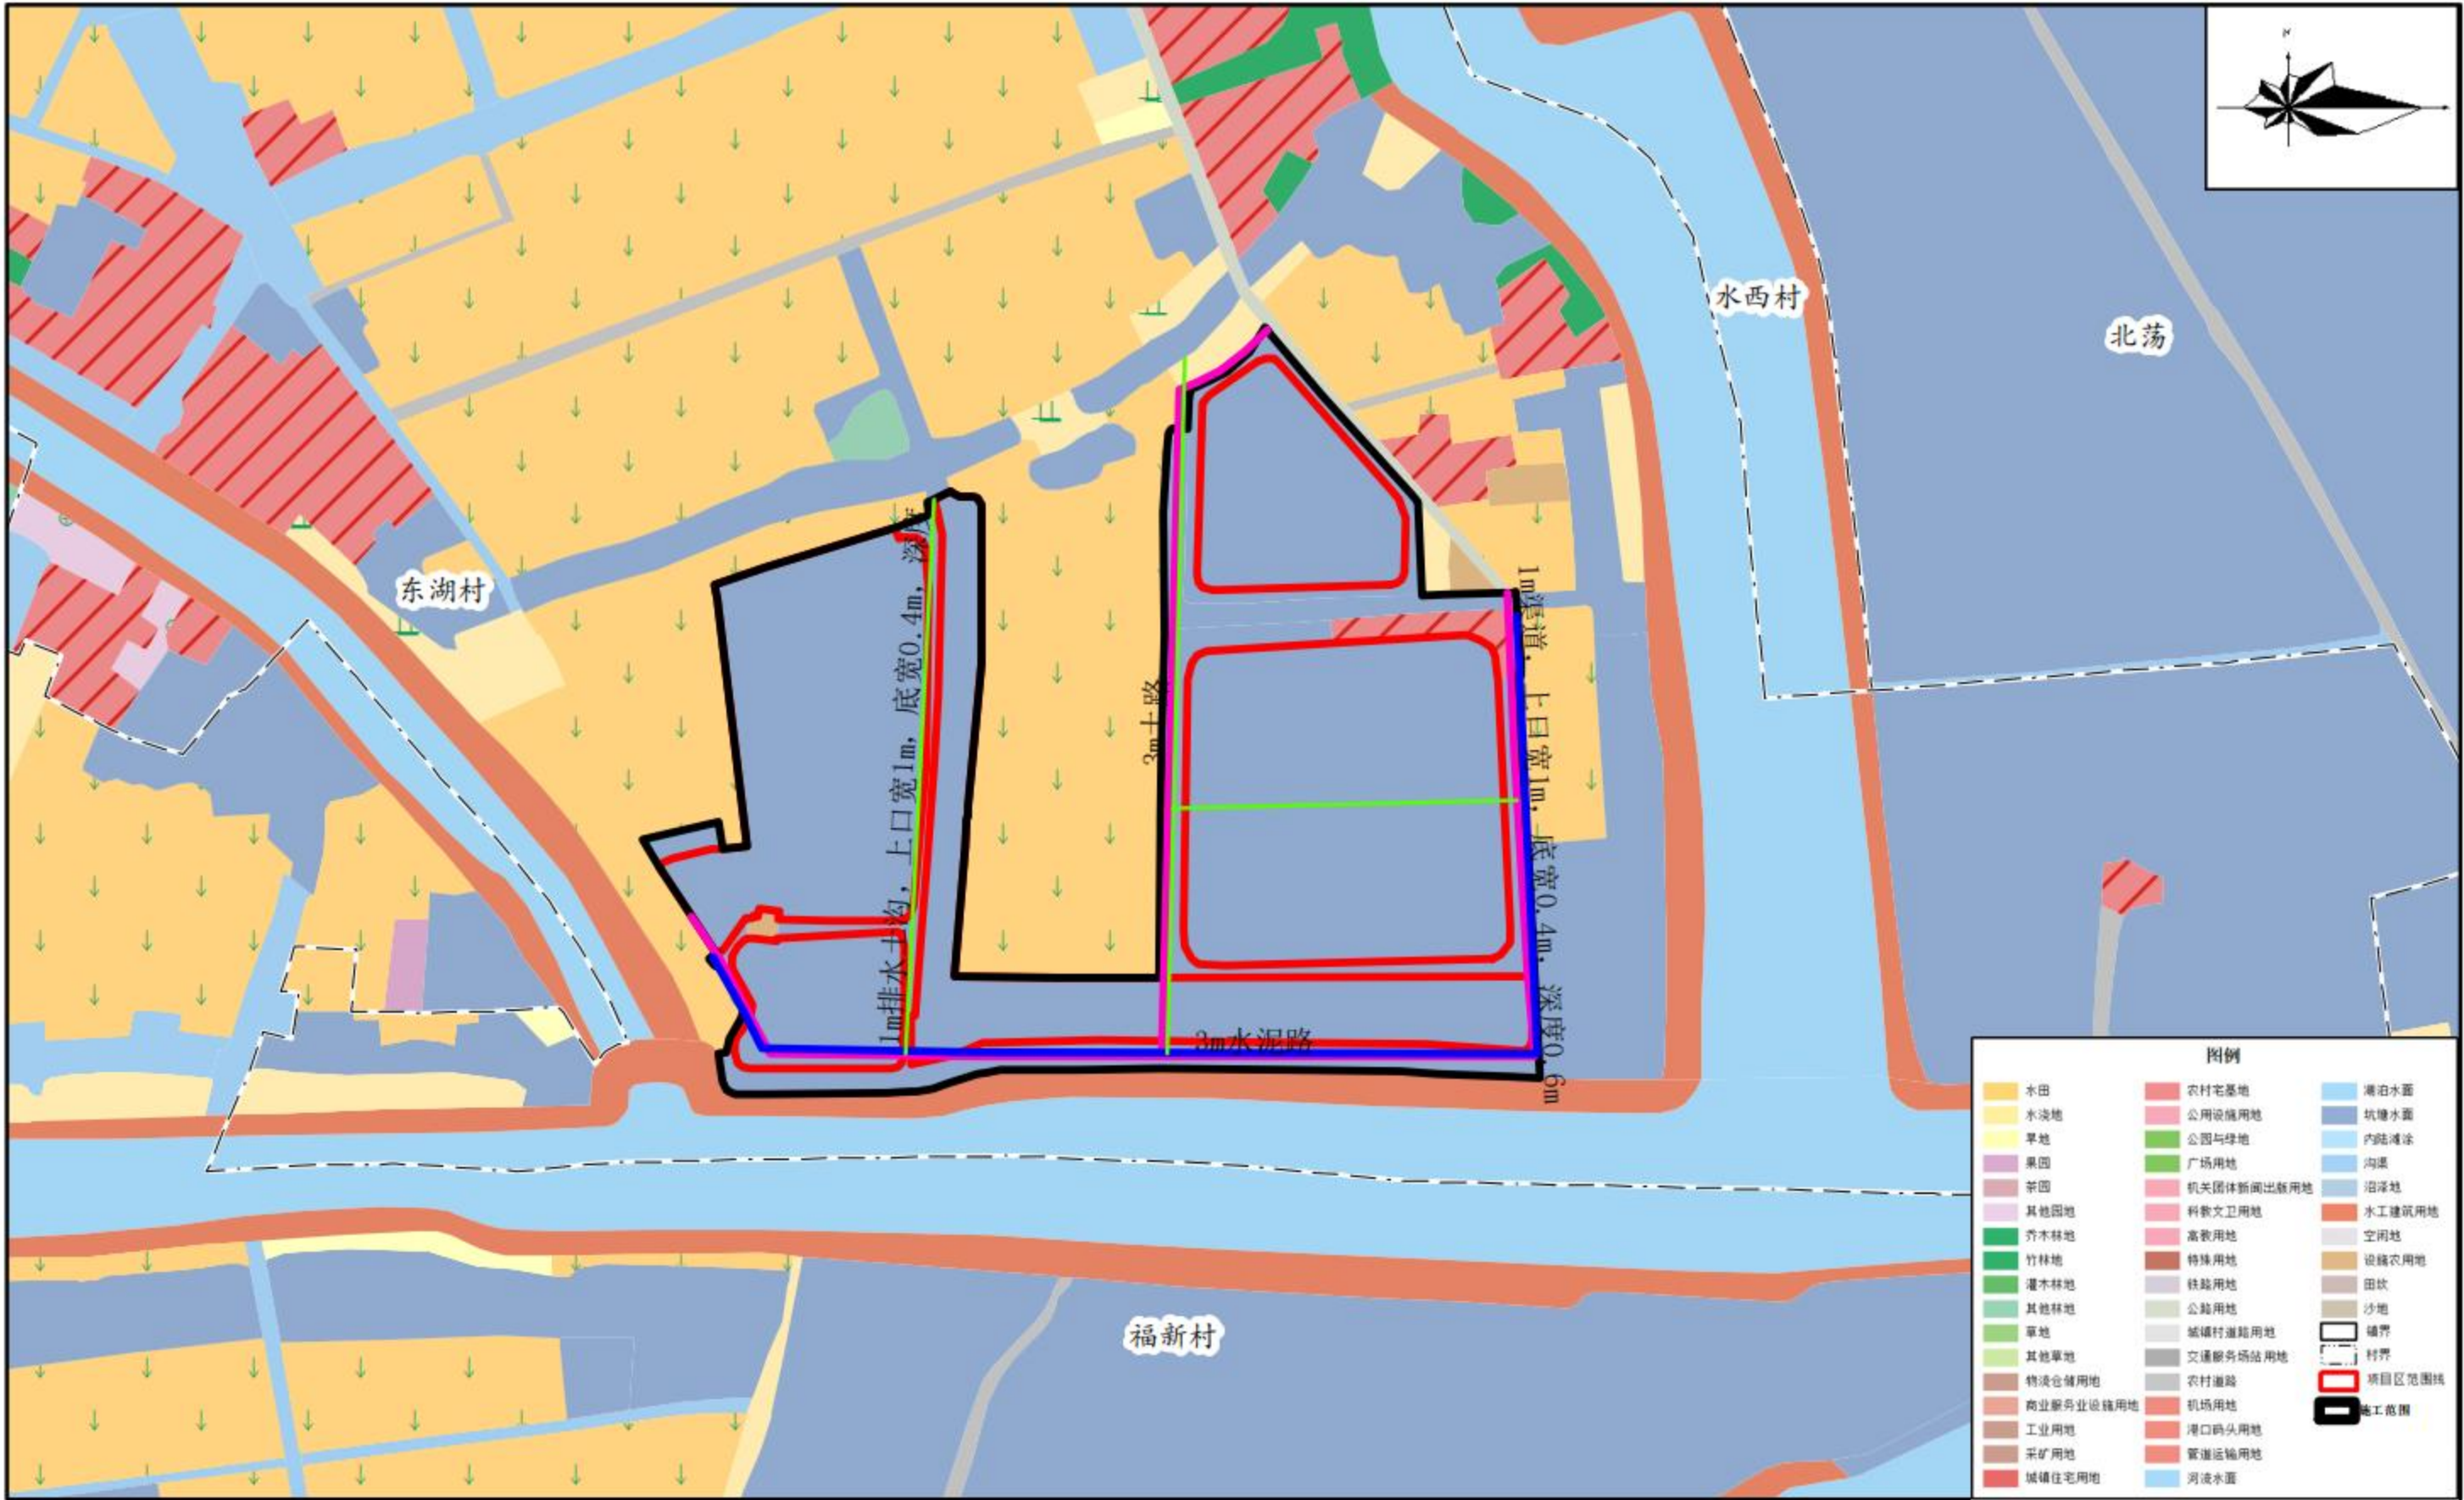


F24DL015

1:5000

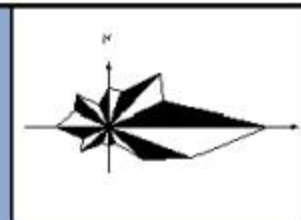



图例

水田	农村宅基地	湖泊水面
水浇地	公用设施用地	坑塘水面
旱地	公园与绿地	内陆滩涂
果园	广场用地	沟渠
茶园	机关团体新闻出版用地	沼泽地
其他园地	宗教用地	水工建筑用地
乔木林地	特殊用地	空闲地
竹林地	铁路用地	设施农用地
灌木林地	公路用地	田坎
其他林地	城镇村道路用地	沙地
草地	交通服务场站用地	镇界
其他草地	农村道路	村界
特殊仓储用地	机场用地	项目区范围线
商业服务业设施用地	港口码头用地	施工范围
工业用地	管道运输用地	
采矿用地	河流水面	
城镇住宅用地		

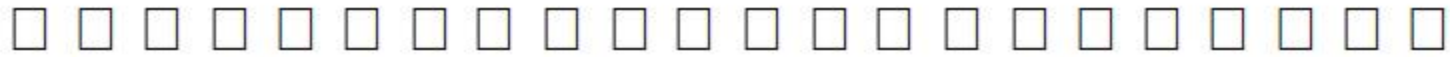

F24DL017

1:5000

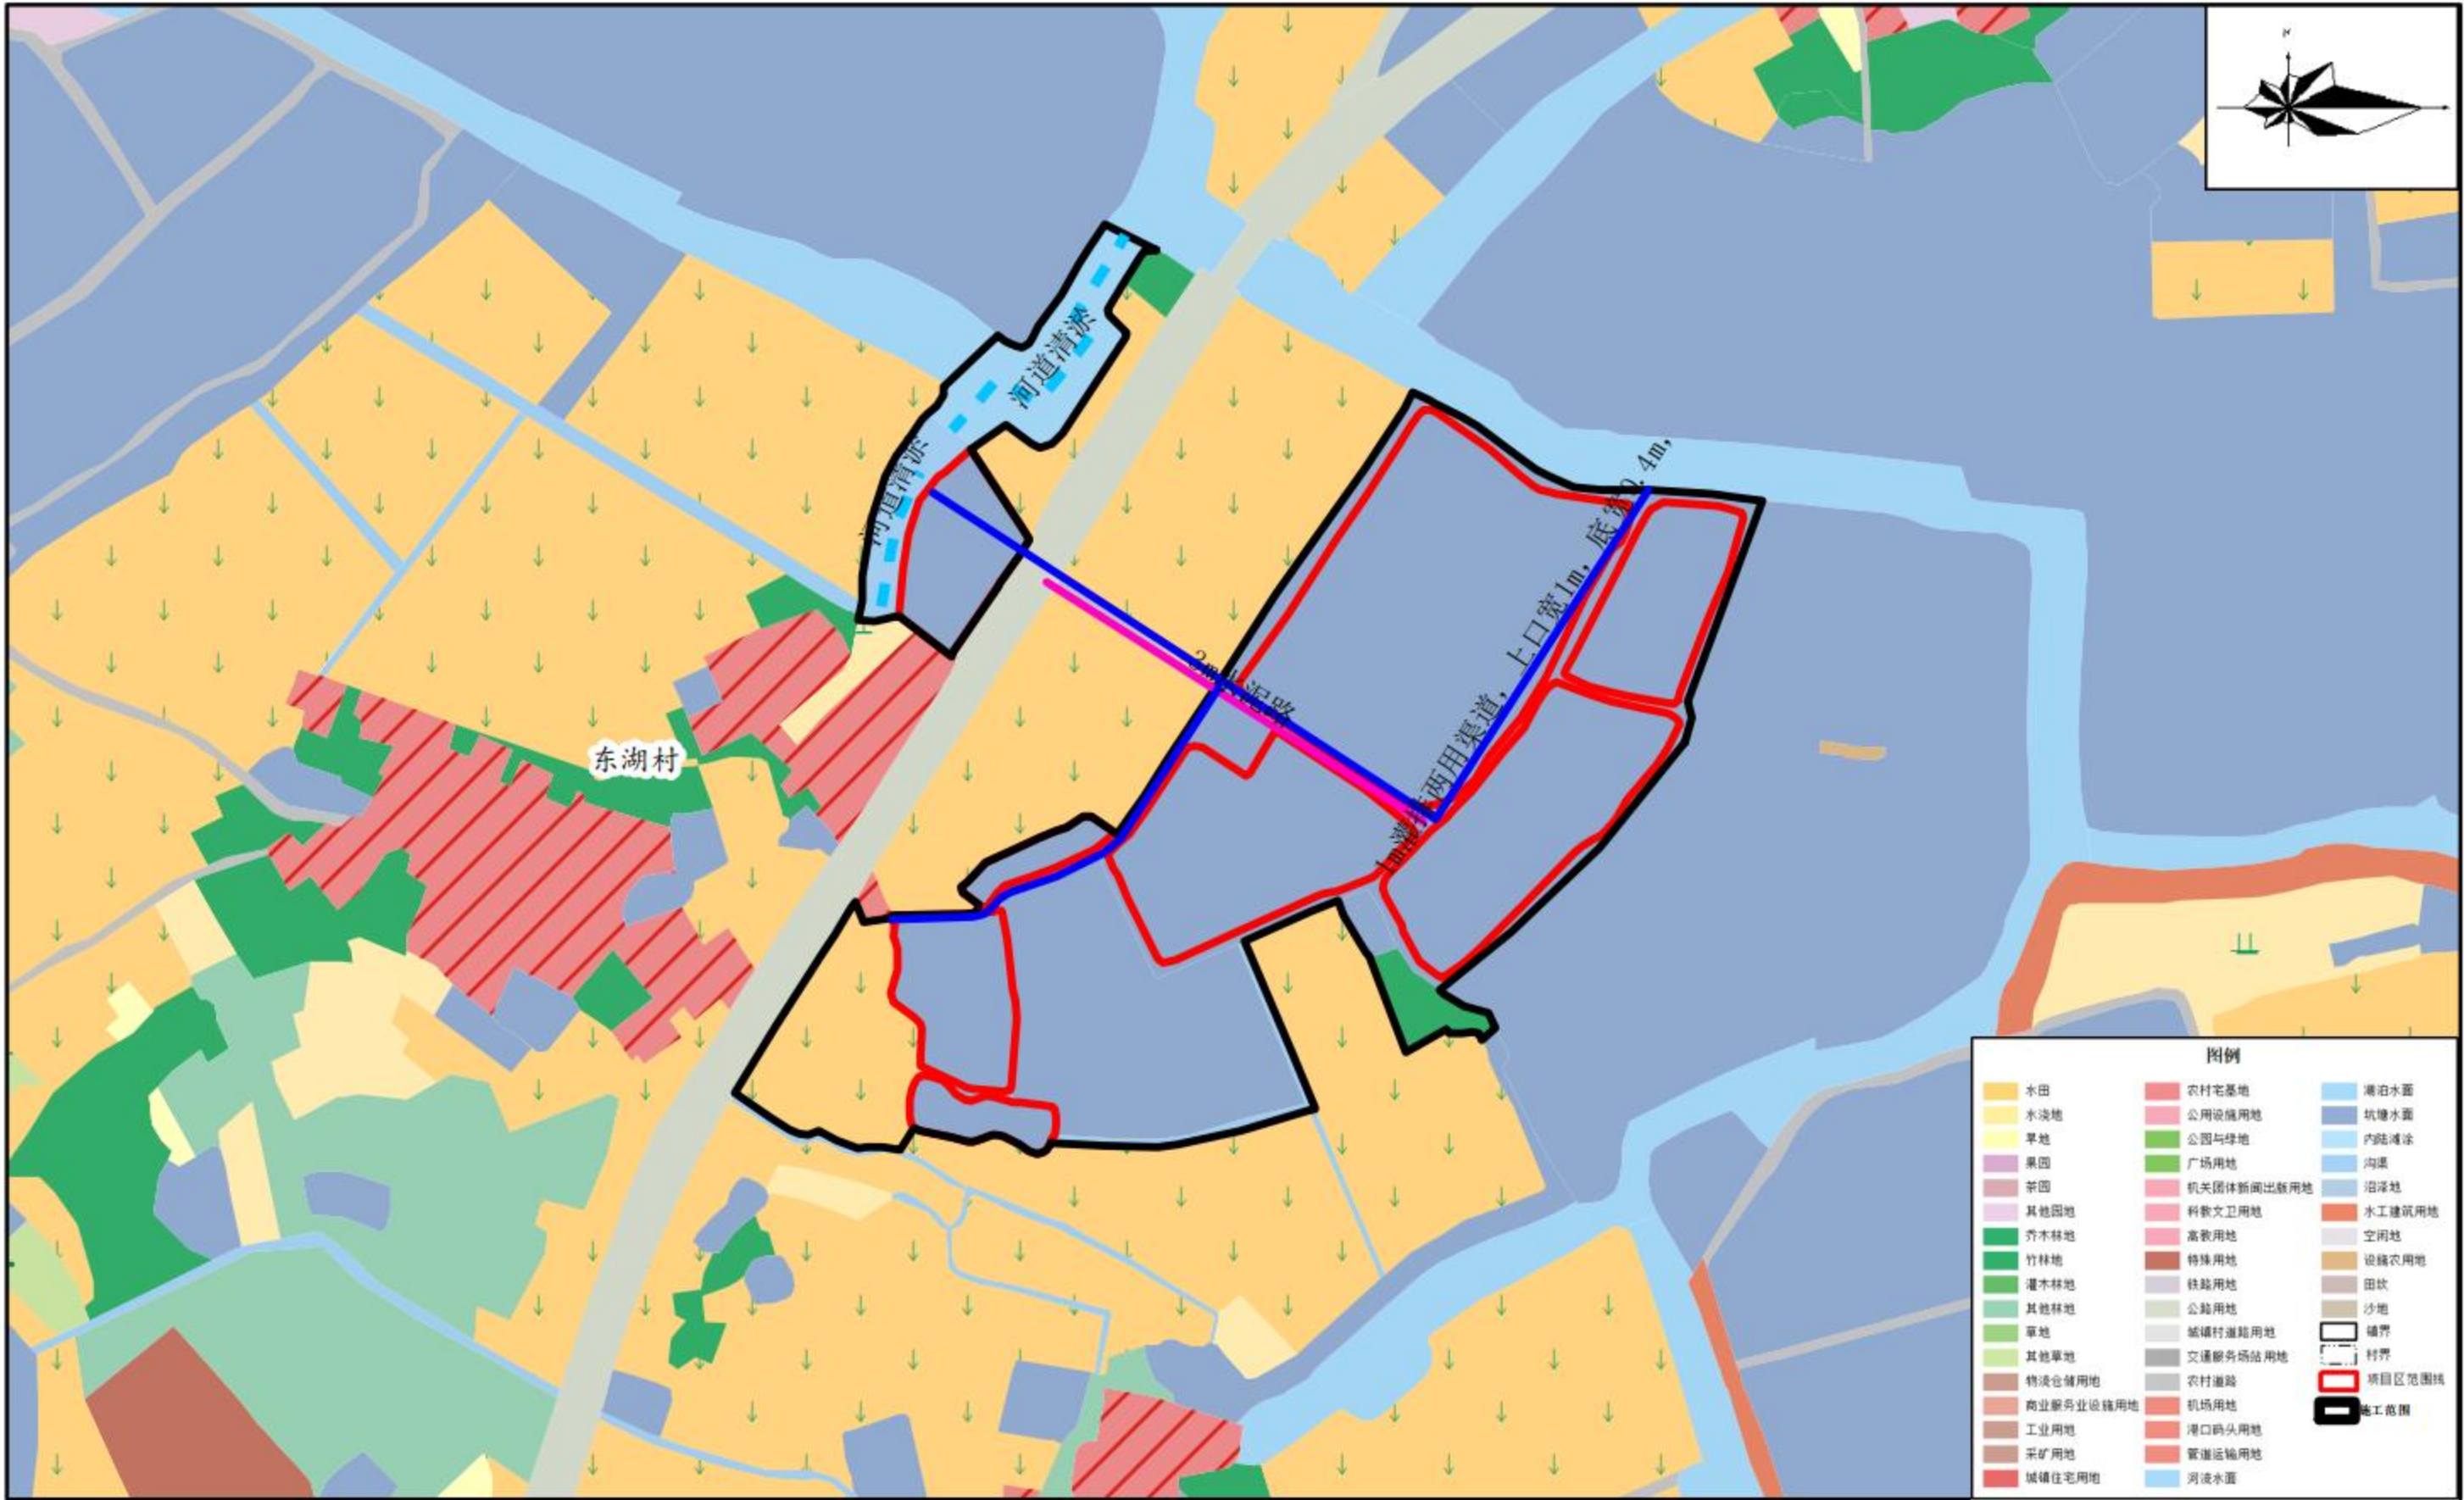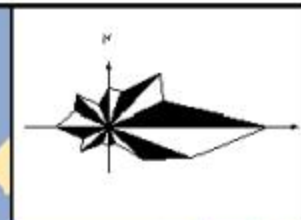

图例

水田	农村宅基地	湖泊水面
水浇地	公用设施用地	坑塘水面
旱地	公园与绿地	内陆滩涂
果园	广场用地	沟渠
茶园	机关团体新闻出版用地	沼泽地
其他园地	科教文卫用地	水工建筑用地
乔木林地	高教用地	空闲地
竹林地	特殊用地	设施农用地
灌木林地	铁路用地	田坎
其他林地	公路用地	沙地
草地	城镇村道路用地	边界
其他草地	交通服务场站用地	村界
特殊仓储用地	农村道路	项目区范围线
商业服务业设施用地	机场用地	施工范围
工业用地	港口码头用地	
采矿用地	管道运输用地	
城镇住宅用地	河流水面	