


一层平面布置图 SCALE: 1/120



注册章 (建筑)		
注册章 (结构/机电)		
项目负责人签署		
出图章		
建设单位	江苏省常州技师学院	
设计单位	江苏省常州技师学院智能制造实训楼项目设计、采购、施工总承包(一体化)项目 智能制造实训楼	
设计	绘图	详见图纸
图名名称		

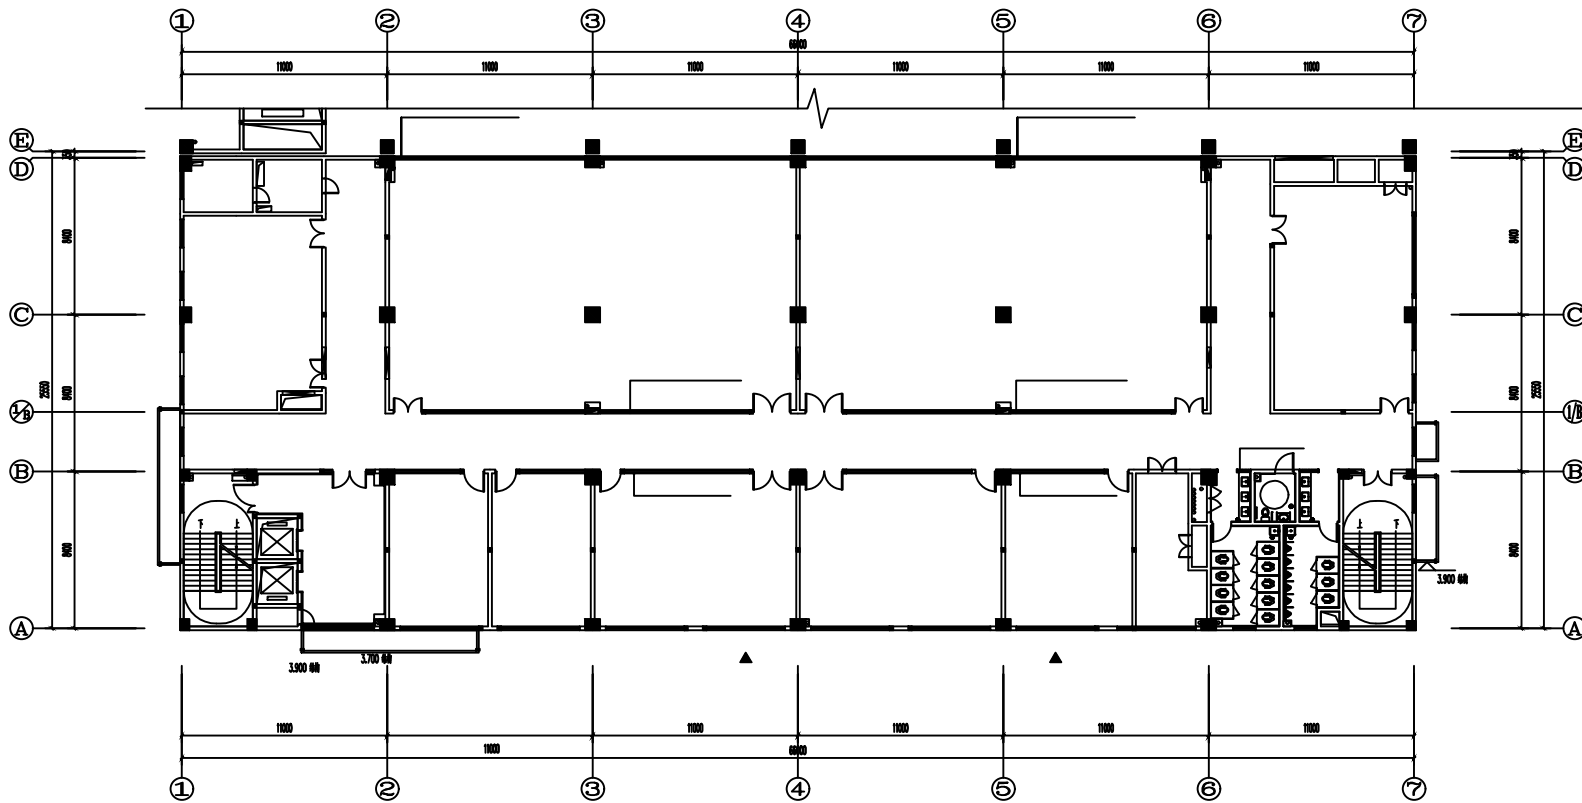

二层平面布置图 SCALE: 1/120

注册建筑师(建筑)

注册设备(结构)师(电气)

项目负责人/审核

出图日期

建设单位


江苏省常州技师学院

项目名称: 常州技师学院智能制造实训楼项目设计、采购、施工总承包(一体化)项目 智能制造实训楼

专业: 建筑 结构 暖通 给排水 电气 人防 消防 景观 其他

详见图纸

图名/名称

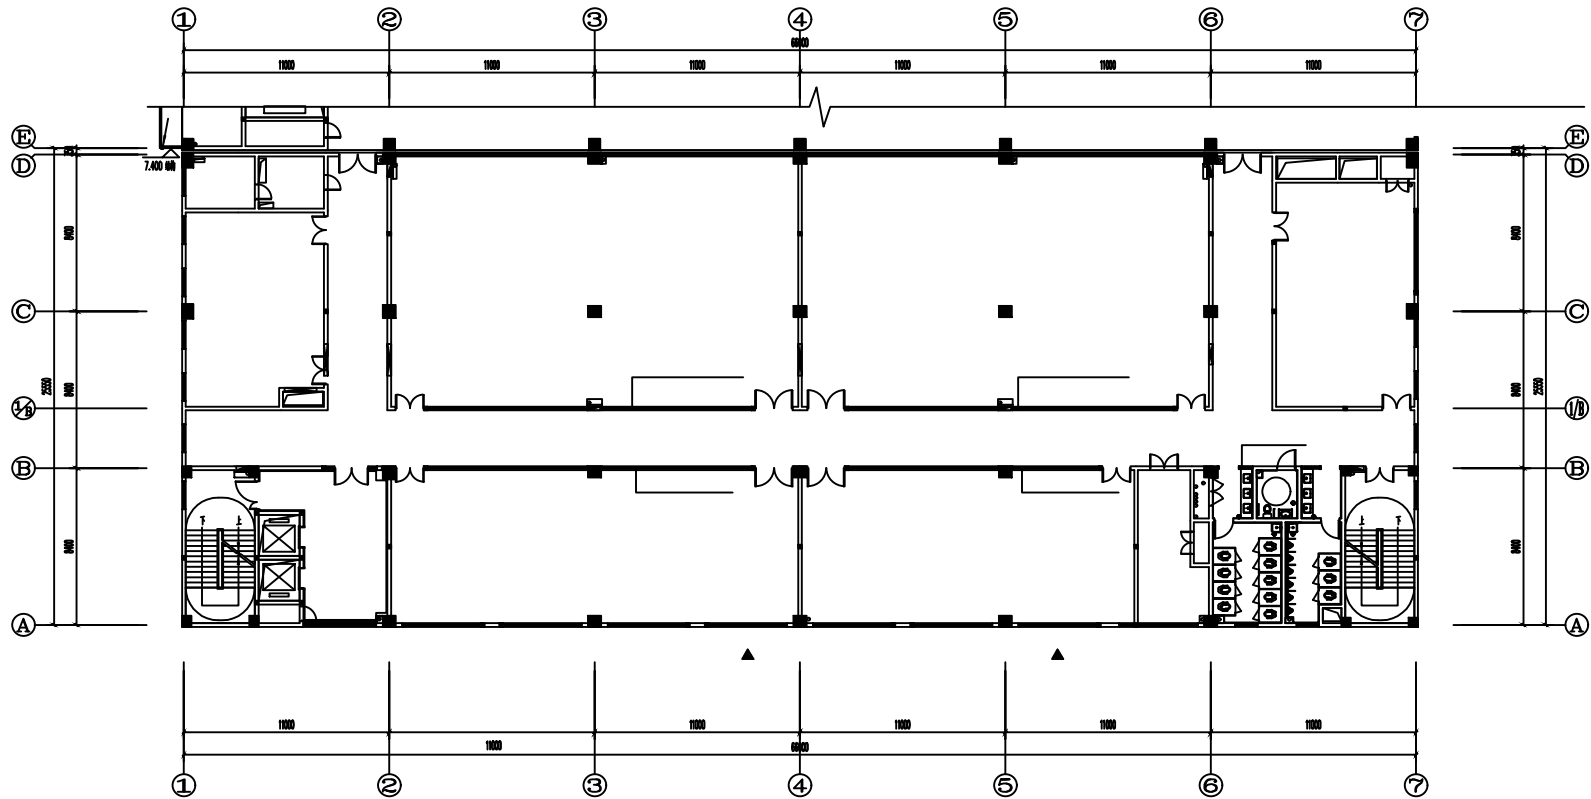

三层平面布置图 SCALE: 1/120

注册章 (建筑)

注册章 (结构/机电)

项目负责人签章

出图章

建设单位

江苏省常州技师学院

项目名称: 江苏省常州技师学院智能制造实训基地项目设计、采购、施工总承包(一体化)项目 智能制造实训室


详见图纸

日期	说明
----	----

图纸名称

江苏筑森建筑设计有限公司

甲级设计证书号 甲编A22019293

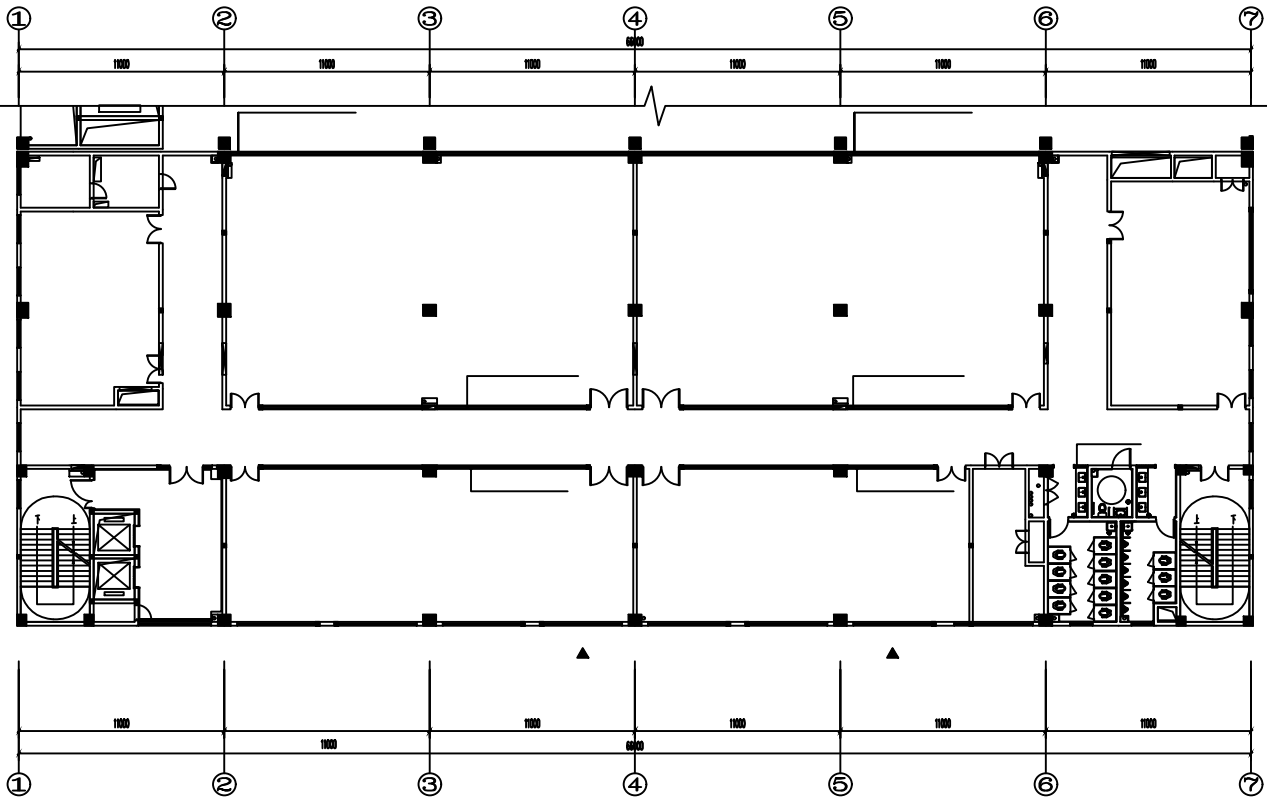

四层平面布置图 SCALE: 1/120


注册章 (建筑)	
注册章 (结构/机电)	
项目负责人签章	
出图章	

建设单位	江苏省常州技师学院		
设计名称	常州技师学院智能制造实训楼项目设计、采购、施工总承包（一体化）项目 智能制造实训楼		
设计阶段			详见图纸
图名			

审核名称	