


常州市田家炳初级中学1#楼二层平面图

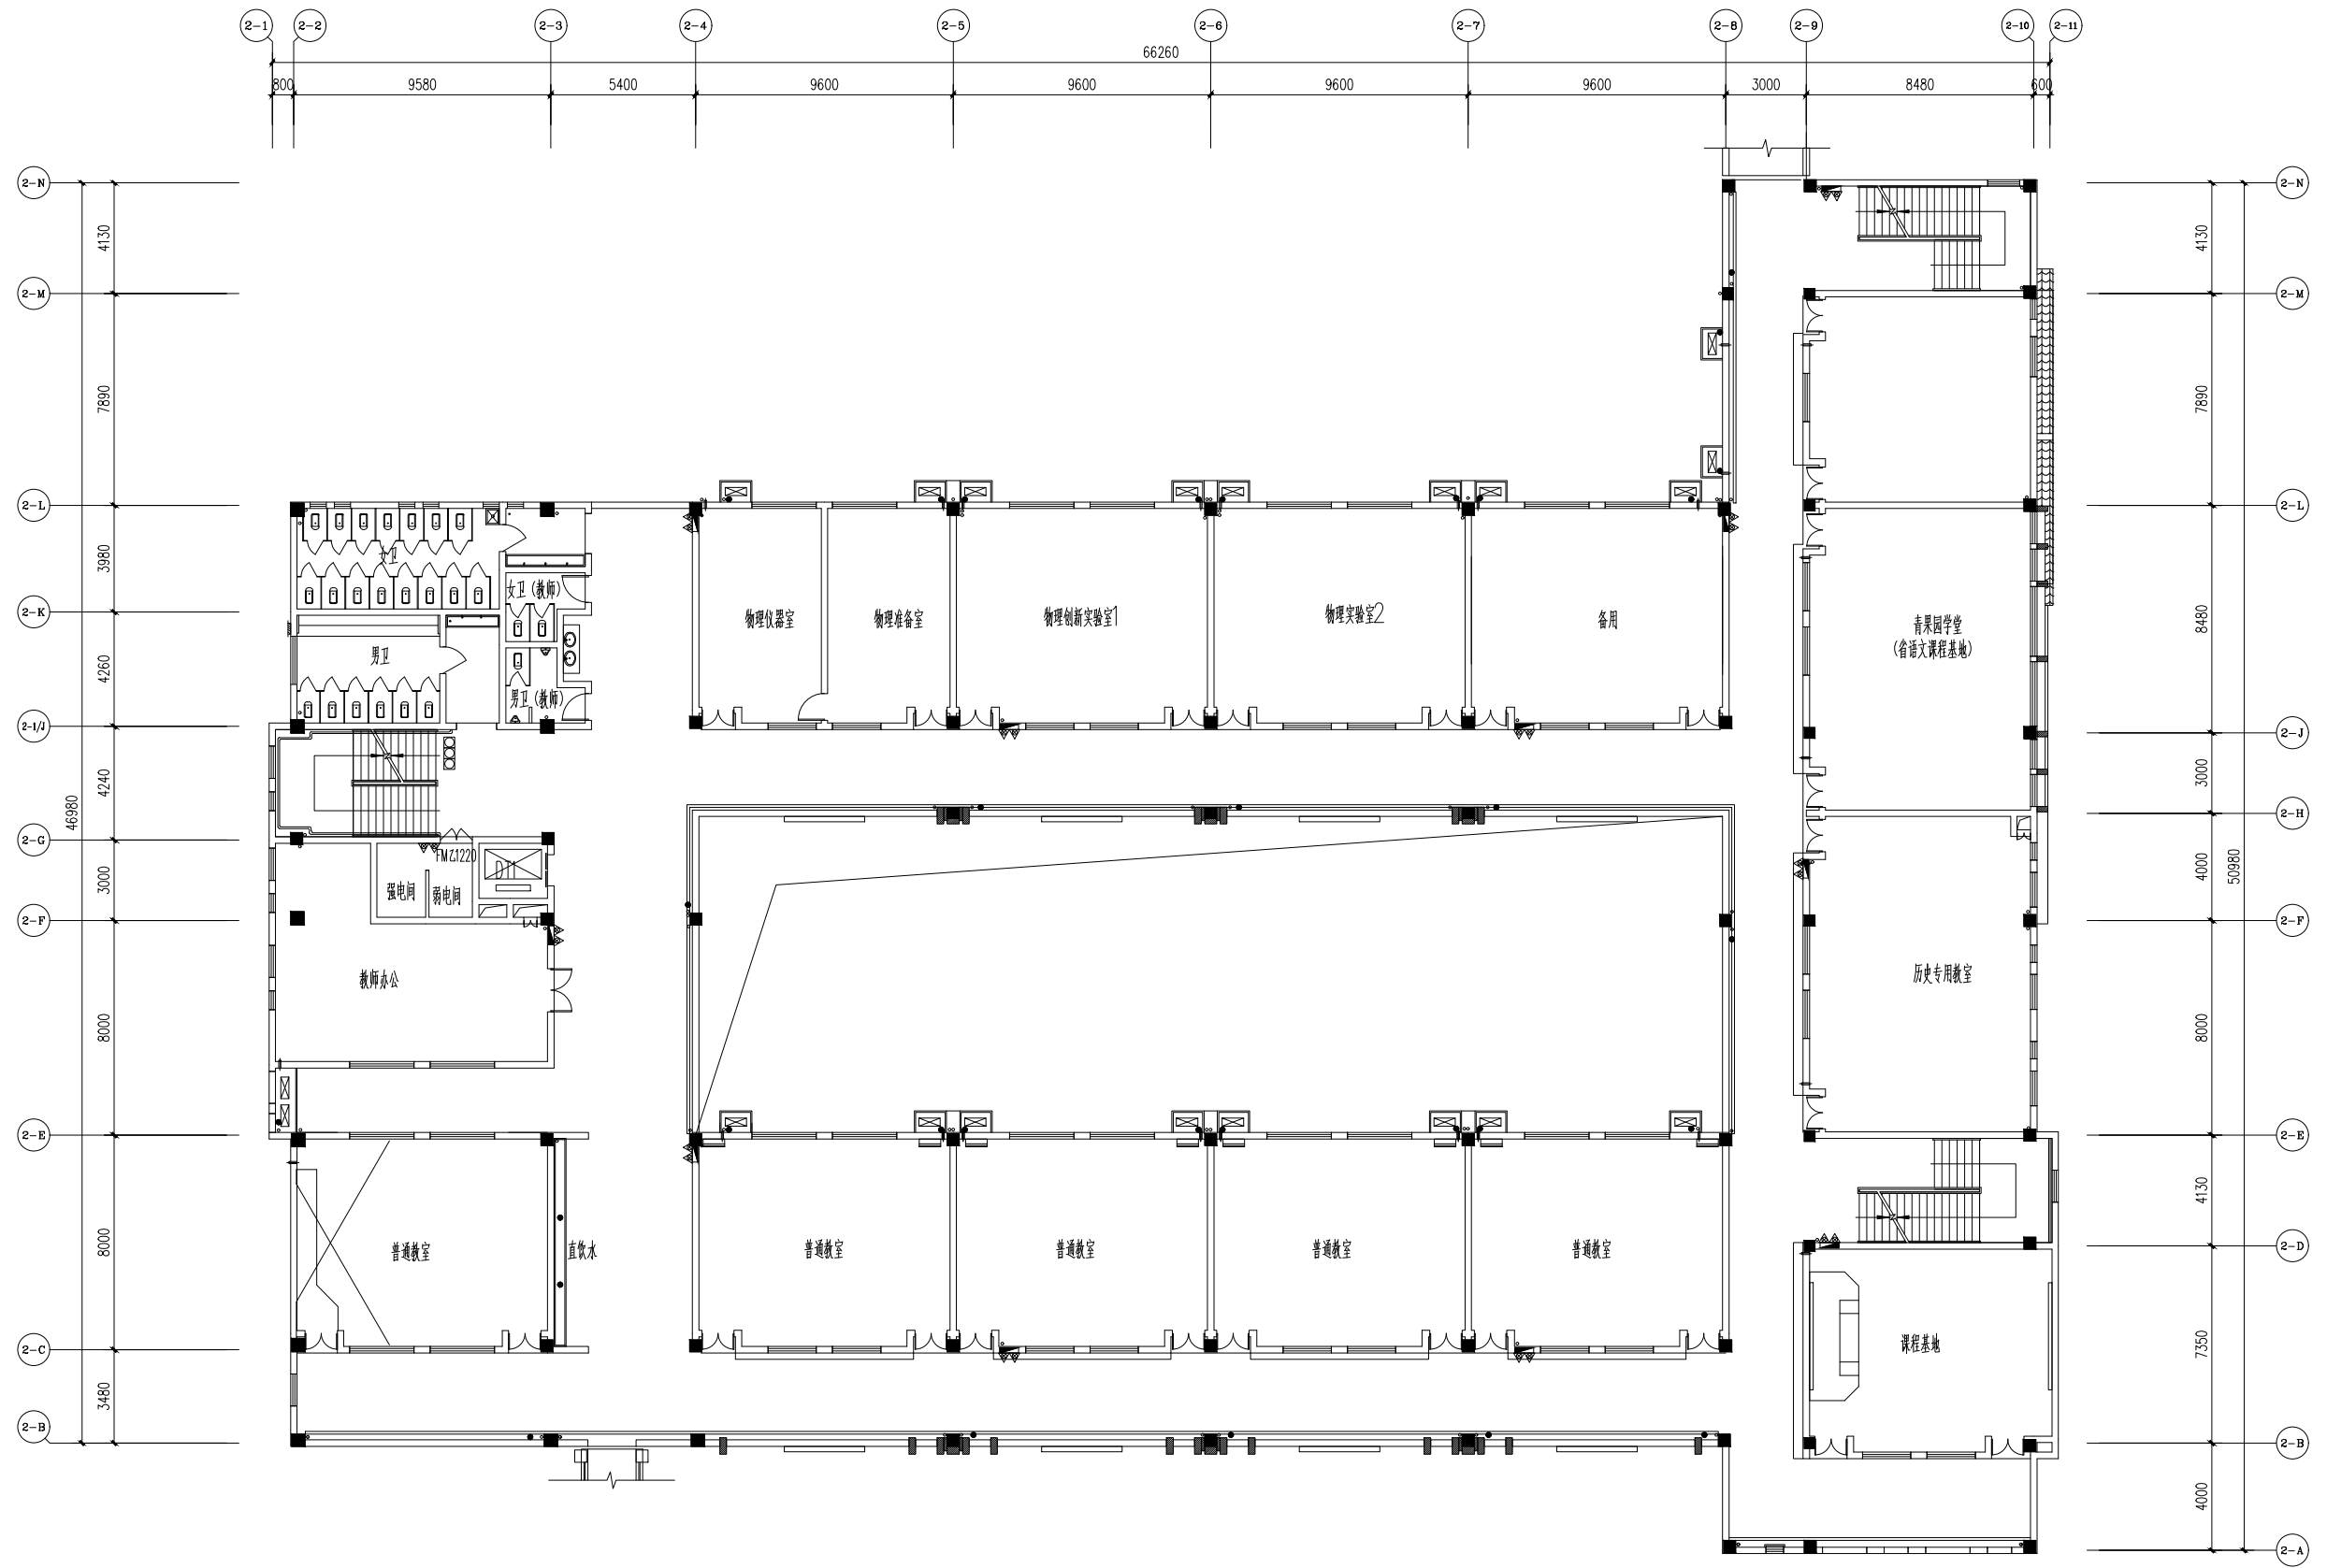

常州市田家炳初级中学1#楼三层平面图