


常州市教科院附属中学一层平面图

项目名称	图名	图类	图序	日期	版序	制图

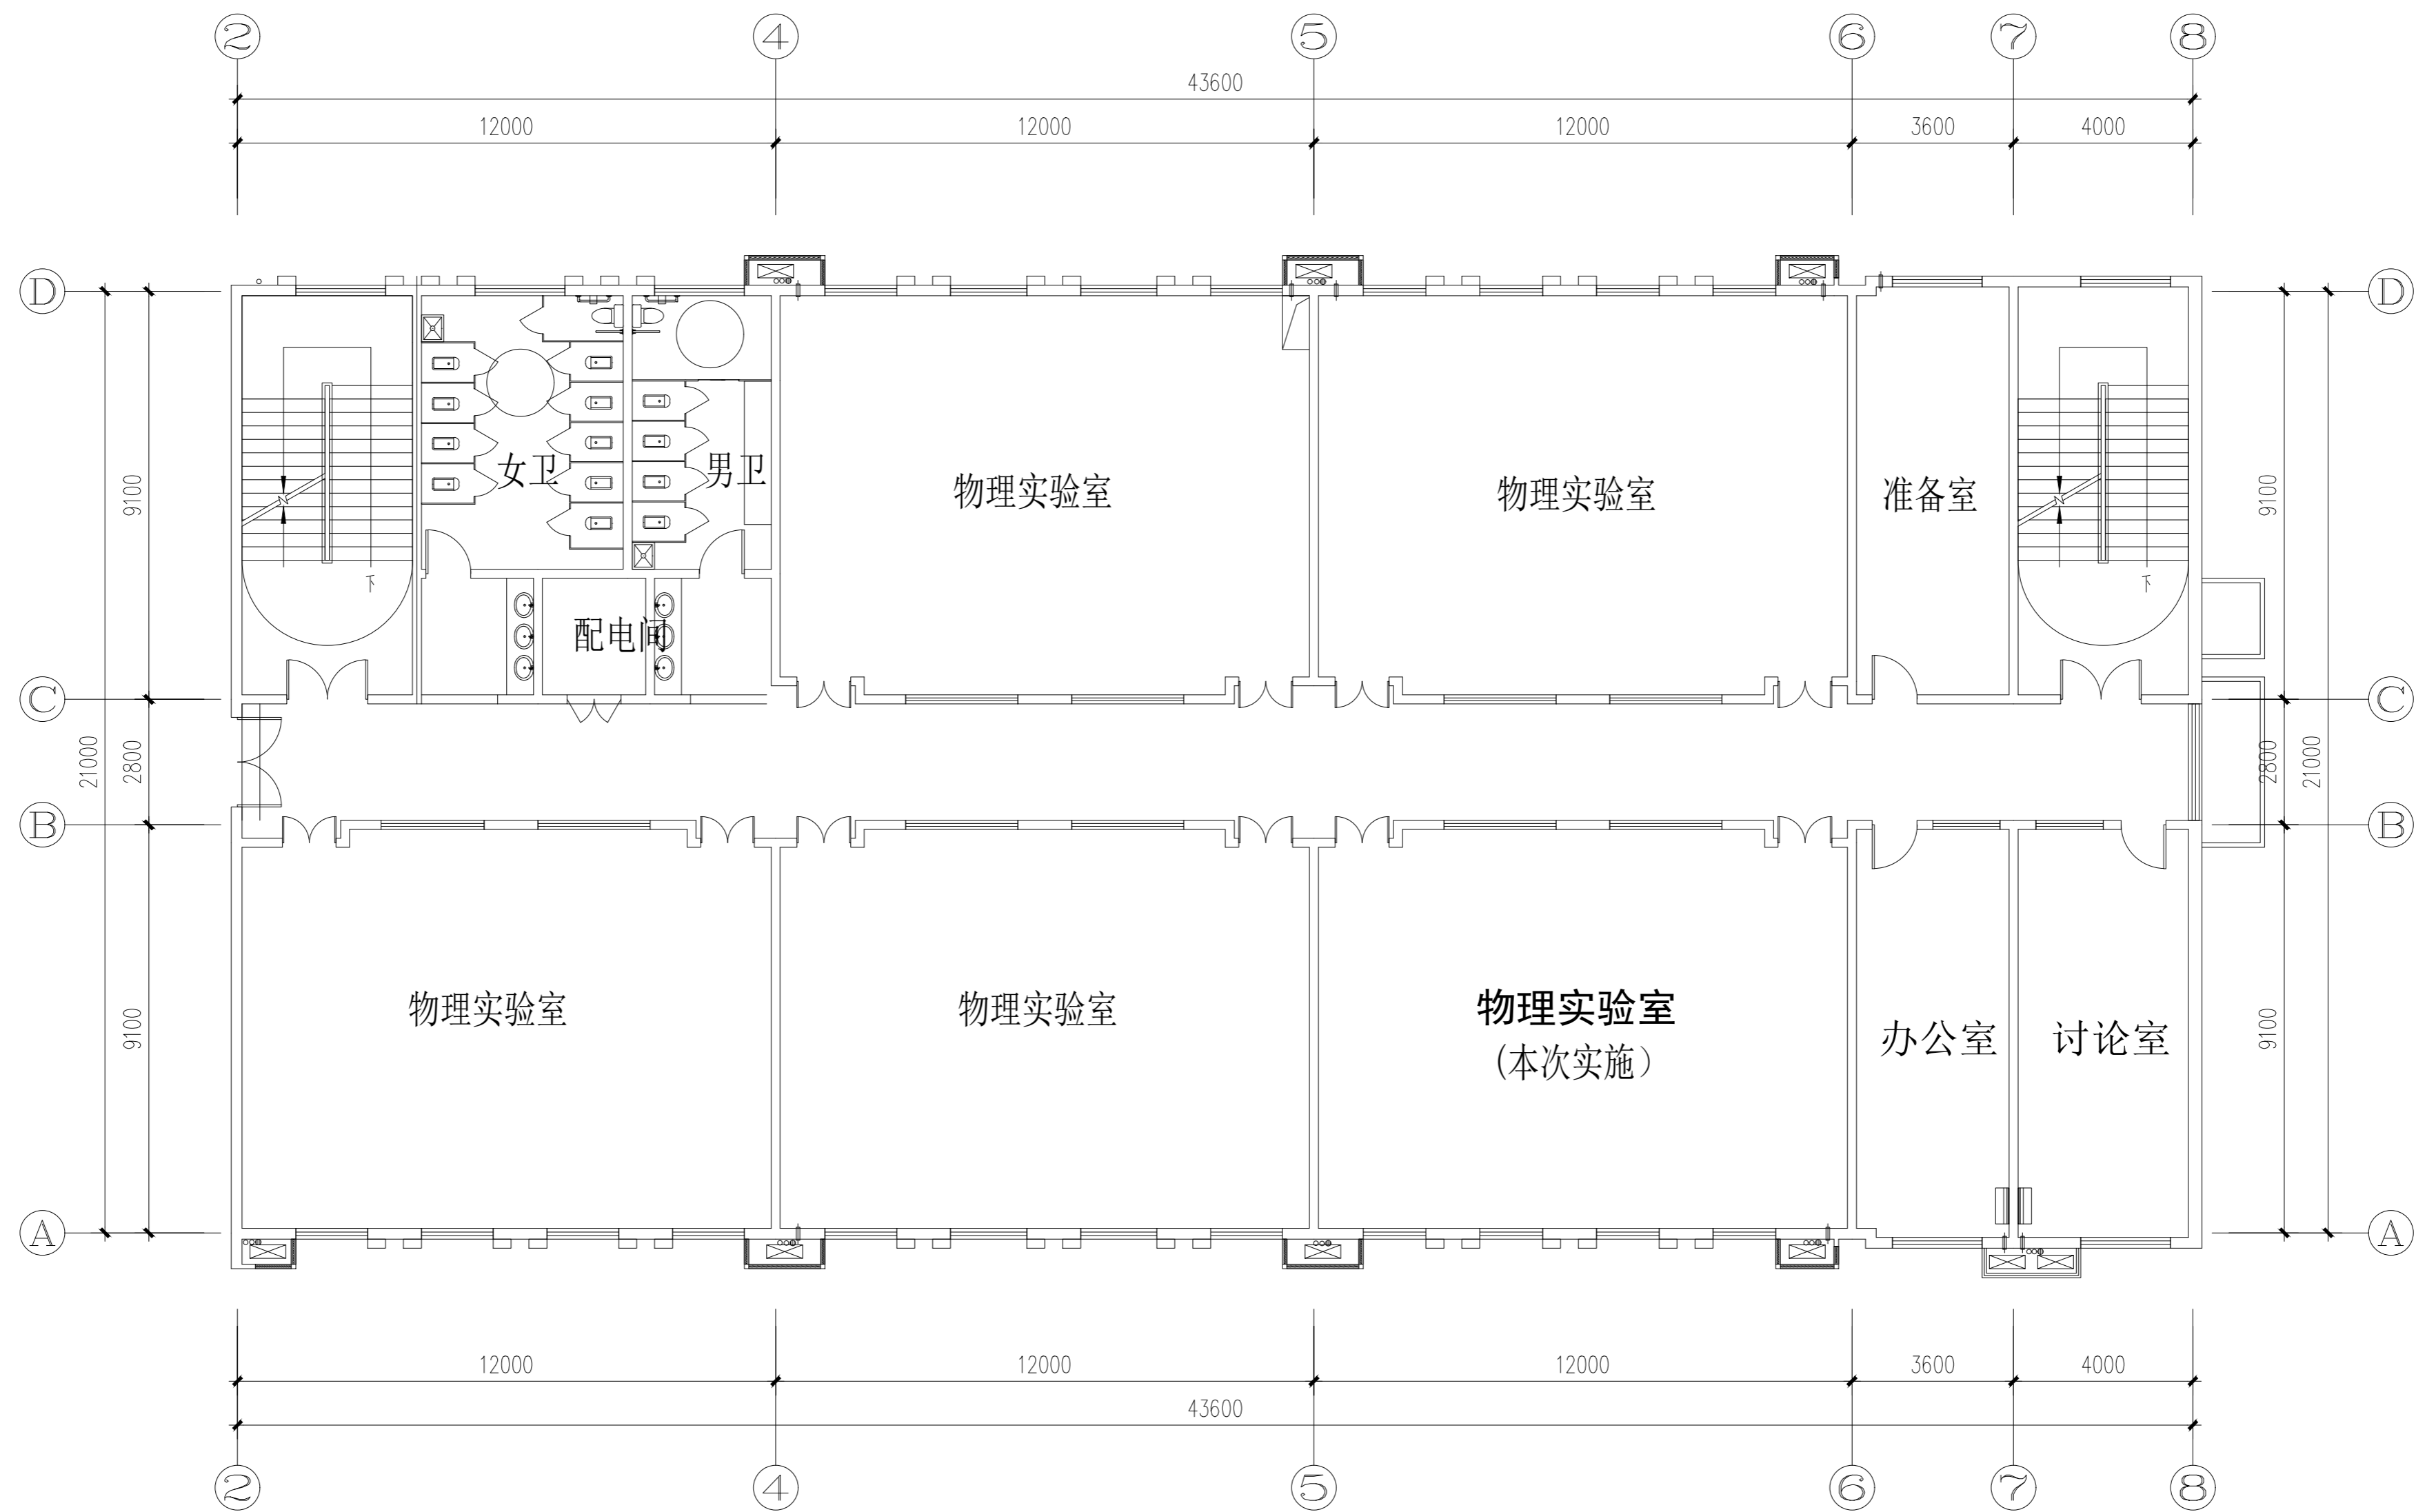

常州市教科院附属中学二层平面图

项目名称	图名	图类	图序	日期	版序	制图