
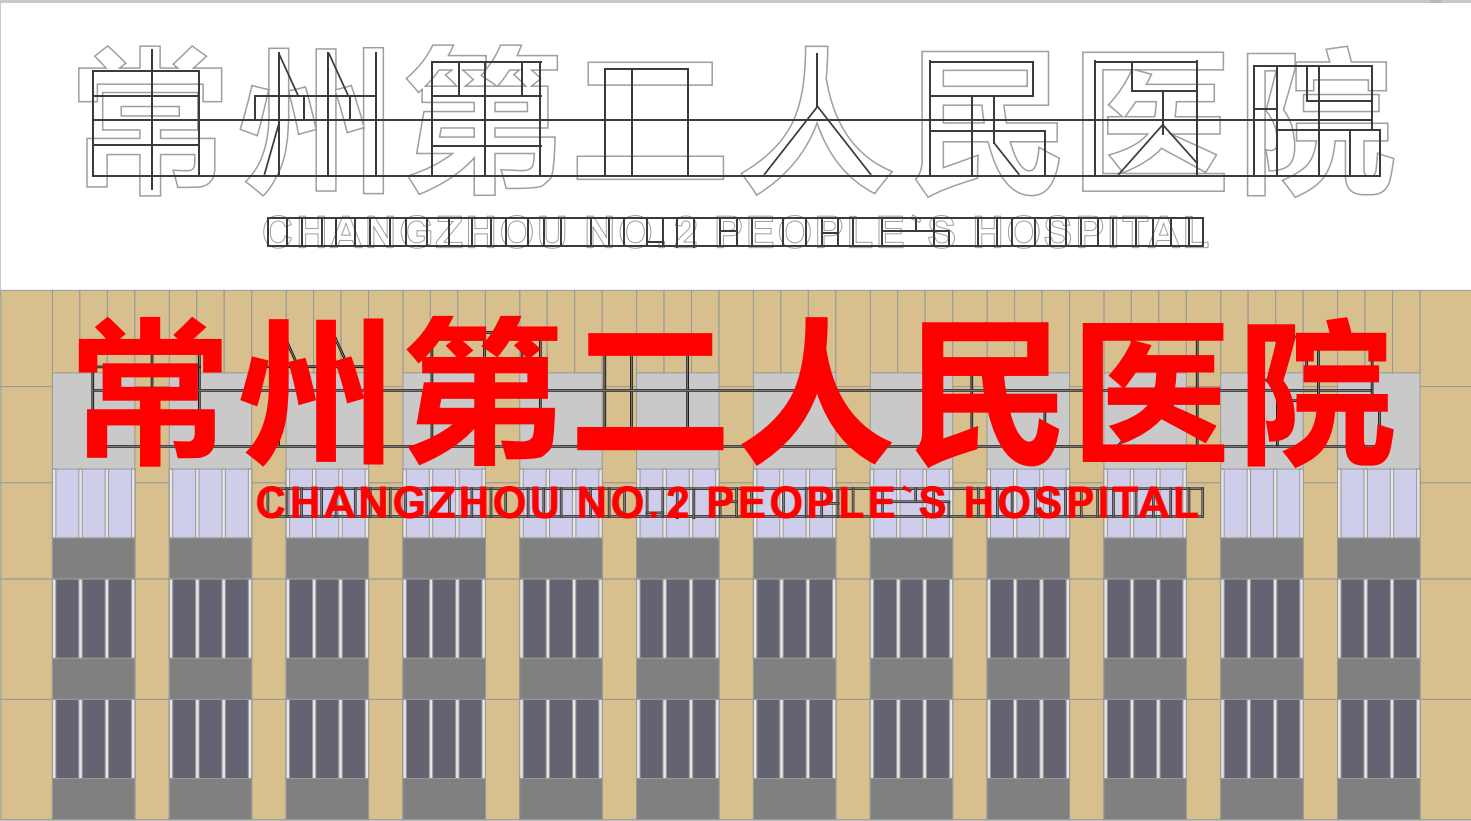


A01
建筑墙面标识

尺寸规格：
中文：H4300
英文：H950


- 材质工艺：
- A 钢架结构/不锈钢板折弯焊接成型/表面氟碳烤漆
 - B 镂空雕刻/内嵌亚克力板/内置LED灯源

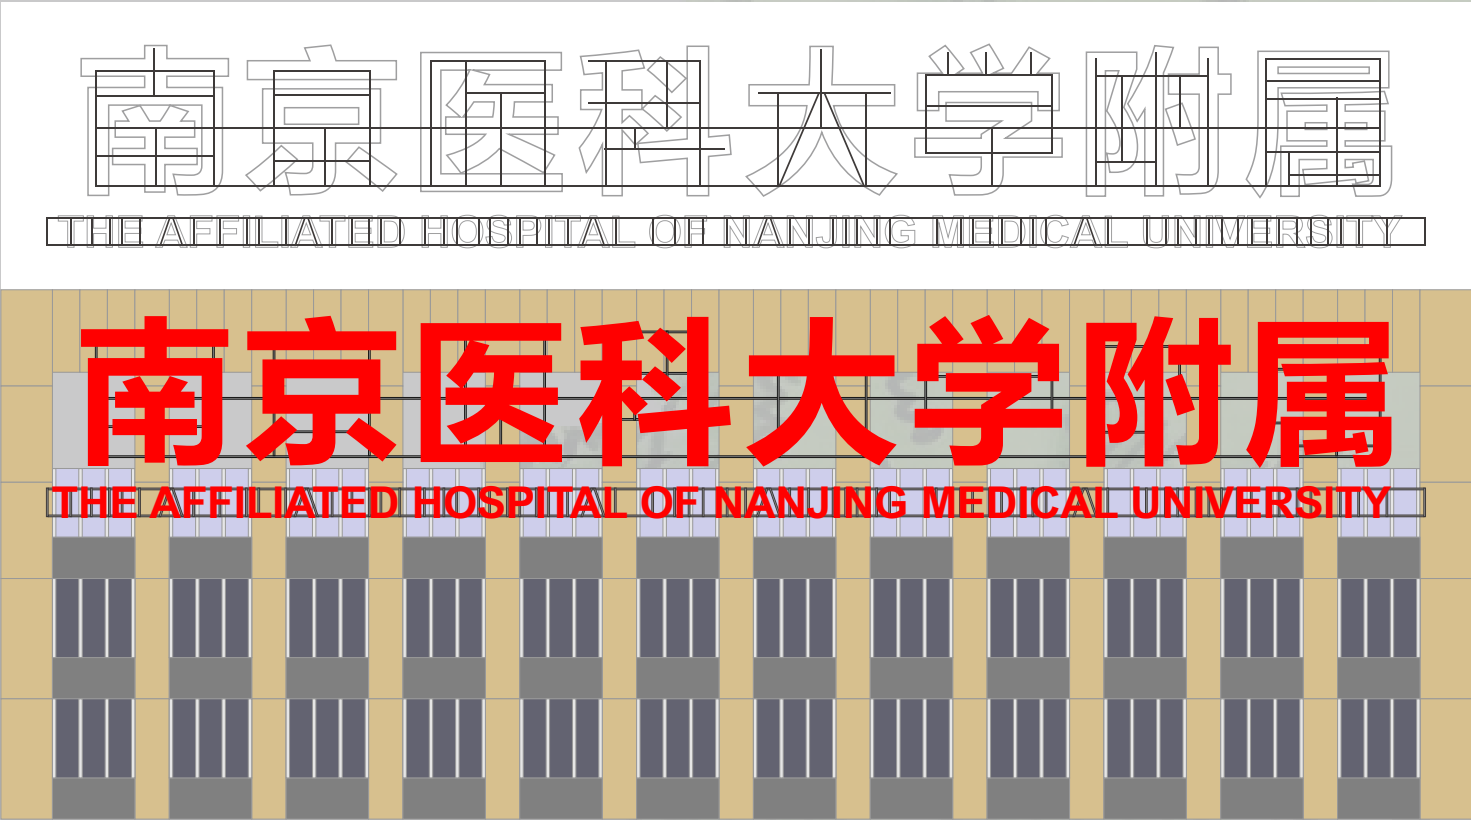

A02
建筑墙面标识

尺寸规格：
中文：H4300

- 材质工艺：
- A 钢架结构/不锈钢板折弯焊接成型/表面氟碳烤漆
 - B 镂空雕刻/内嵌亚克力板/内置LED灯源

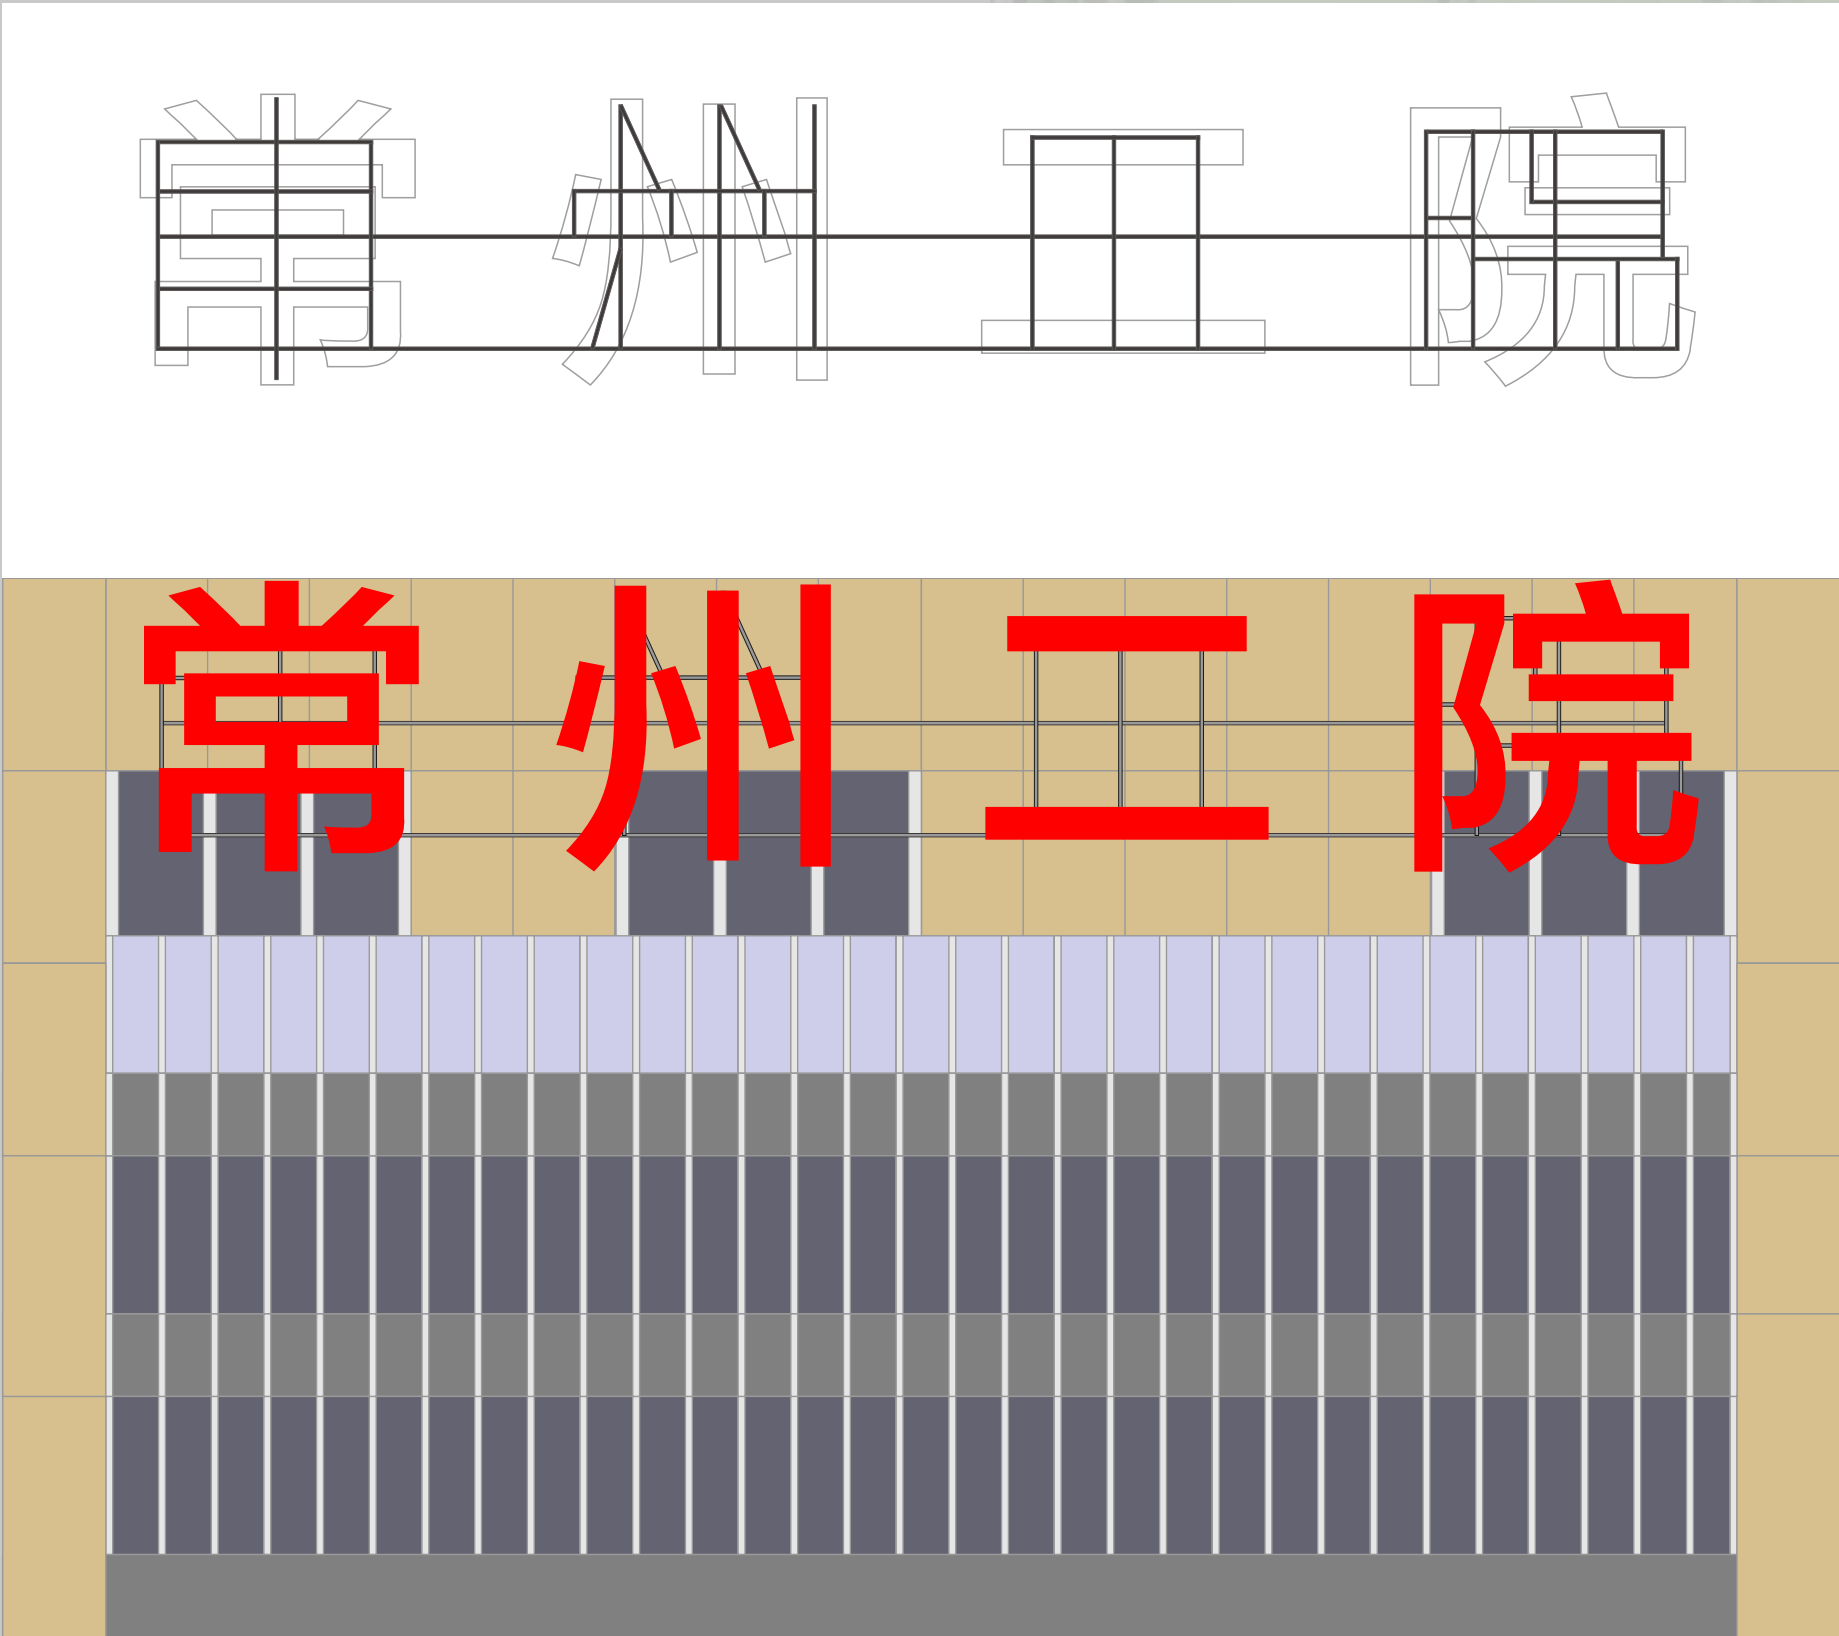

A03
建筑墙面标识

尺寸规格：
中文：H2350
英文：H700

- 材质工艺：
- A 钢架结构/不锈钢板折弯焊接成型/表面氟碳烤漆
 - B 镂空雕刻/内嵌亚克力板/内置LED灯源



CHANGZHOU NO.2 PEOPLE'S HOSPITALTHE AFFILIATED HOSPITAL OF NANJING MEDICAL UNIVERSITY
南京医科大学附属常州二院



A04
建筑楼栋号

尺寸规格：
L1000×H1000

- 材质工艺：
- A 不锈钢折弯底板烤漆银灰色，面板烤漆PANTONE 320C
 - B 不锈钢发光字，侧边烤漆银灰色

