

# 溧阳市社渚镇宜巷村土地整理项目

施


工

图

编制单位：南京图睿达土地规划咨询有限公司

编制日期：二〇二四年一月三日


# 溧阳市社渚镇宜巷村土地整理项目现状图

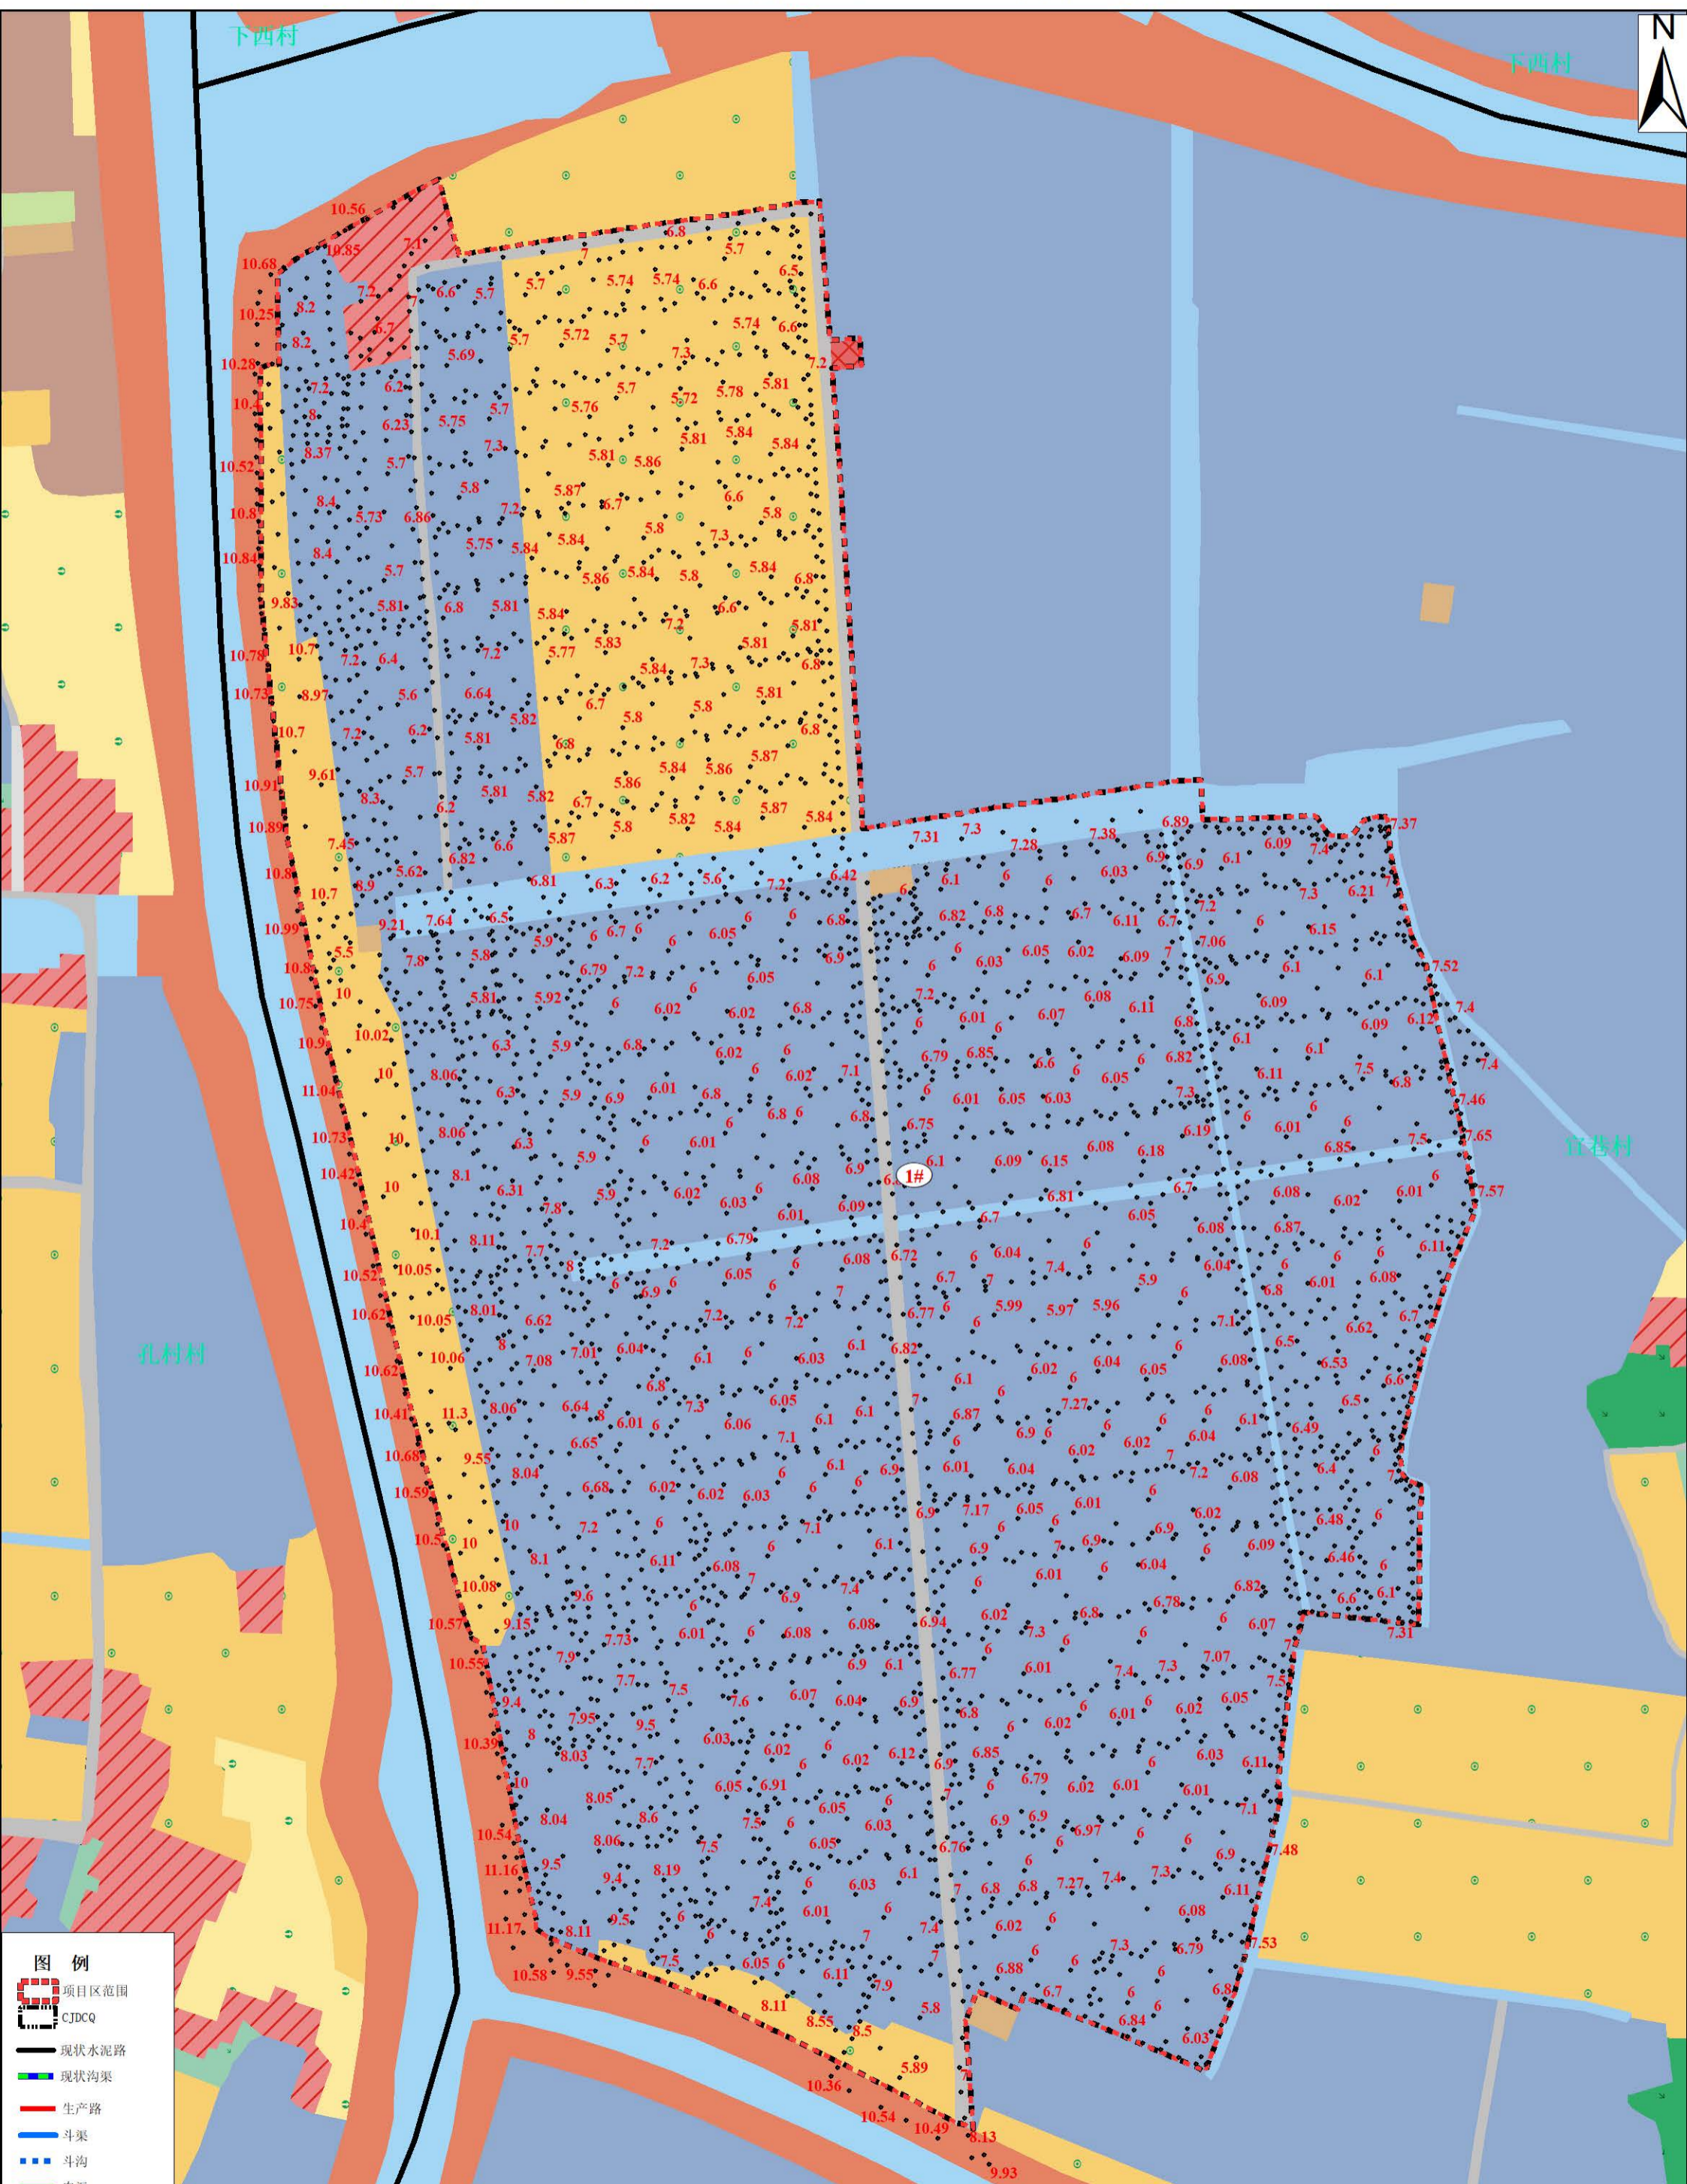

社渚镇第二批基本农田补划面积统计表

村名	地块编号	面积 (亩)
宜巷村	1#	436.17
合计		436.17

# 溧阳市社渚镇宜巷村土地整理项目规划图

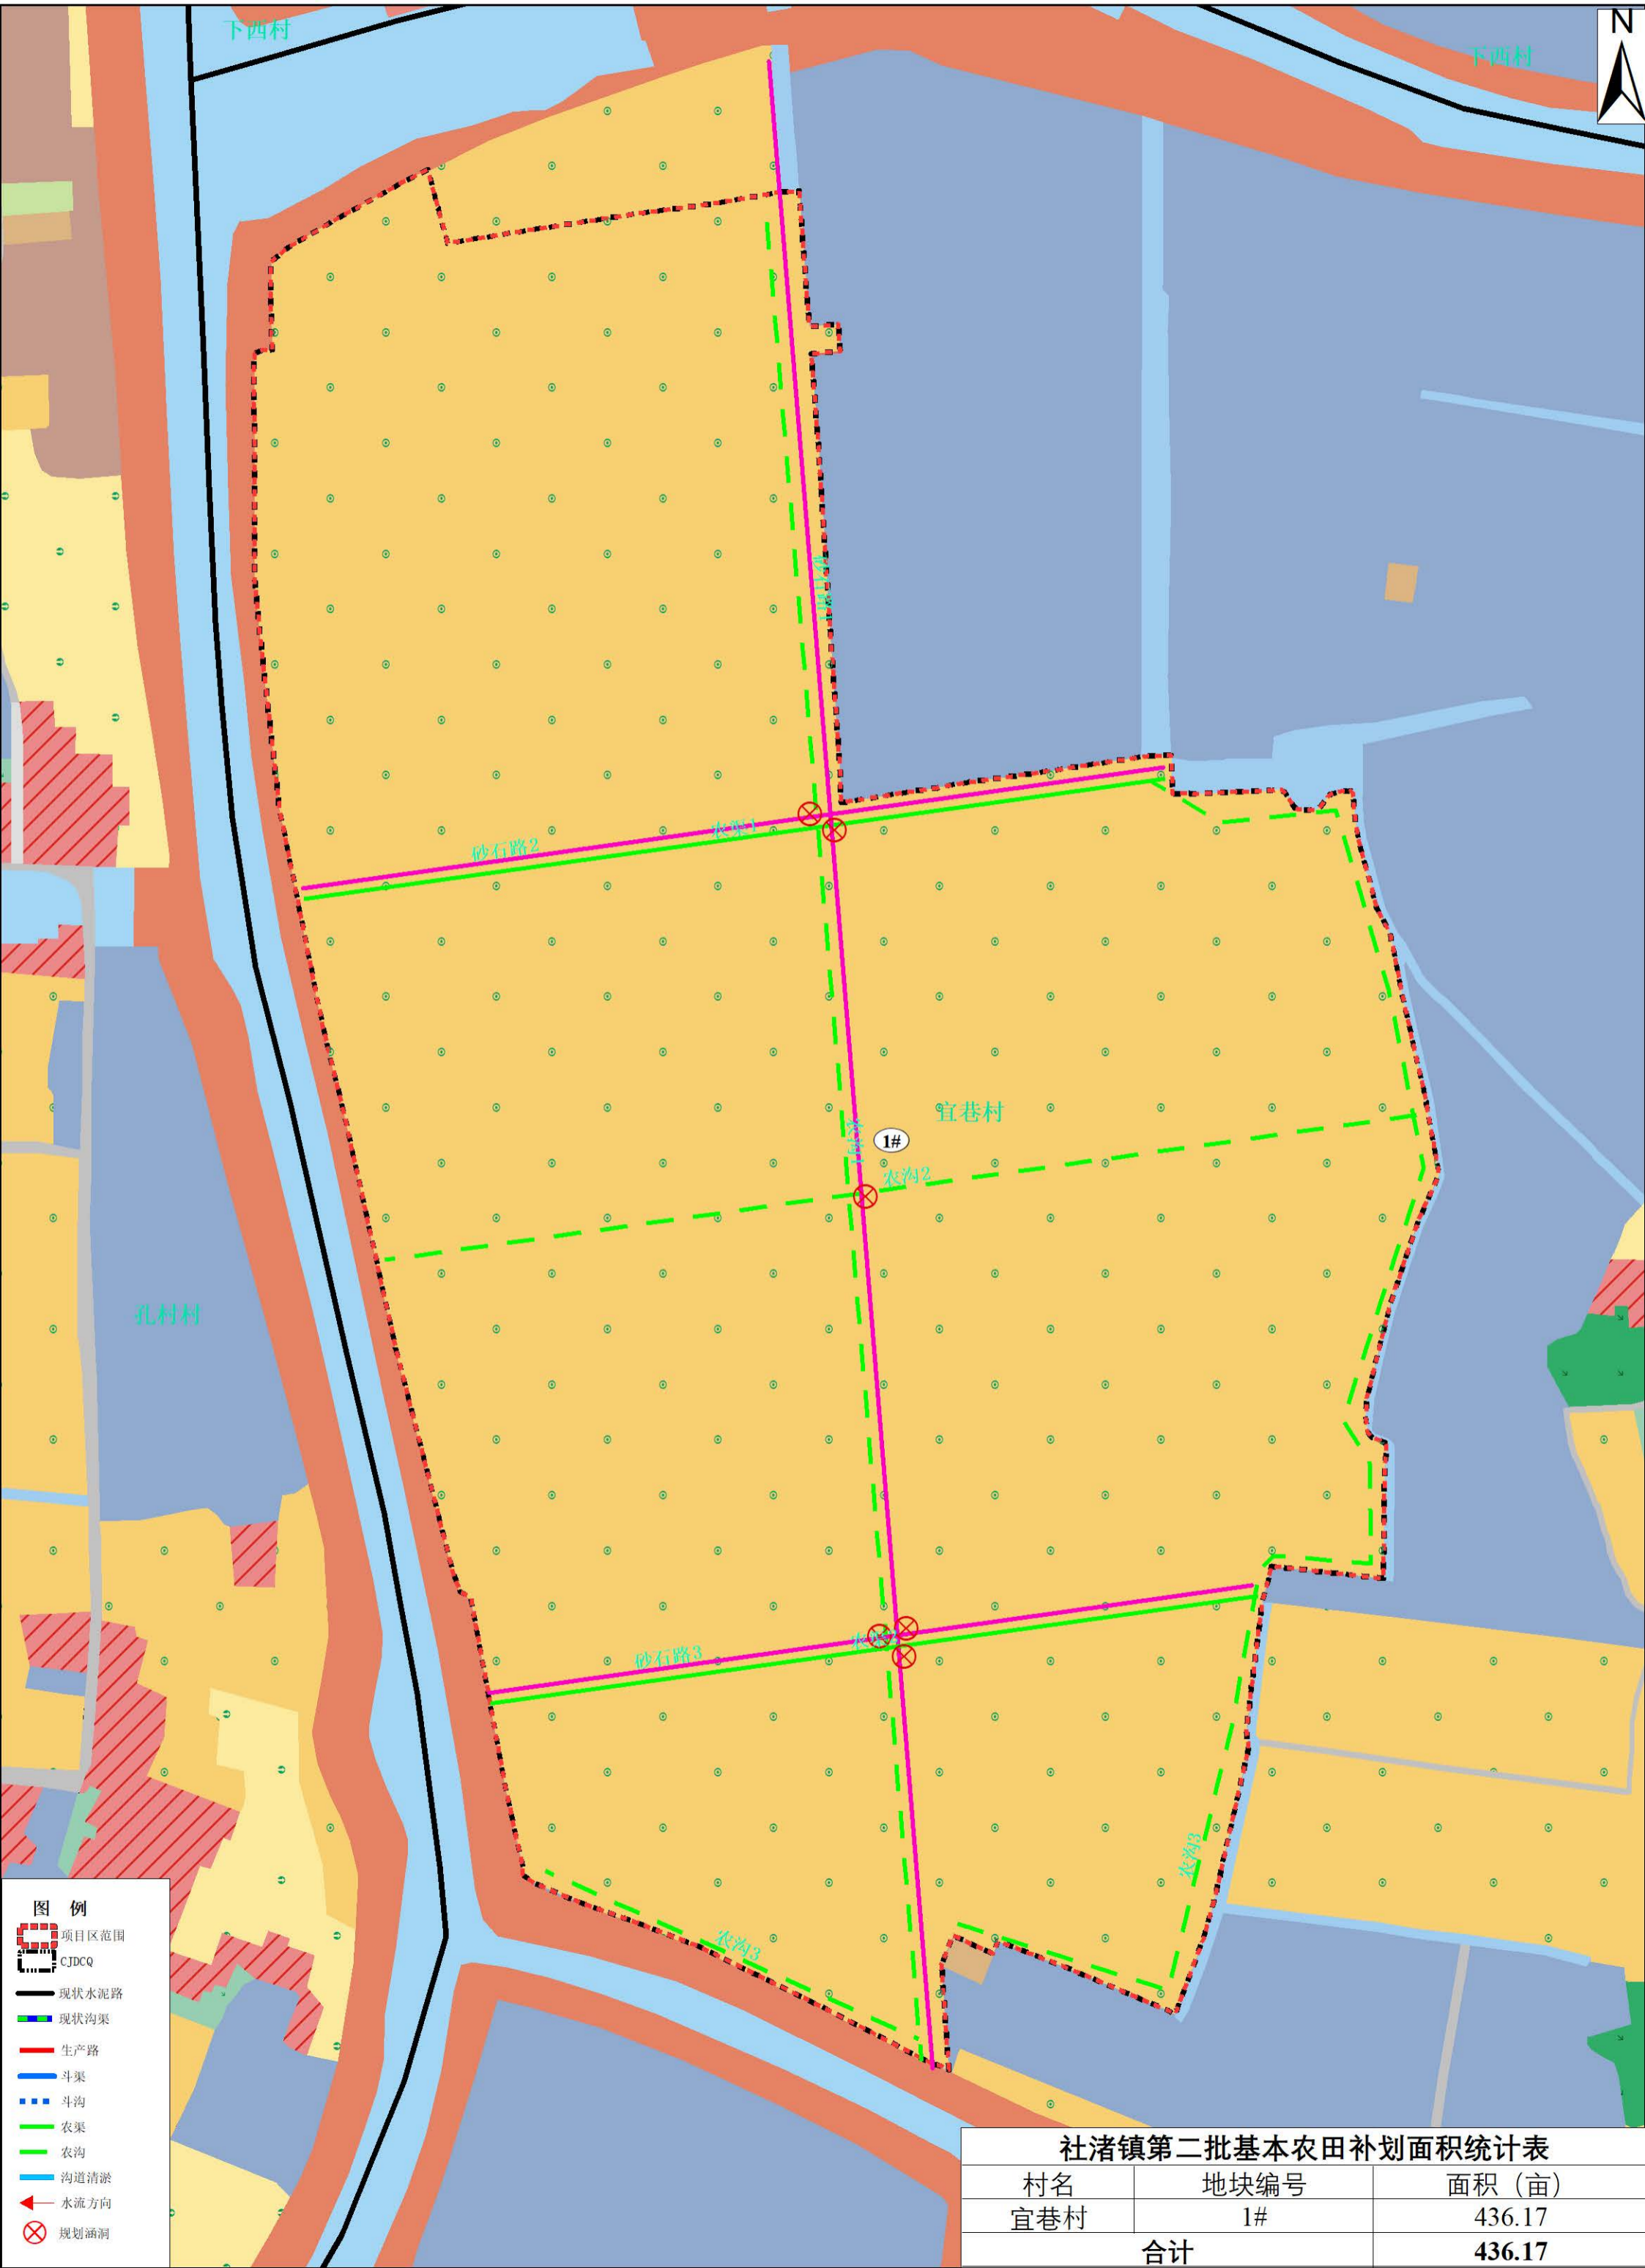

- 图例**
- 项目区范围
  - CJDCQ
  - 现状水泥路
  - 现状沟渠
  - 生产路
  - 斗渠
  - 斗沟
  - 农渠
  - 农沟
  - 沟道清淤
  - ← 水流方向
  - ⊗ 规划涵洞

村名	地块编号	面积 (亩)
宜巷村	1#	436.17
<b>合计</b>		<b>436.17</b>

# 溧阳市社渚镇宜巷村土地整理项目影像图



- 图例**
- 项目区范围
  - CJDCQ
  - 现状水泥路
  - 现状沟渠
  - 生产路
  - 斗渠
  - 斗沟
  - 农渠
  - 农沟
  - 沟道清淤
  - ← 水流方向
  - ⊗ 规划涵洞

村名	地块编号	面积 (亩)
宜巷村	1#	436.17
<b>合计</b>		<b>436.17</b>