


三层原始建筑图

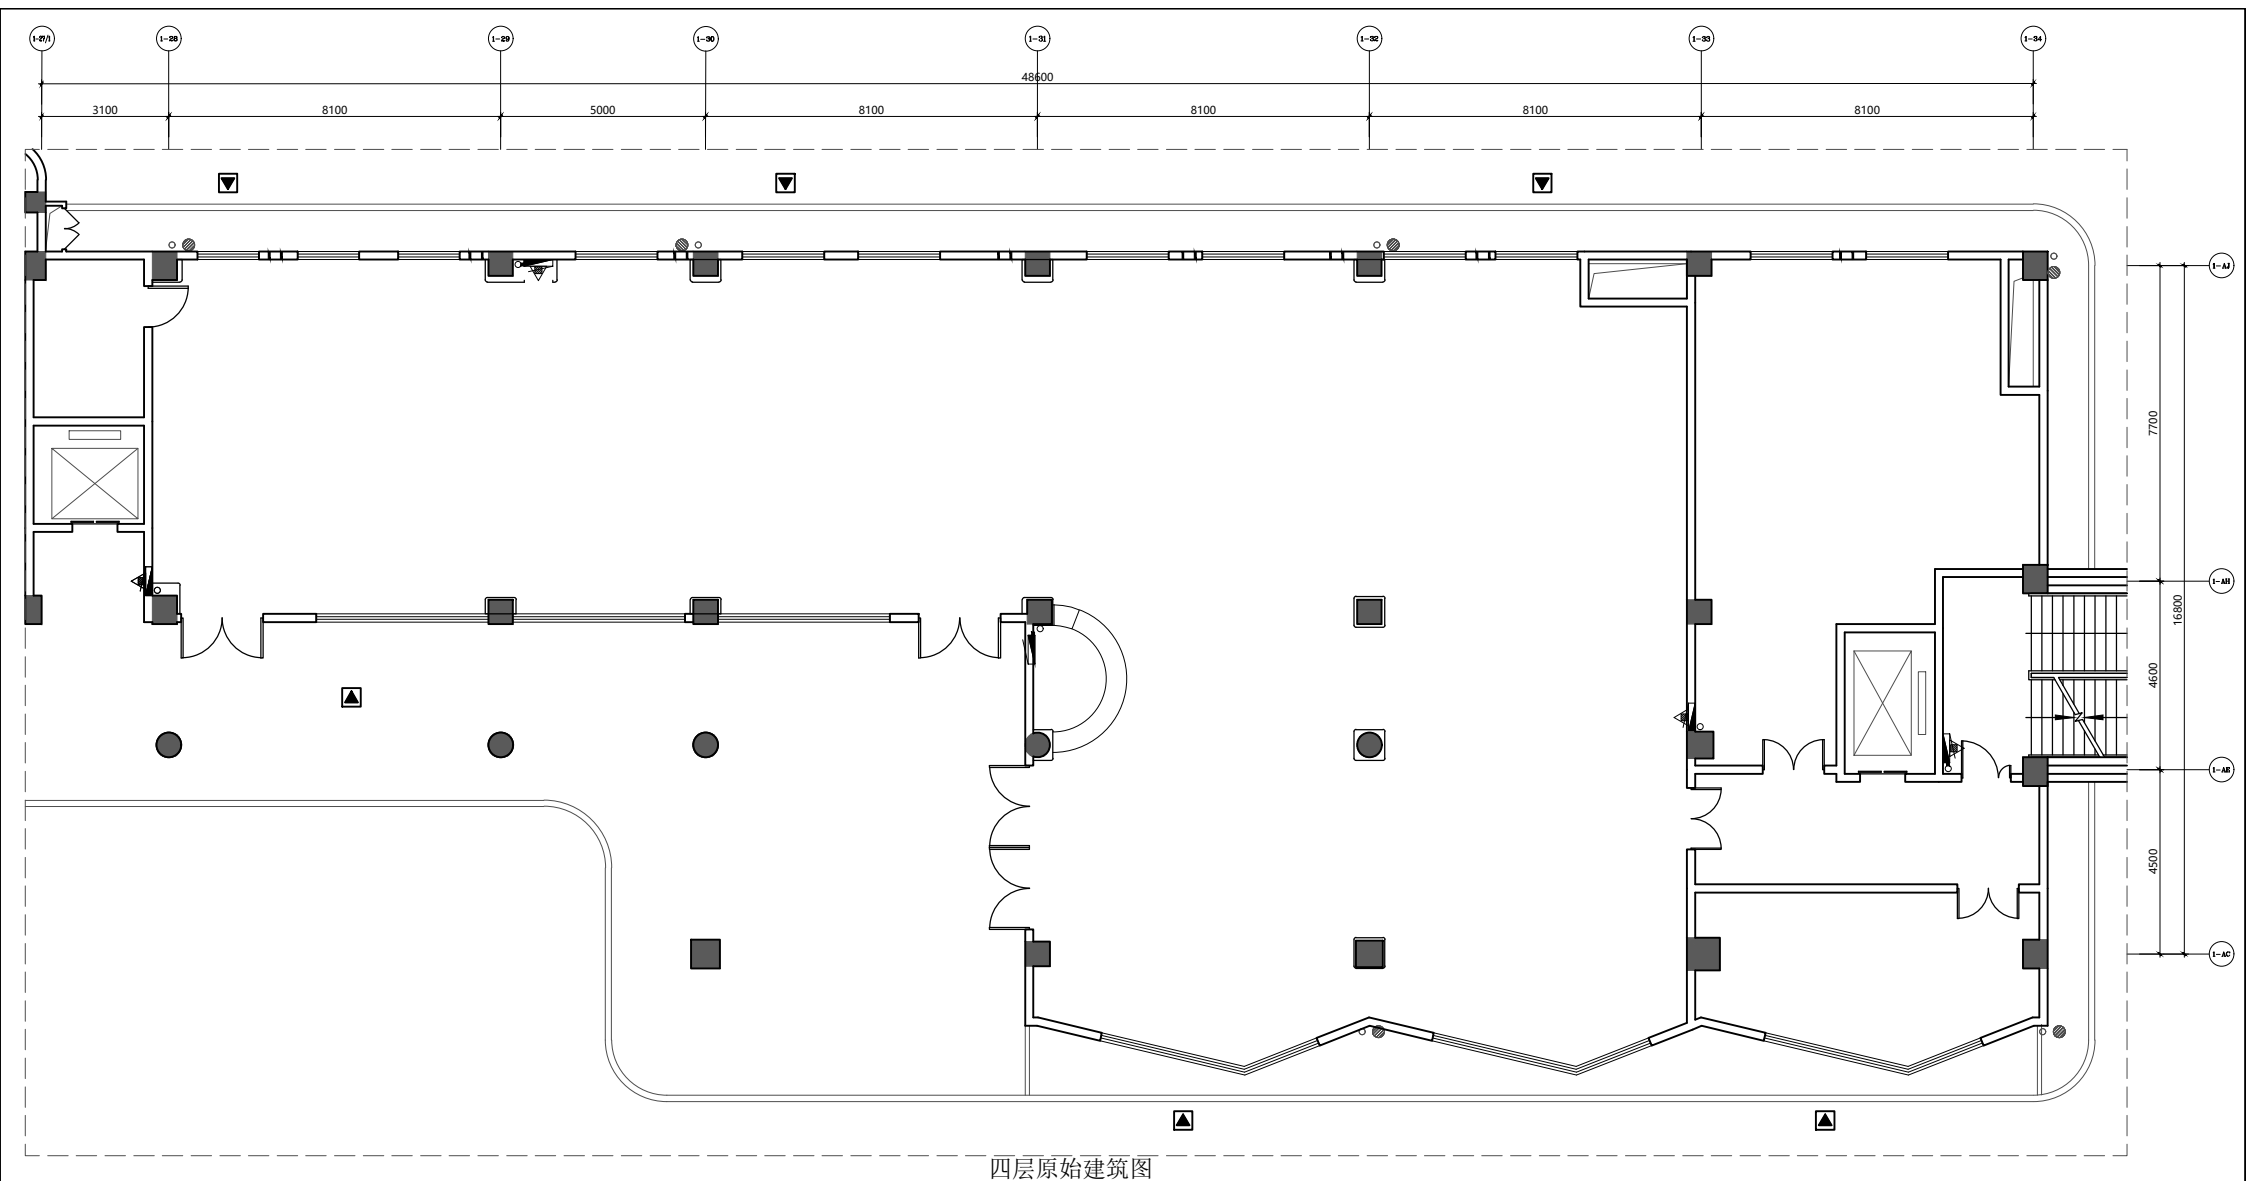

四层原始建筑图