



二层平面图 1:150  


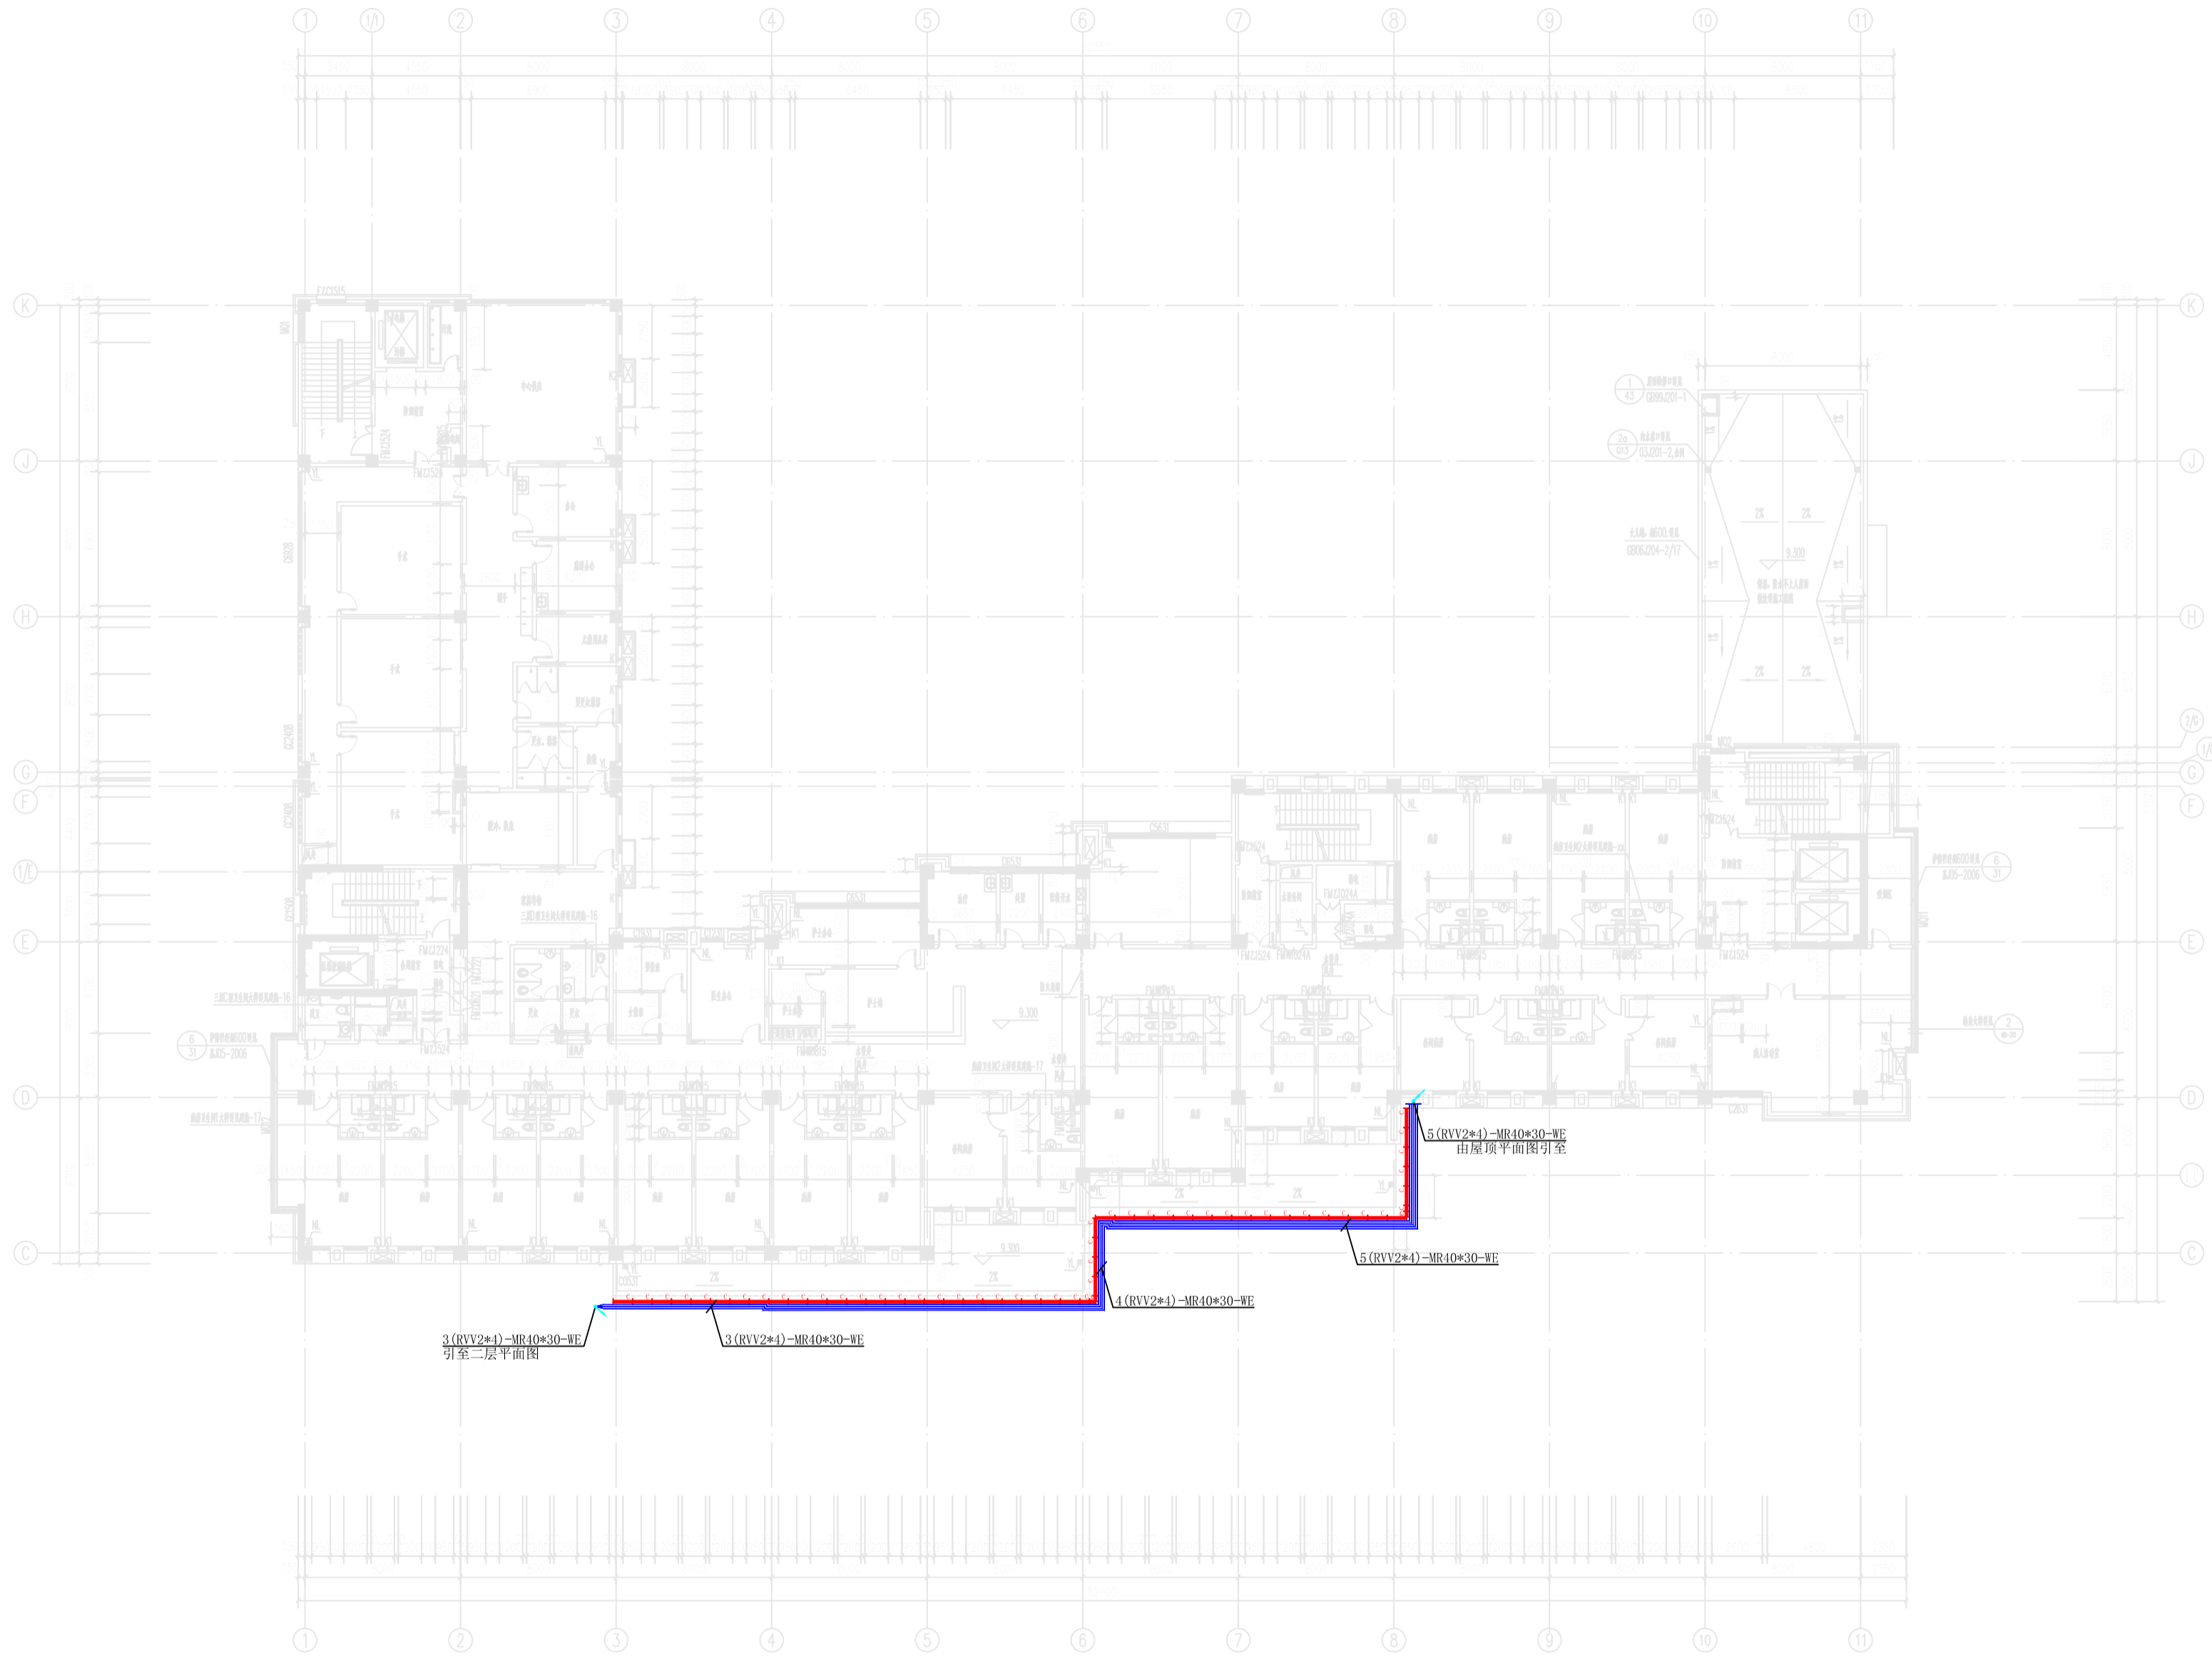

三层平面图 1:150  


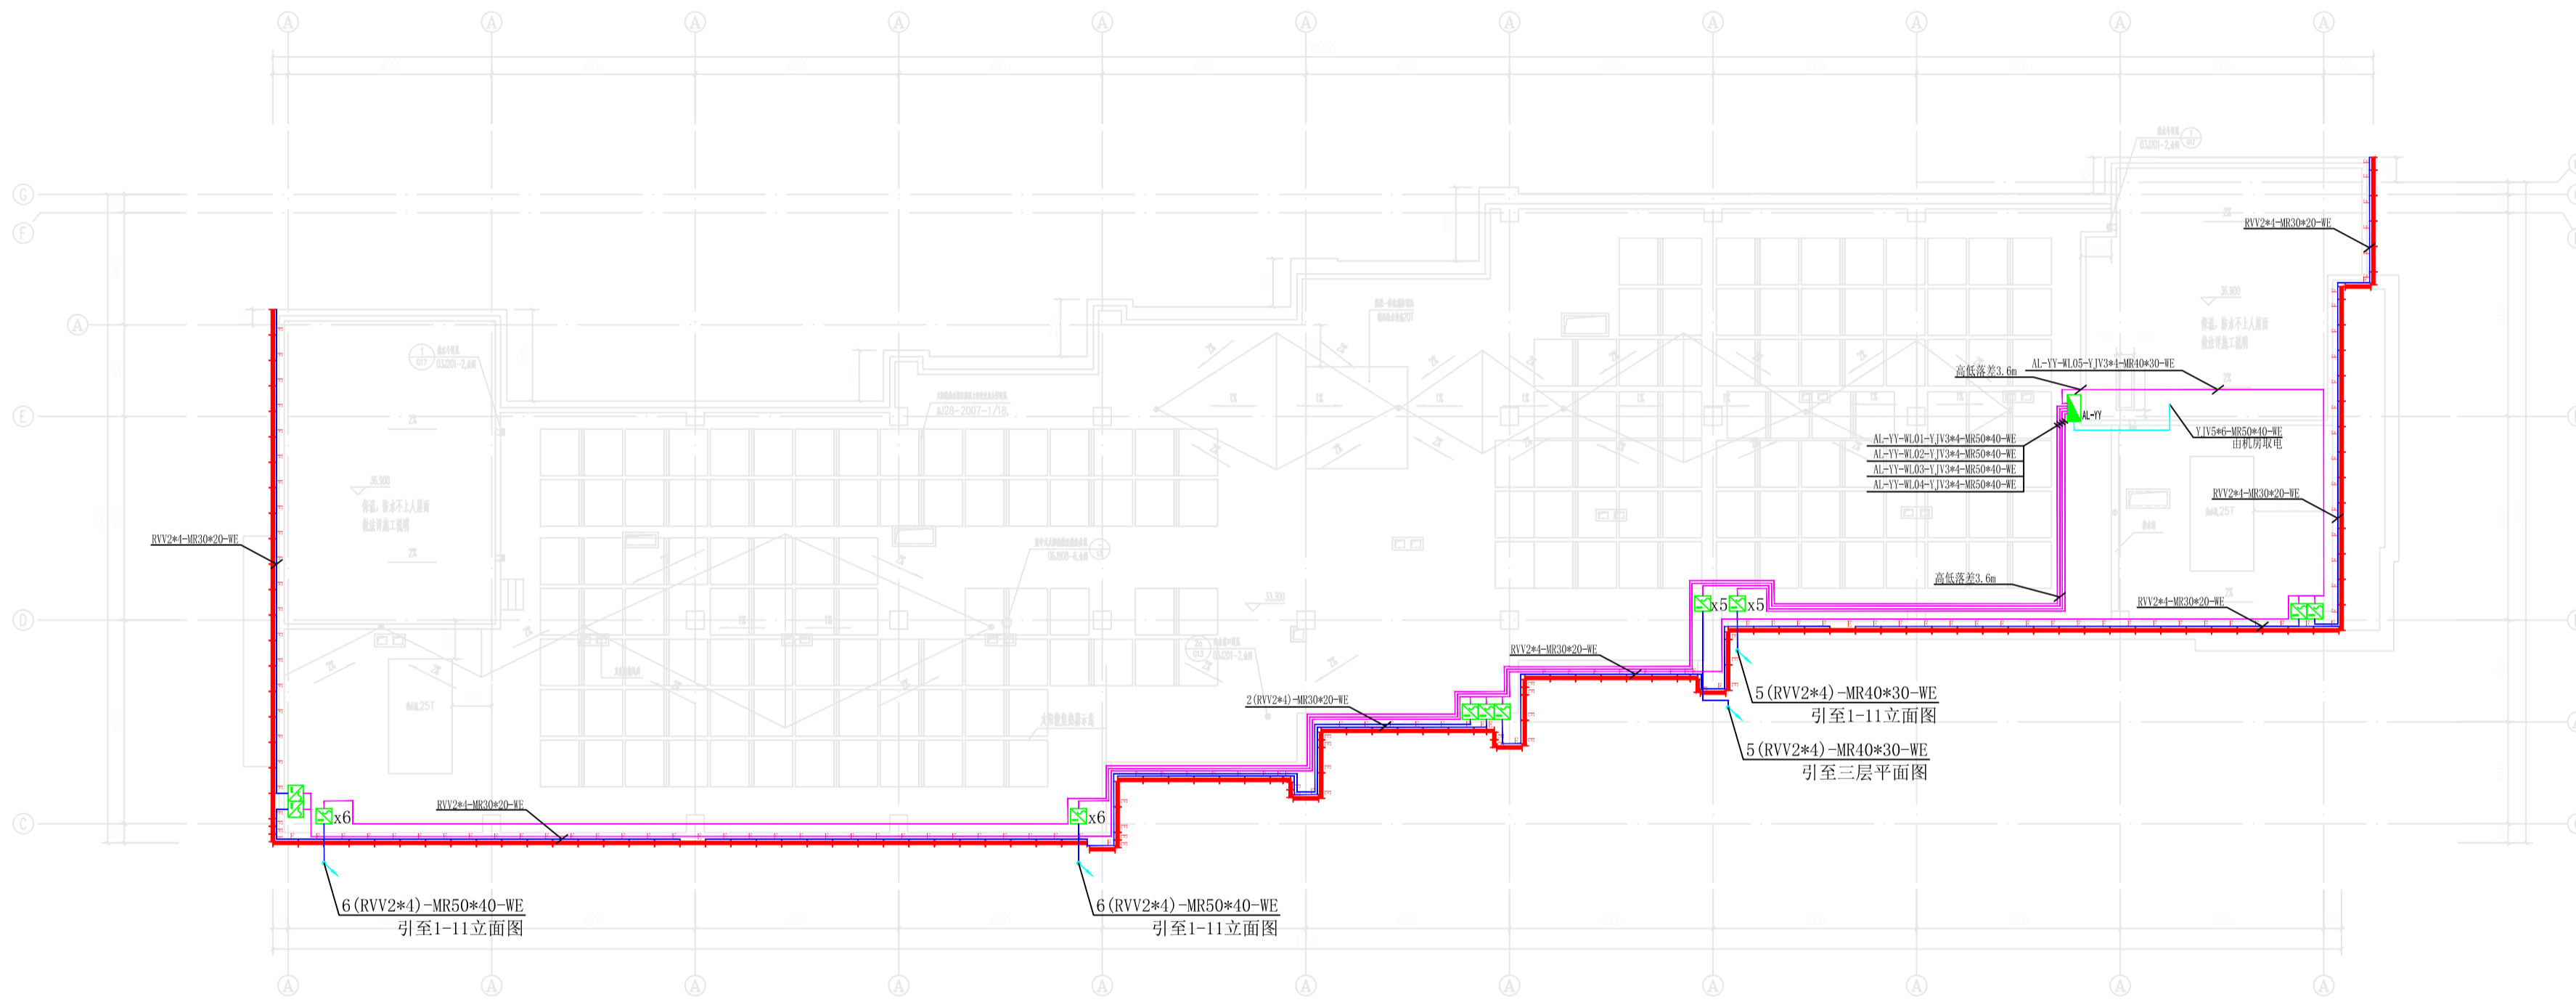


屋顶平面图 1:100




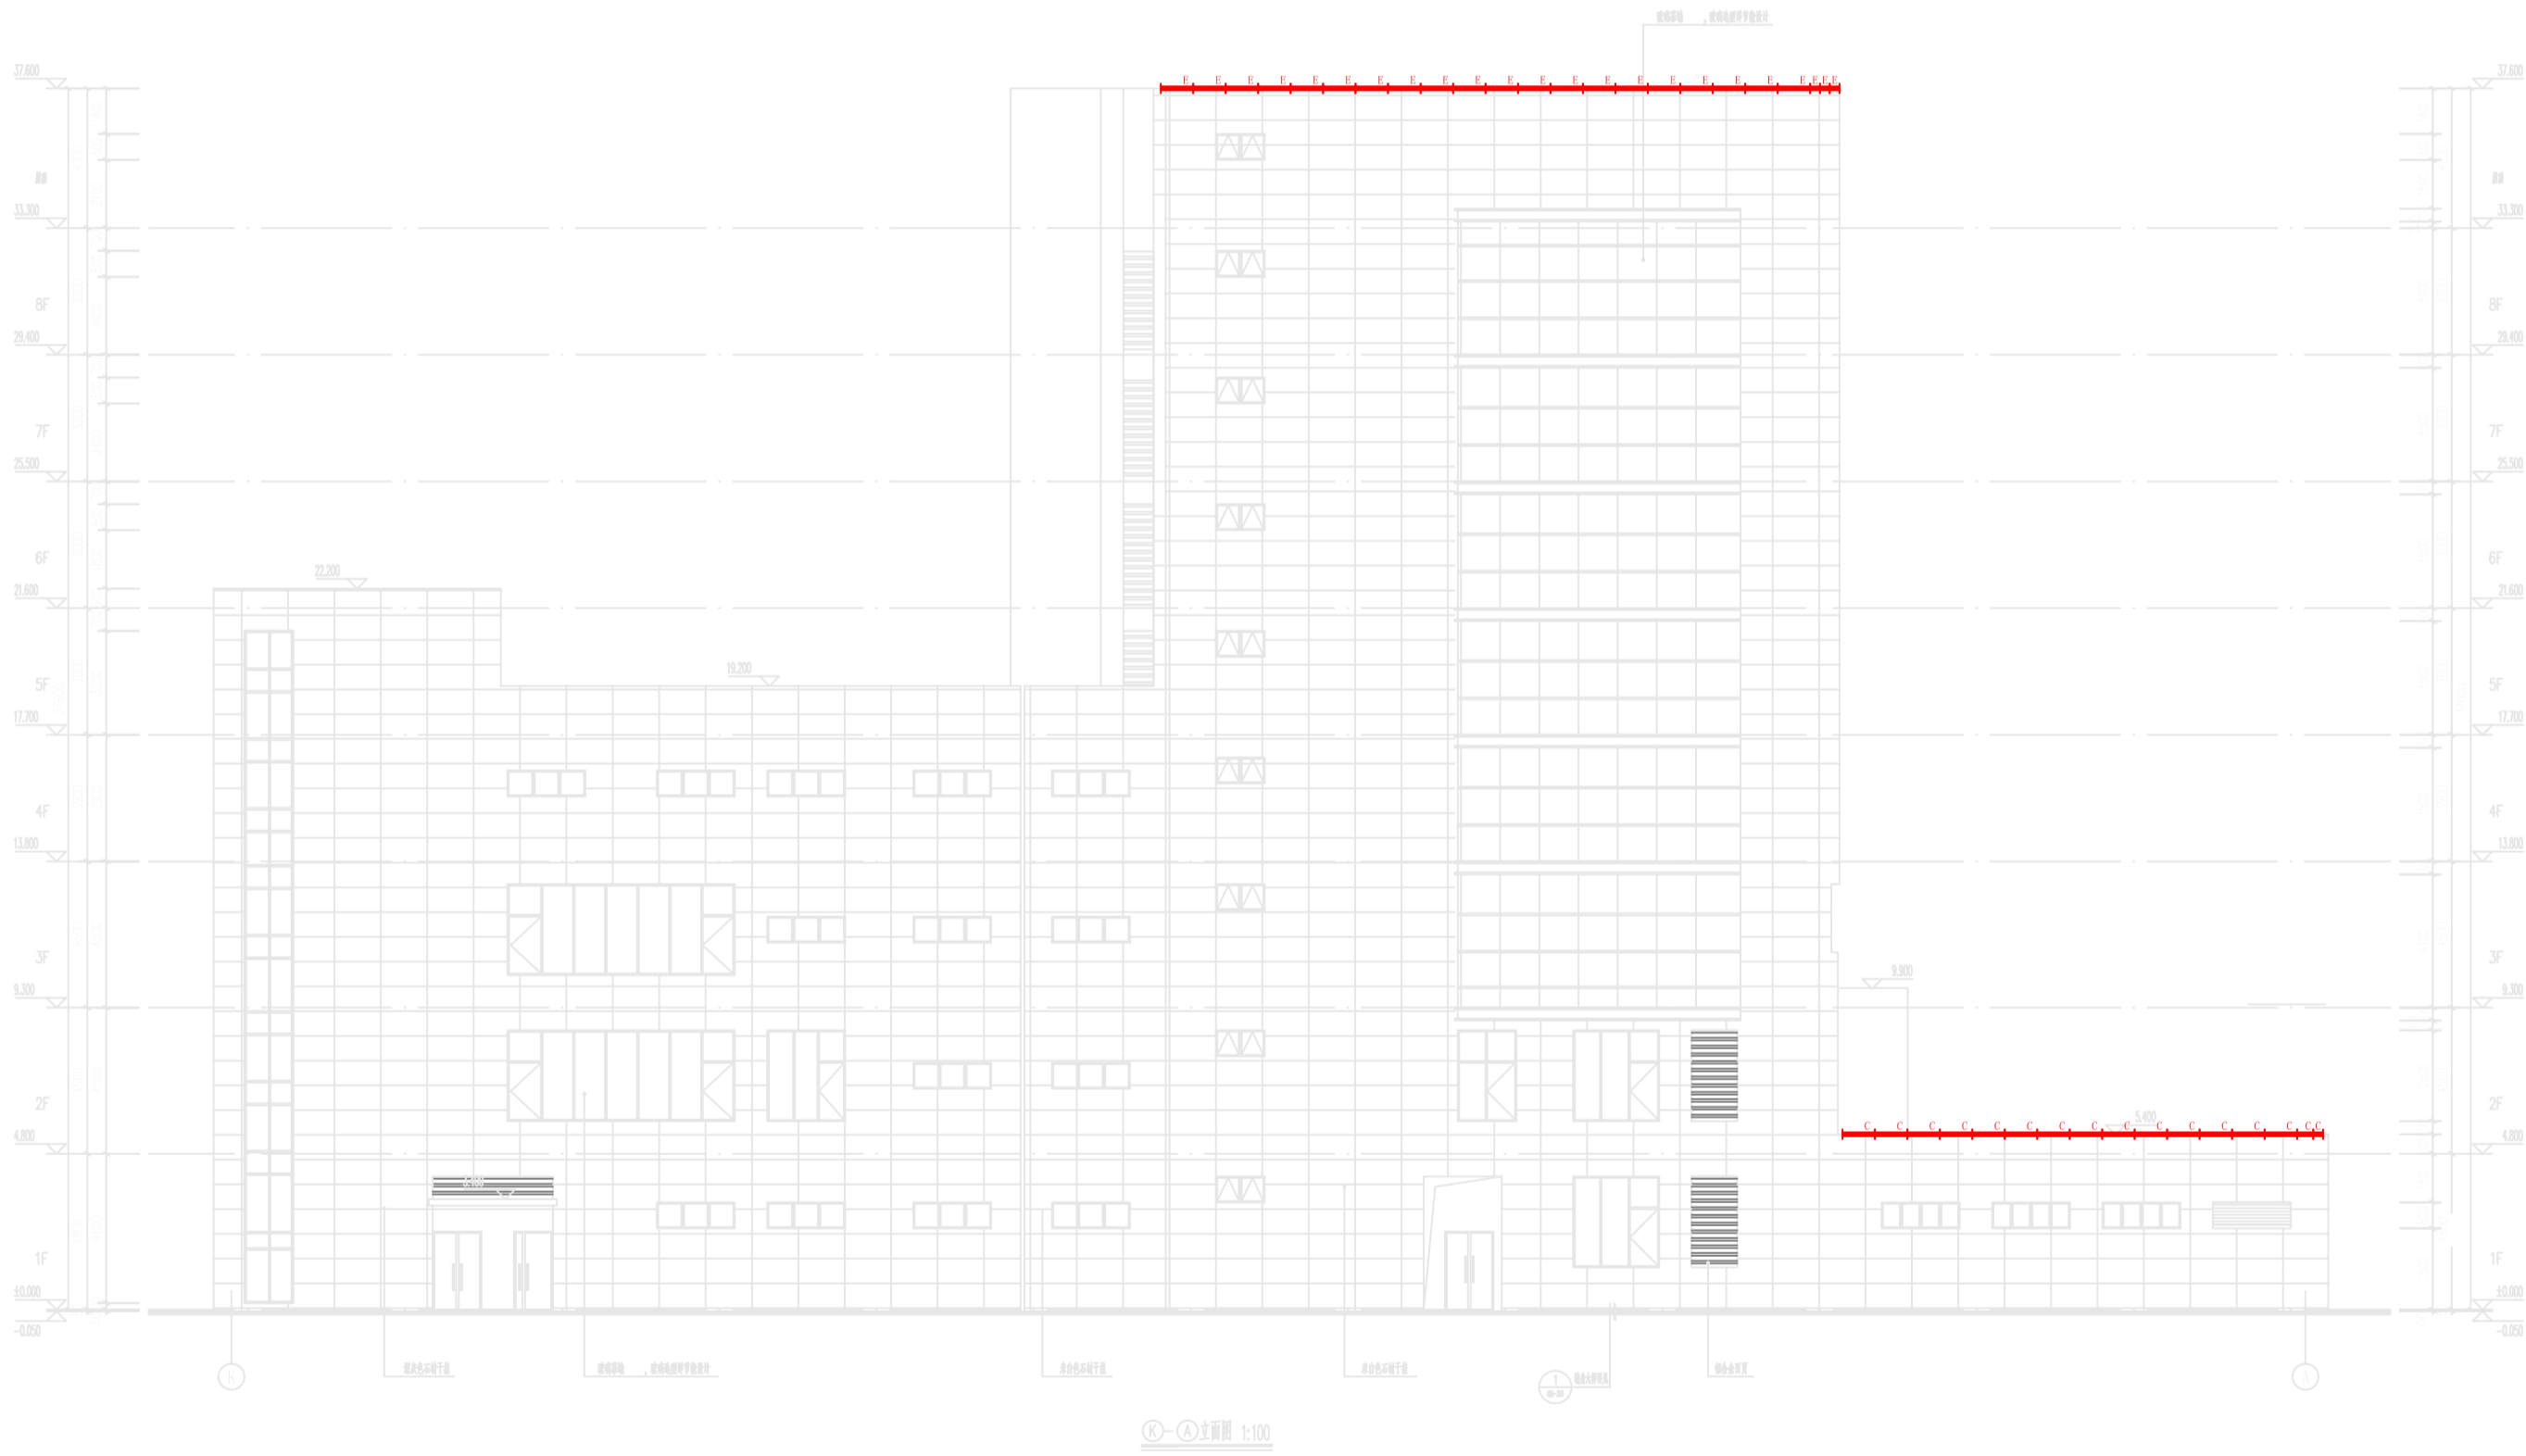


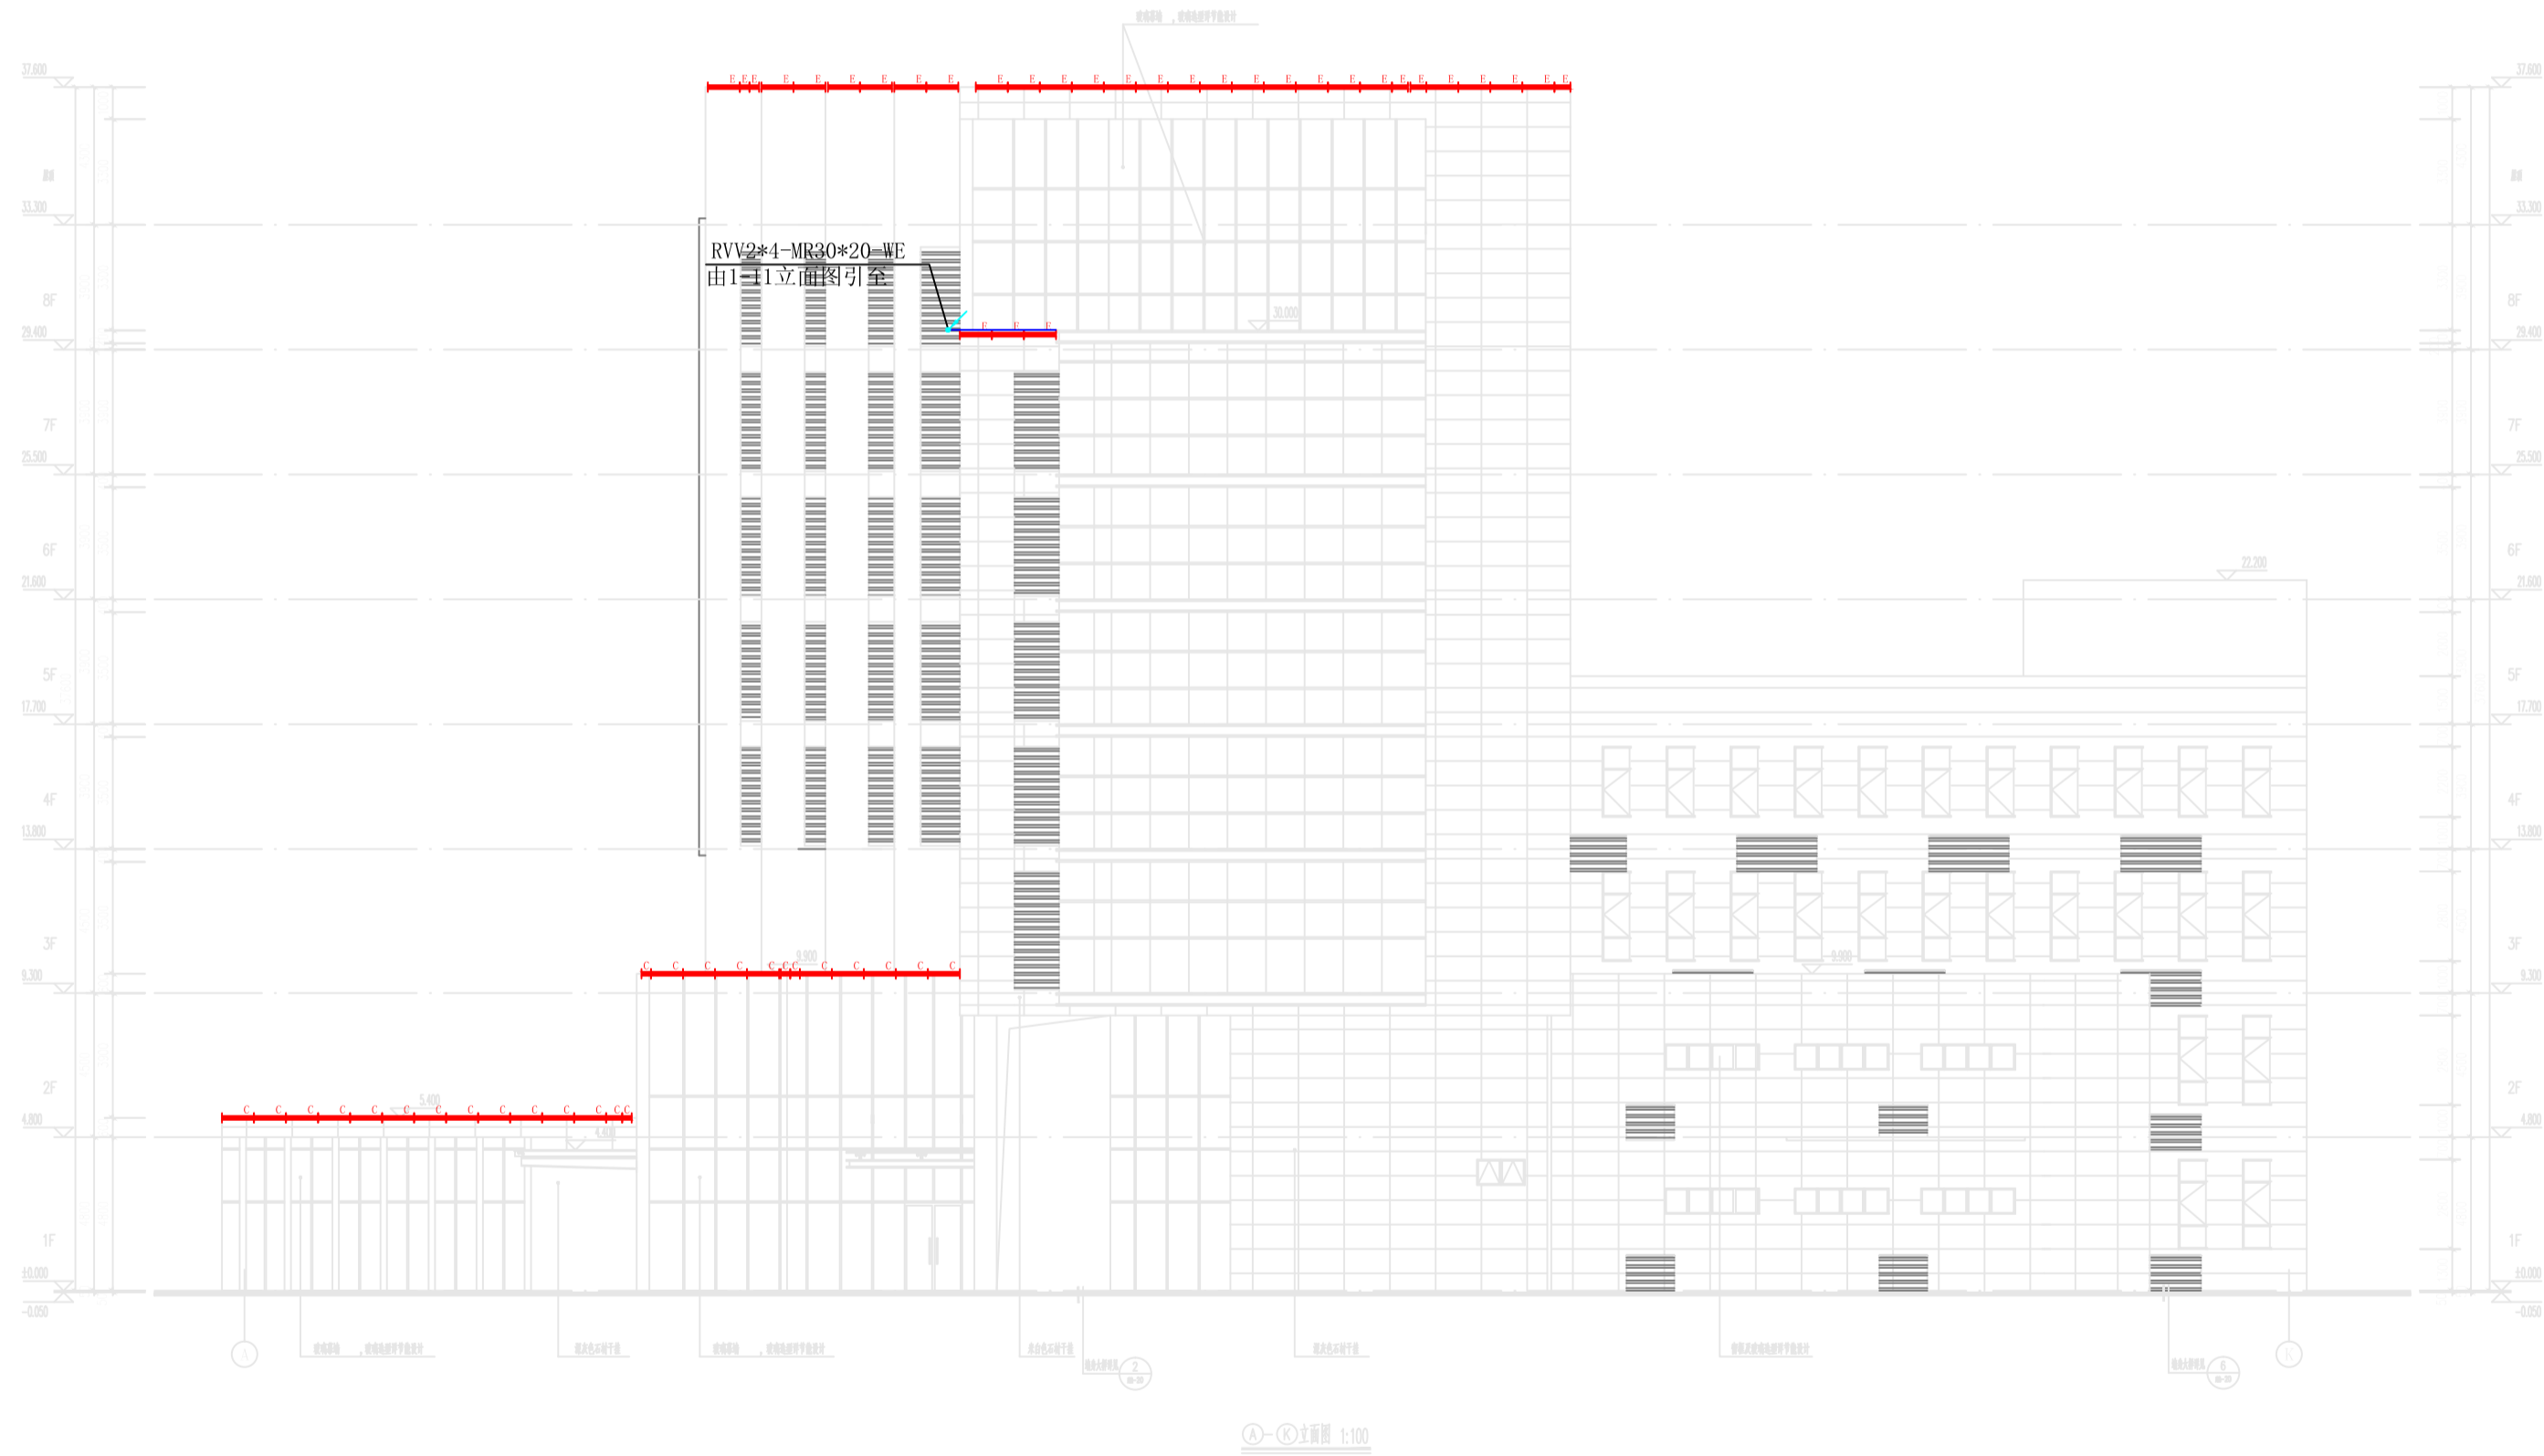

序号	灯具编号	图例	特性描述	单位	数量	备注
1	SP-01		线型投光灯 / 2500K / 18W / 1000mm	套		
2	SP-02		线型投光灯 / 2500K / 30W / 1000mm	套		
3	SP-03		线型投光灯 / 3000K / 18W / 1000mm	套		
4	SP-05		线型投光灯 / 3000K / 18W / 1000mm	套		
5	SP-07		线型投光灯 / 2200K / 5000K / 18W / 1000mm	套		可控
6	SP-11		LED球桌灯 / 3000K / 12W / 1000mm	套		
7	SP-12		LED球桌灯 / 4000K / 12W / 1000mm	套		
8	SP-02		线型射光灯 / 3000K / 12W / 1000mm	套		
9	SP-03		线型射光灯 / 3000K / 12W / 1000mm	套		
10	SP-05		线型射光灯 / 2200K / 5000K / 18W / 1000mm	套		可控
11	SP-02		线型射光灯 / 3000K / 18W / 1000mm	套		
12	SP-01		线型射光灯 / 2500K / 18W	套		
13	SP-08		LED射光灯 / 4000K / 60W / 2200	套		